
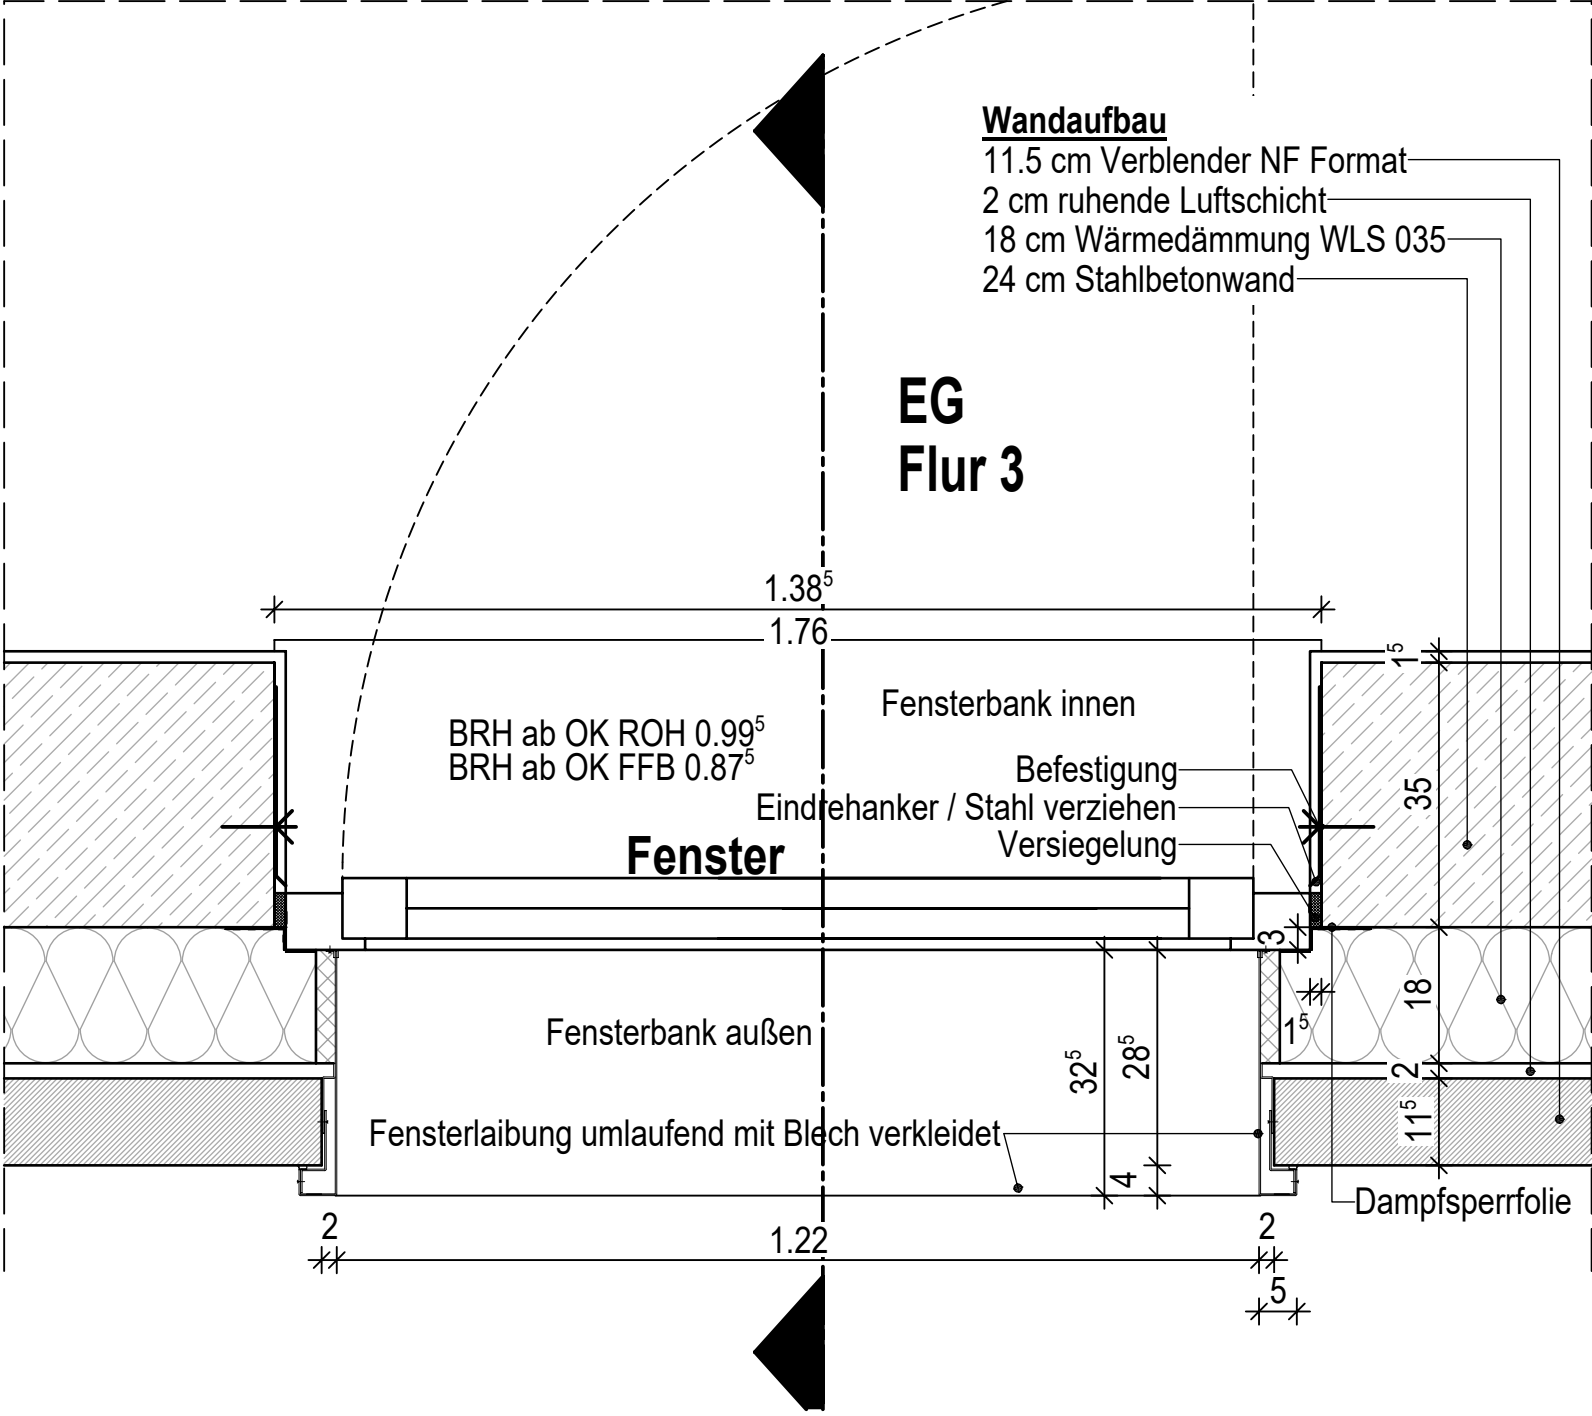
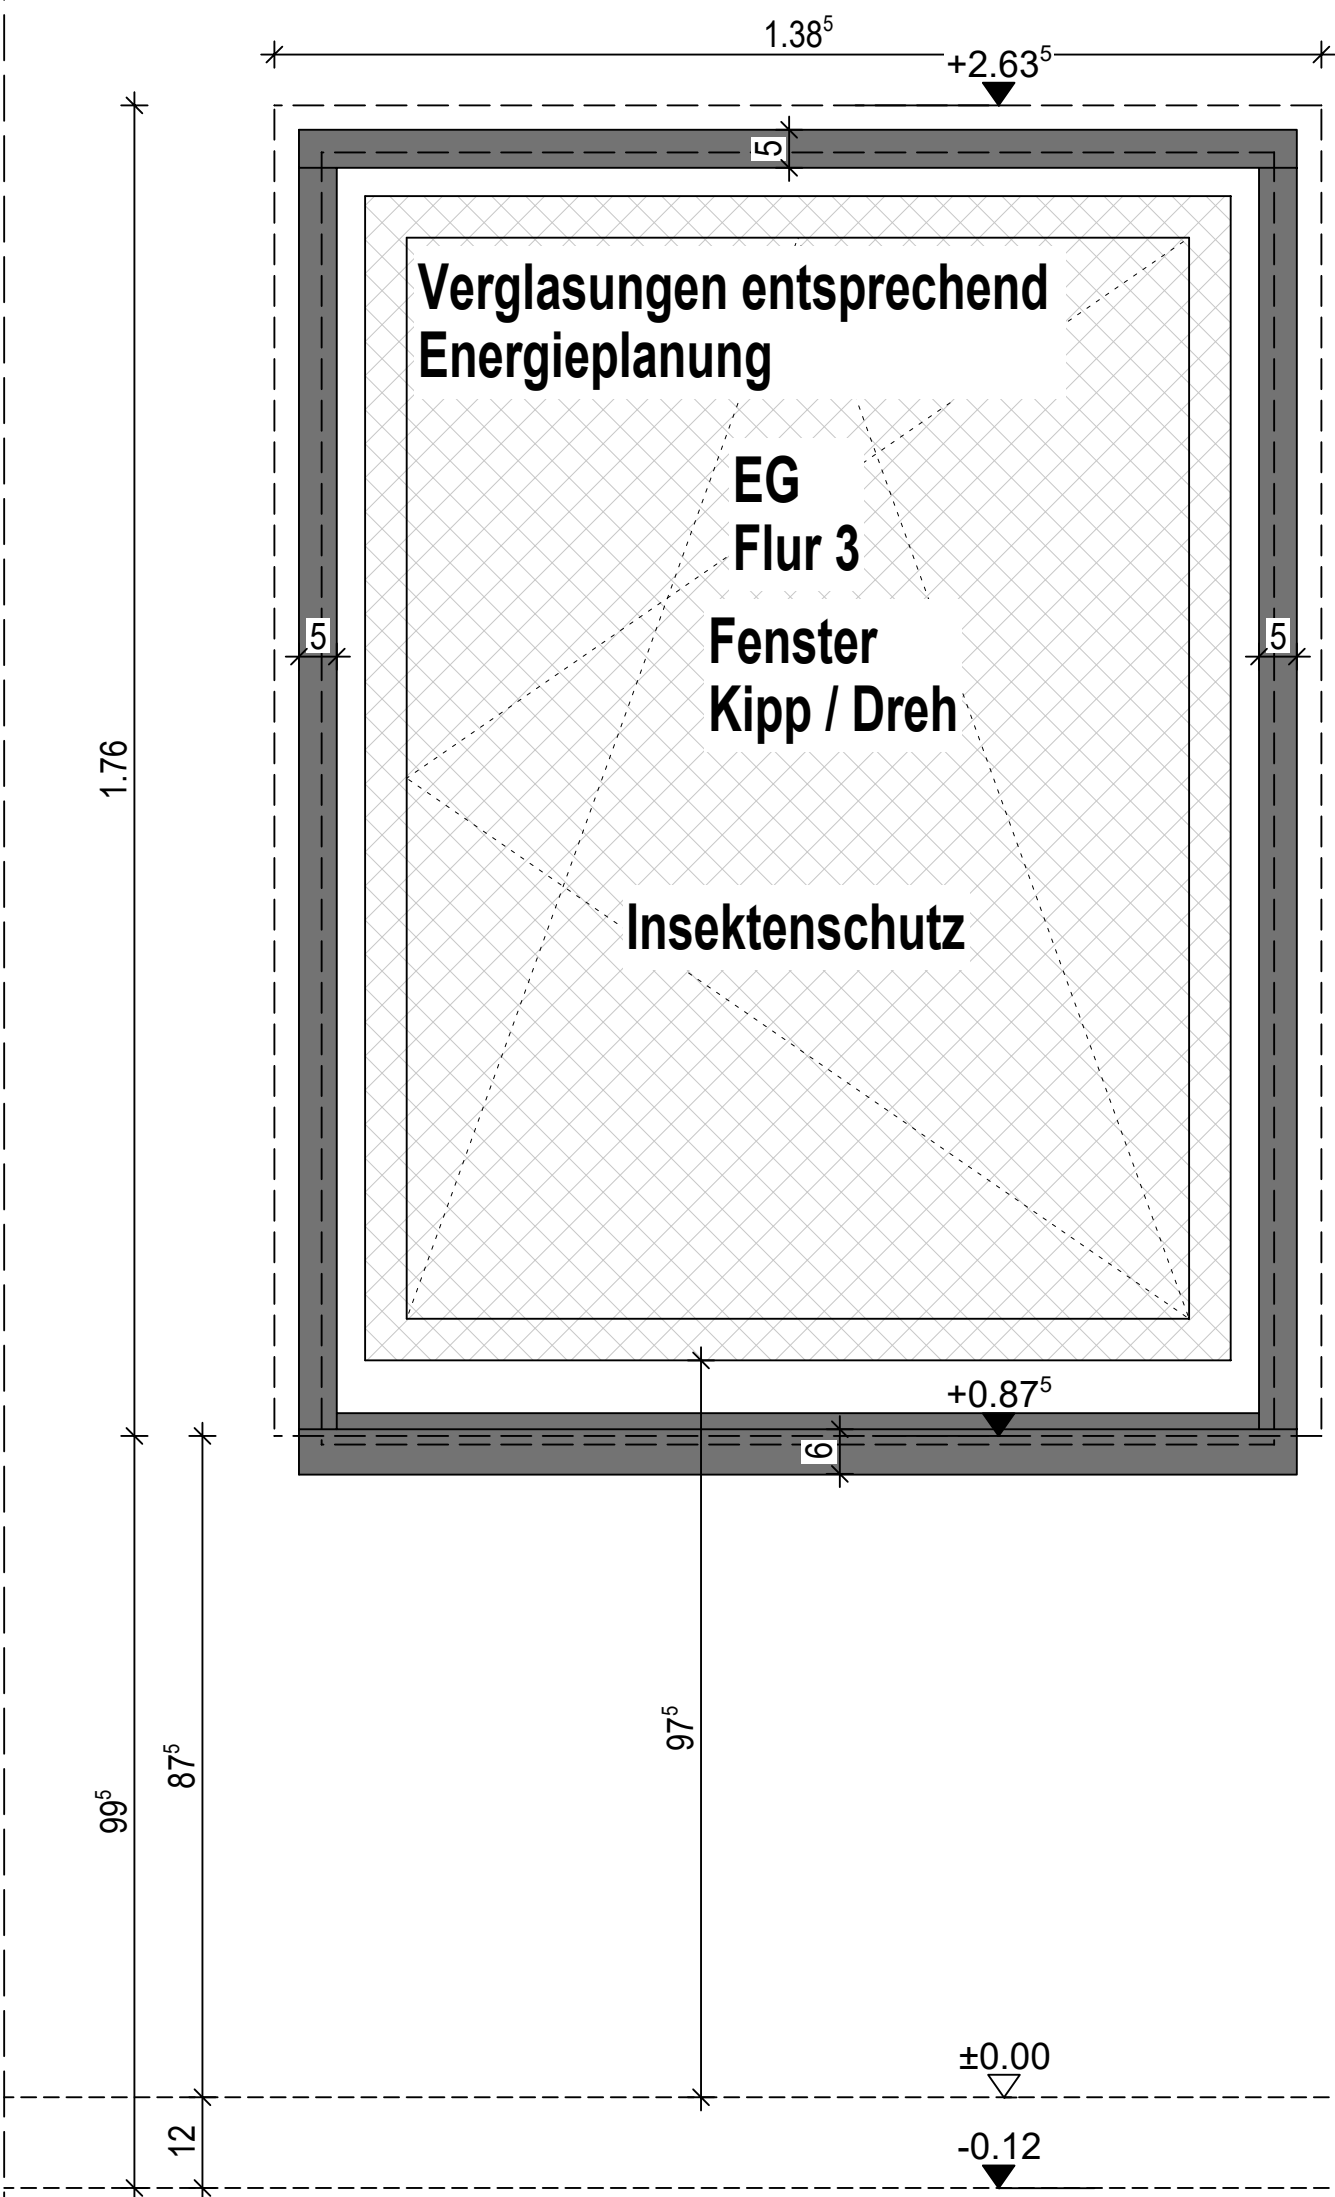


FEM 13.10 - Metallkonstruktion (Fenster)

Erdgeschoss TYP 7

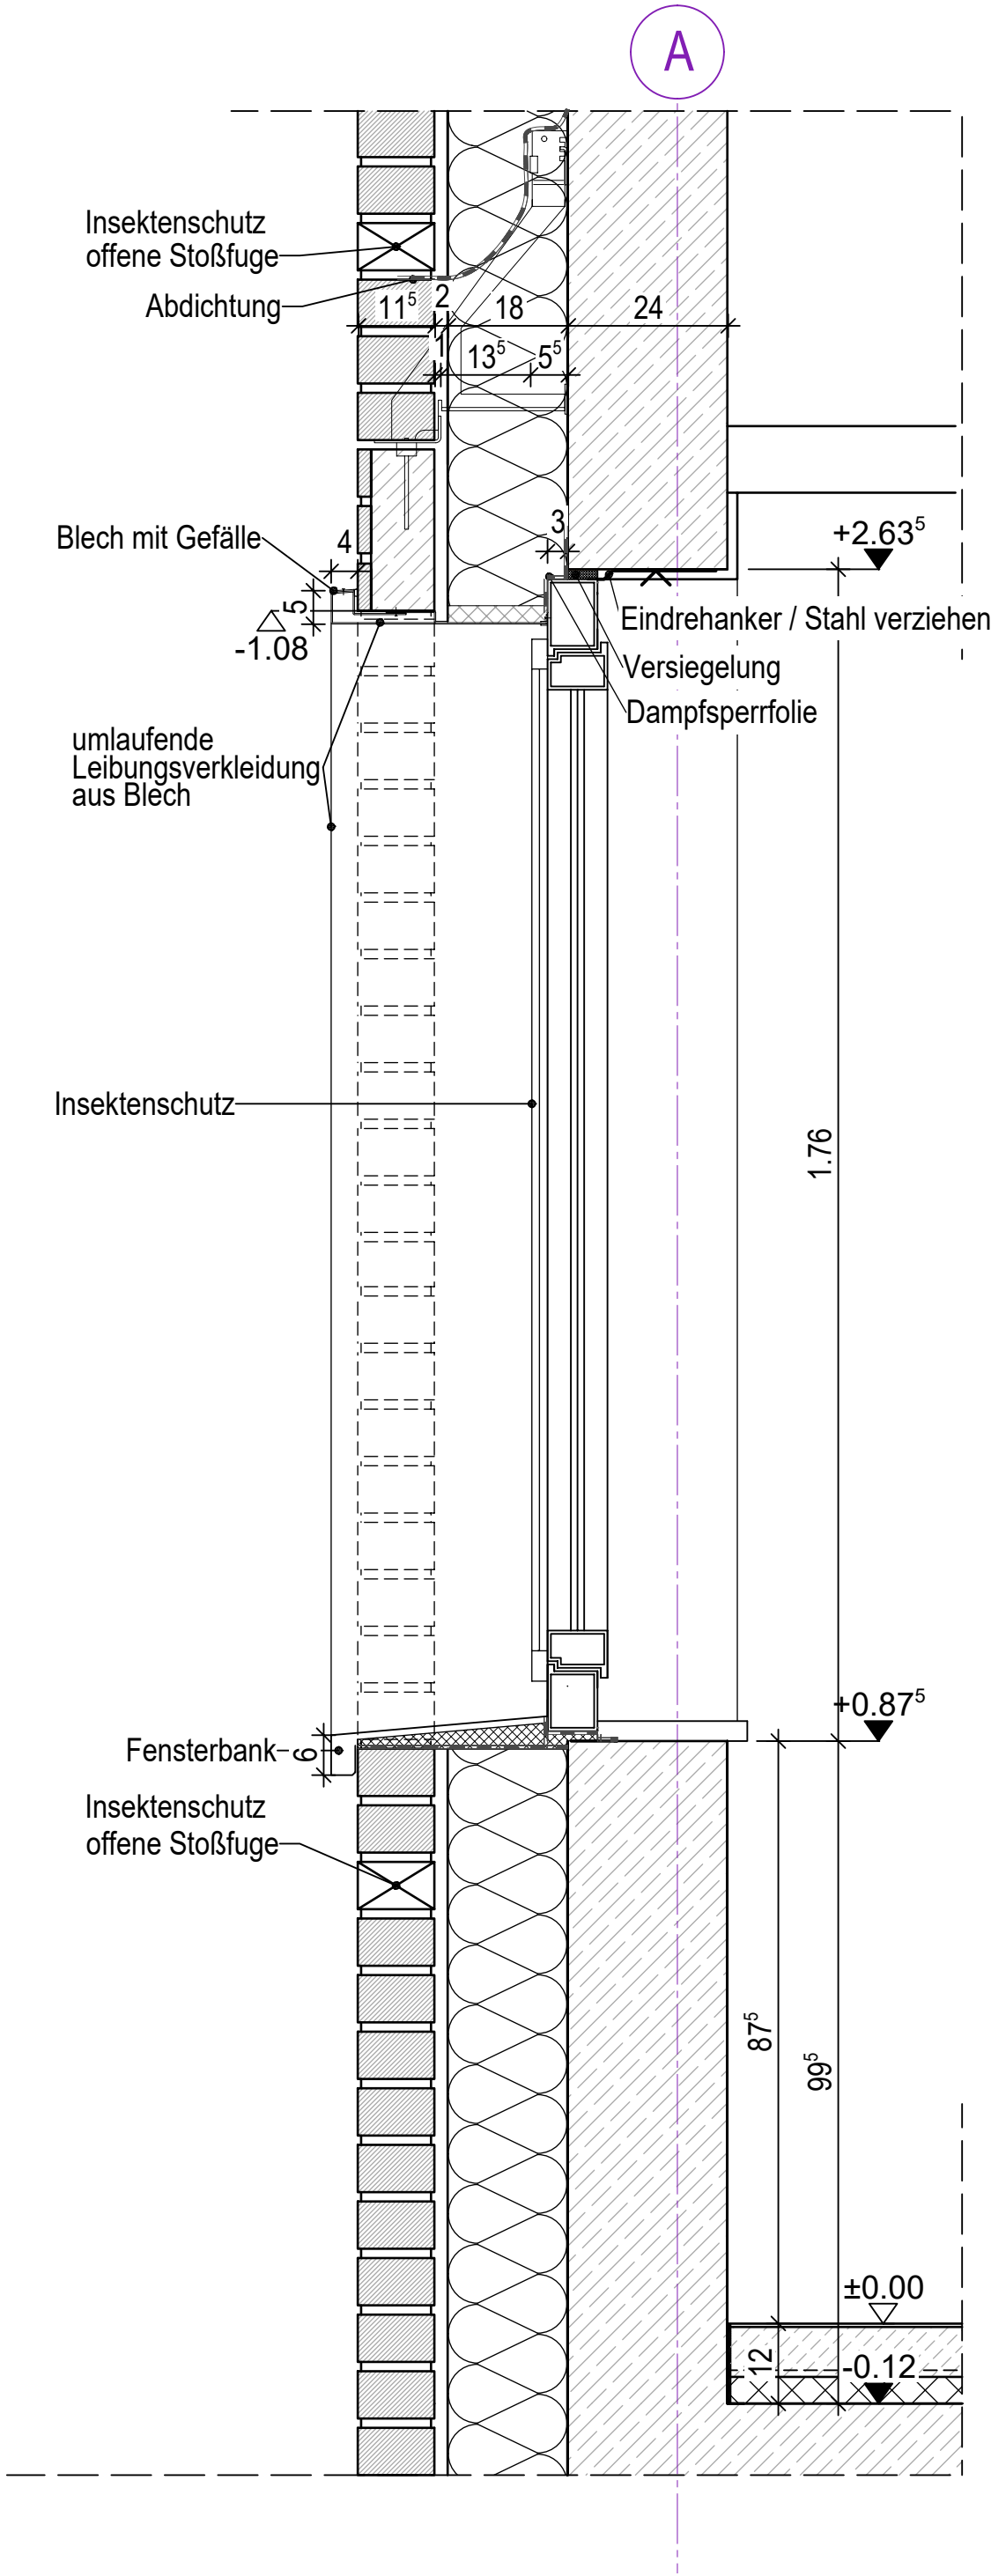

St. Elisabeth Krankenhaus - Damme		BL.GR. 420/650	PL-Nr: 212.10GEZ. DZ
ZENTRALE NOTAUFNAHME			
Bauherr	Krankenhaus St. Elisabeth Damme gGmbH 49401 Damme • Lindenstraße 3-7	MZ. 1:10	DAT. 22.06.2026
Darstellung	EG: FEM 13.10 - Fenster (Metallkonstruktion) Flur 3	PL.NR. 4910	INDEX 00