
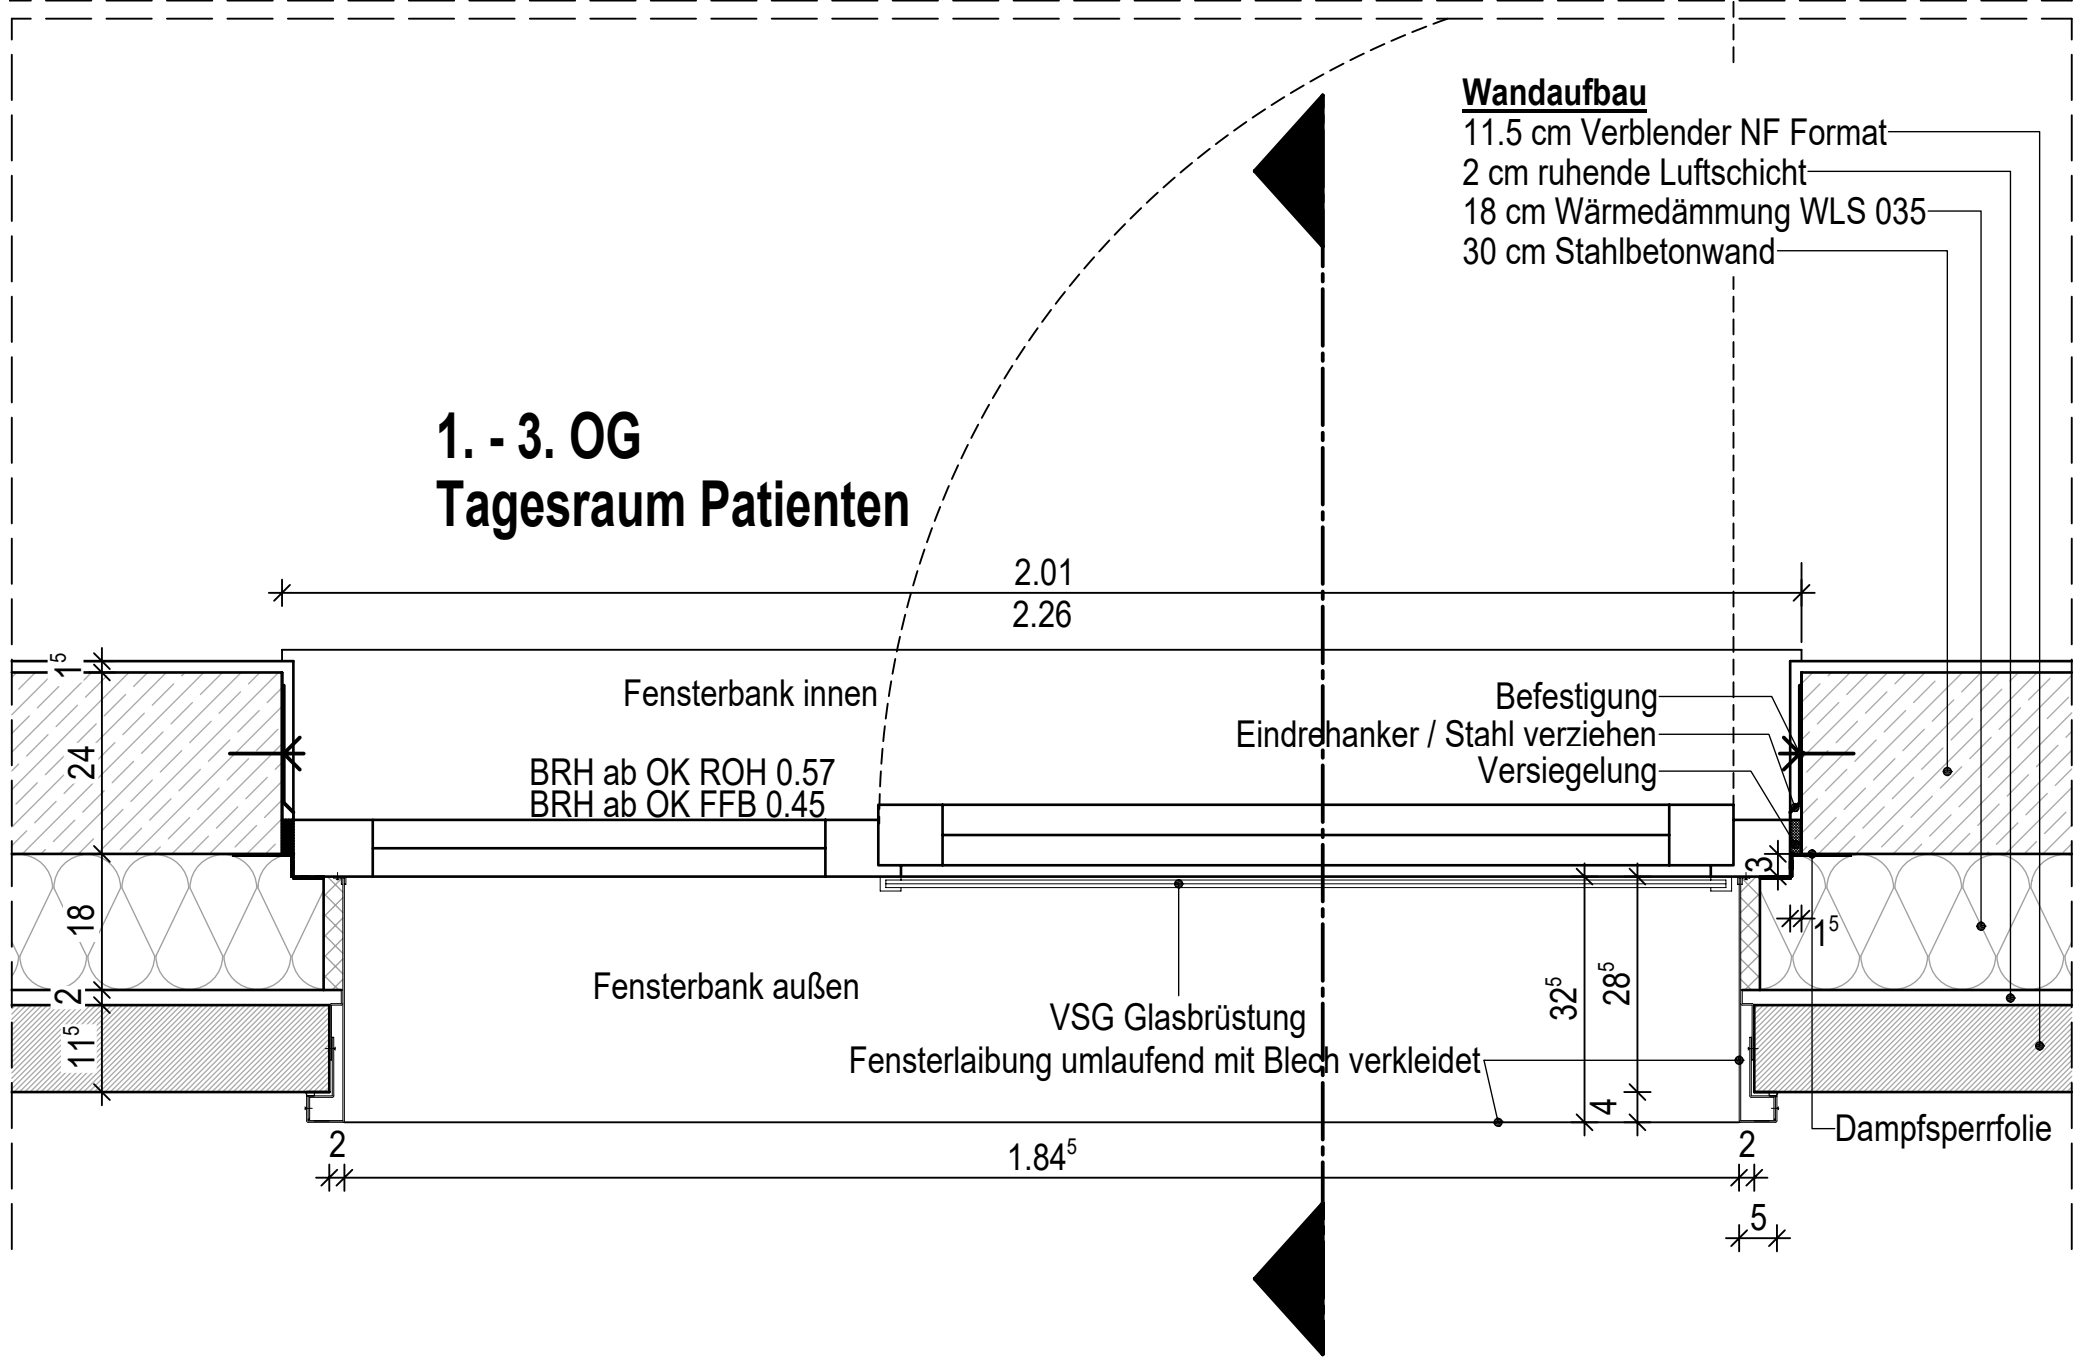
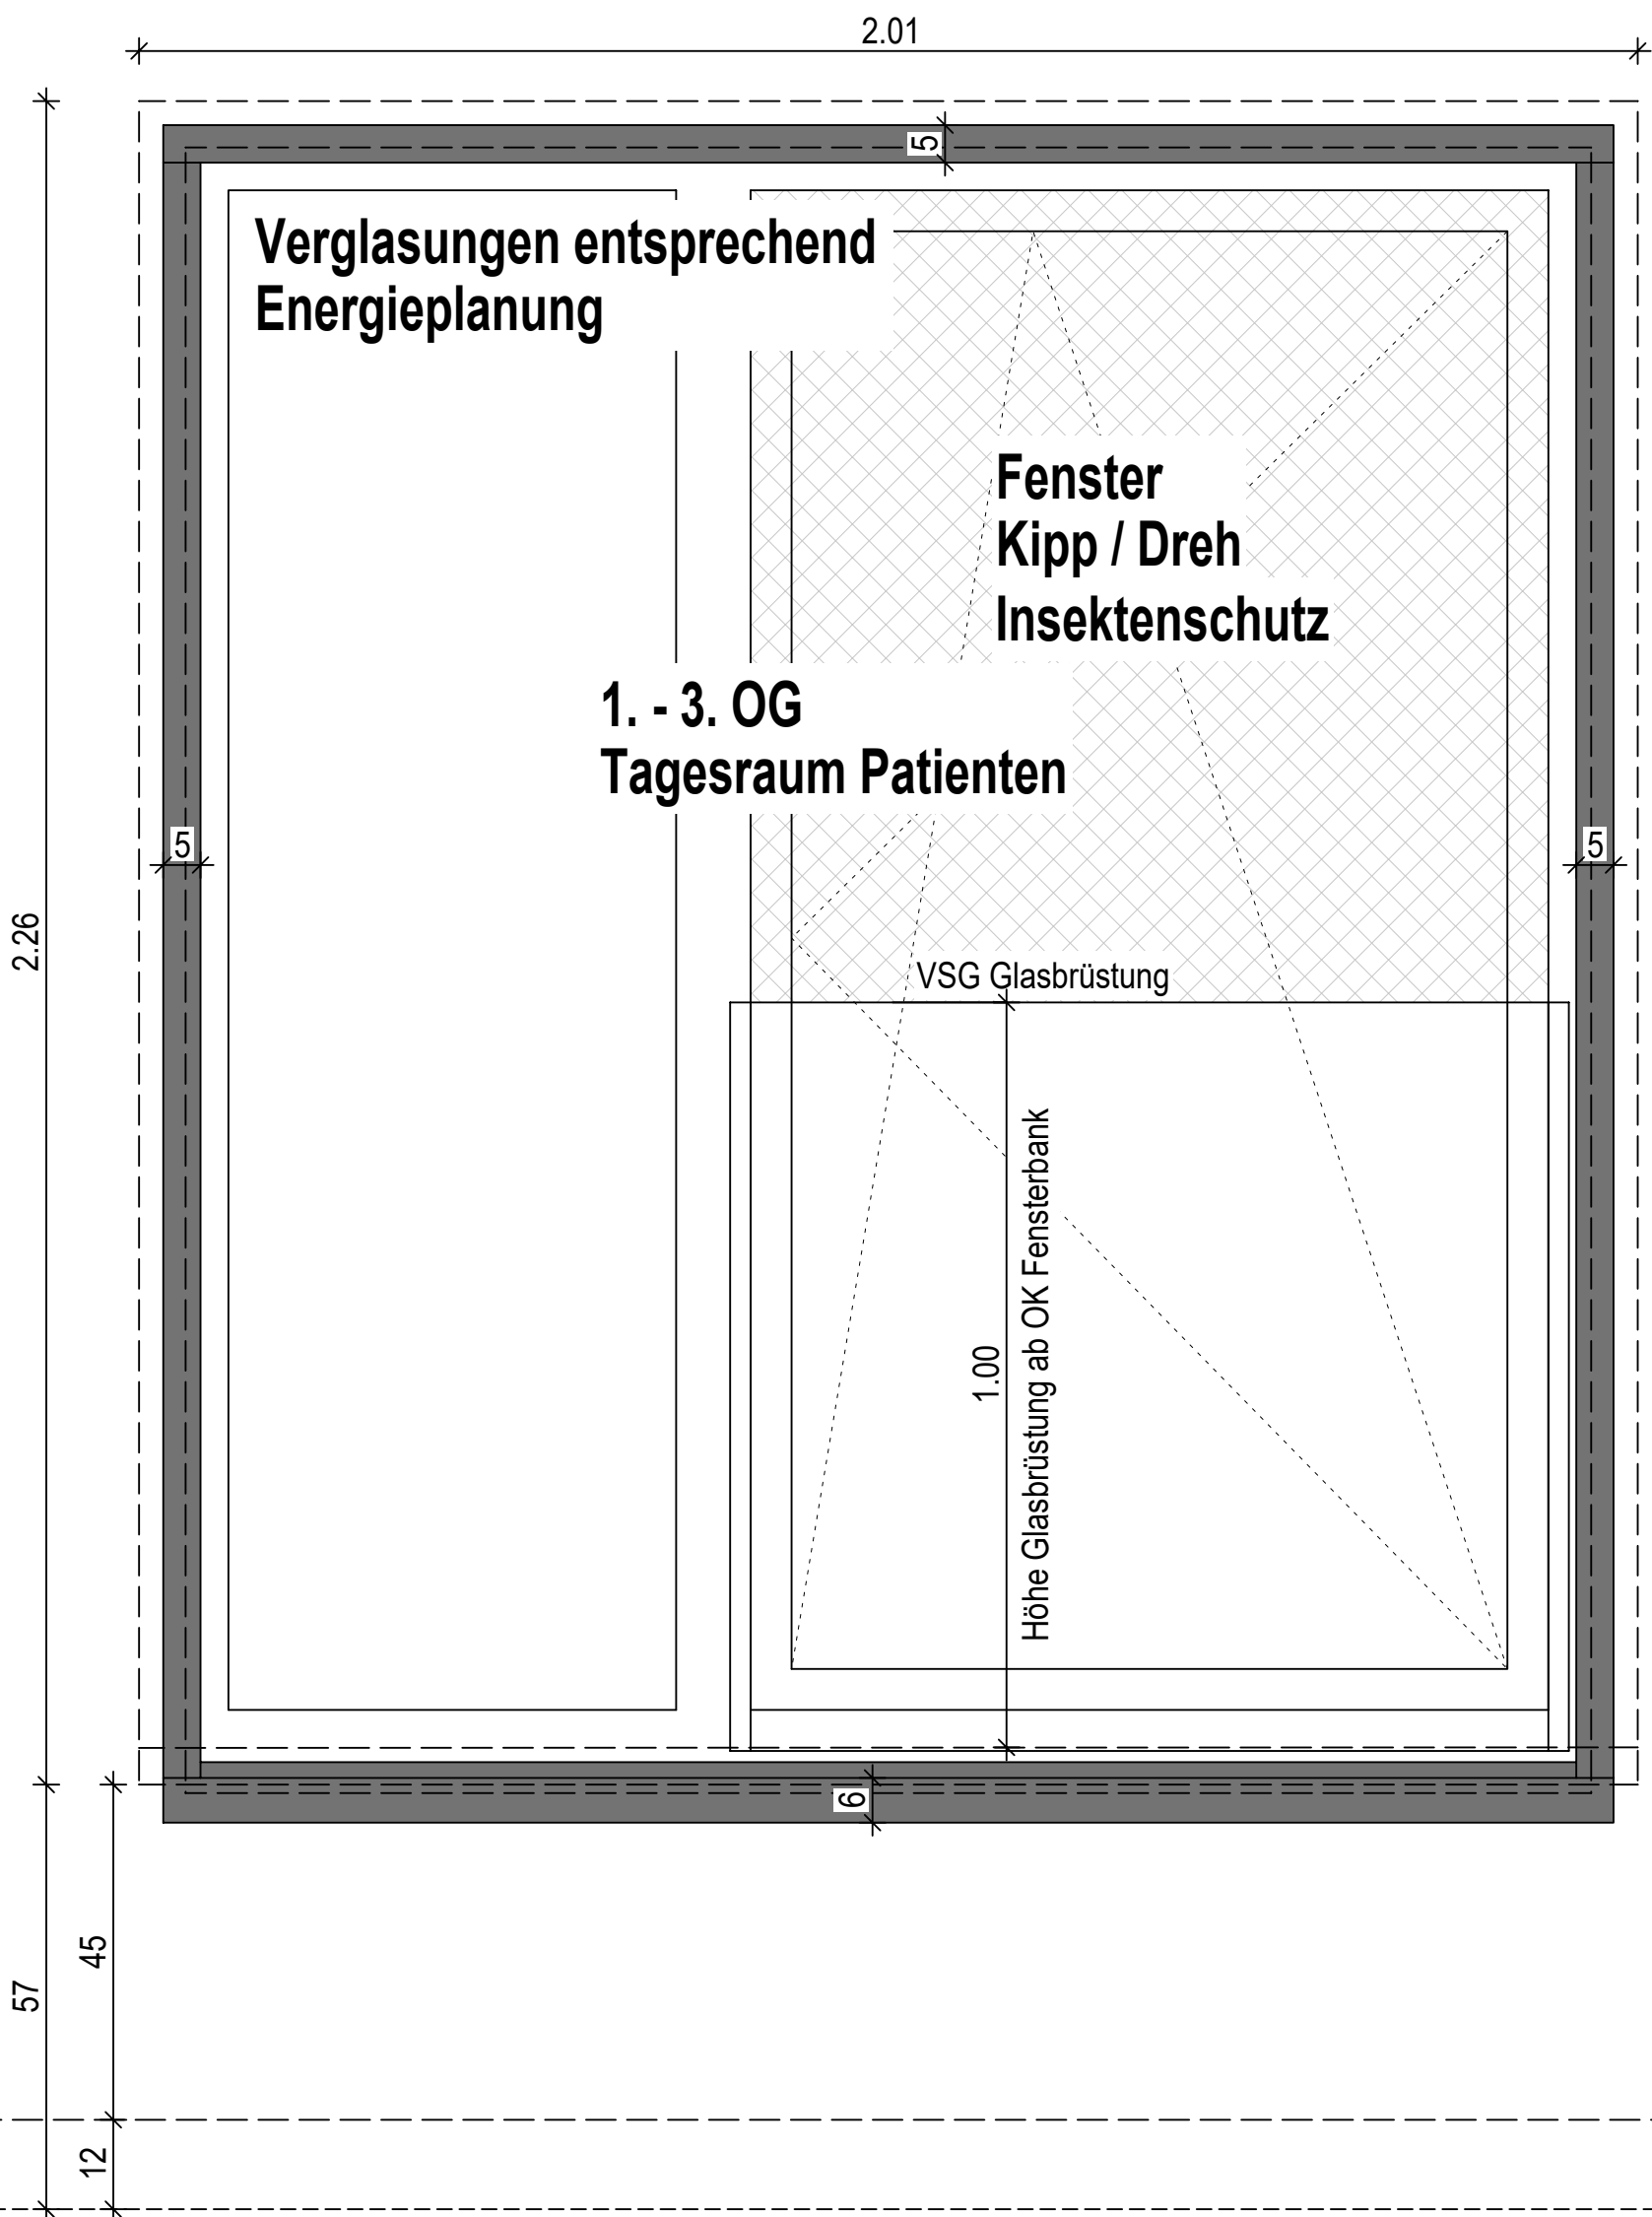


FEM 27 - Metallkonstruktion **TYP 8**

1. bis 3. Obergeschoss

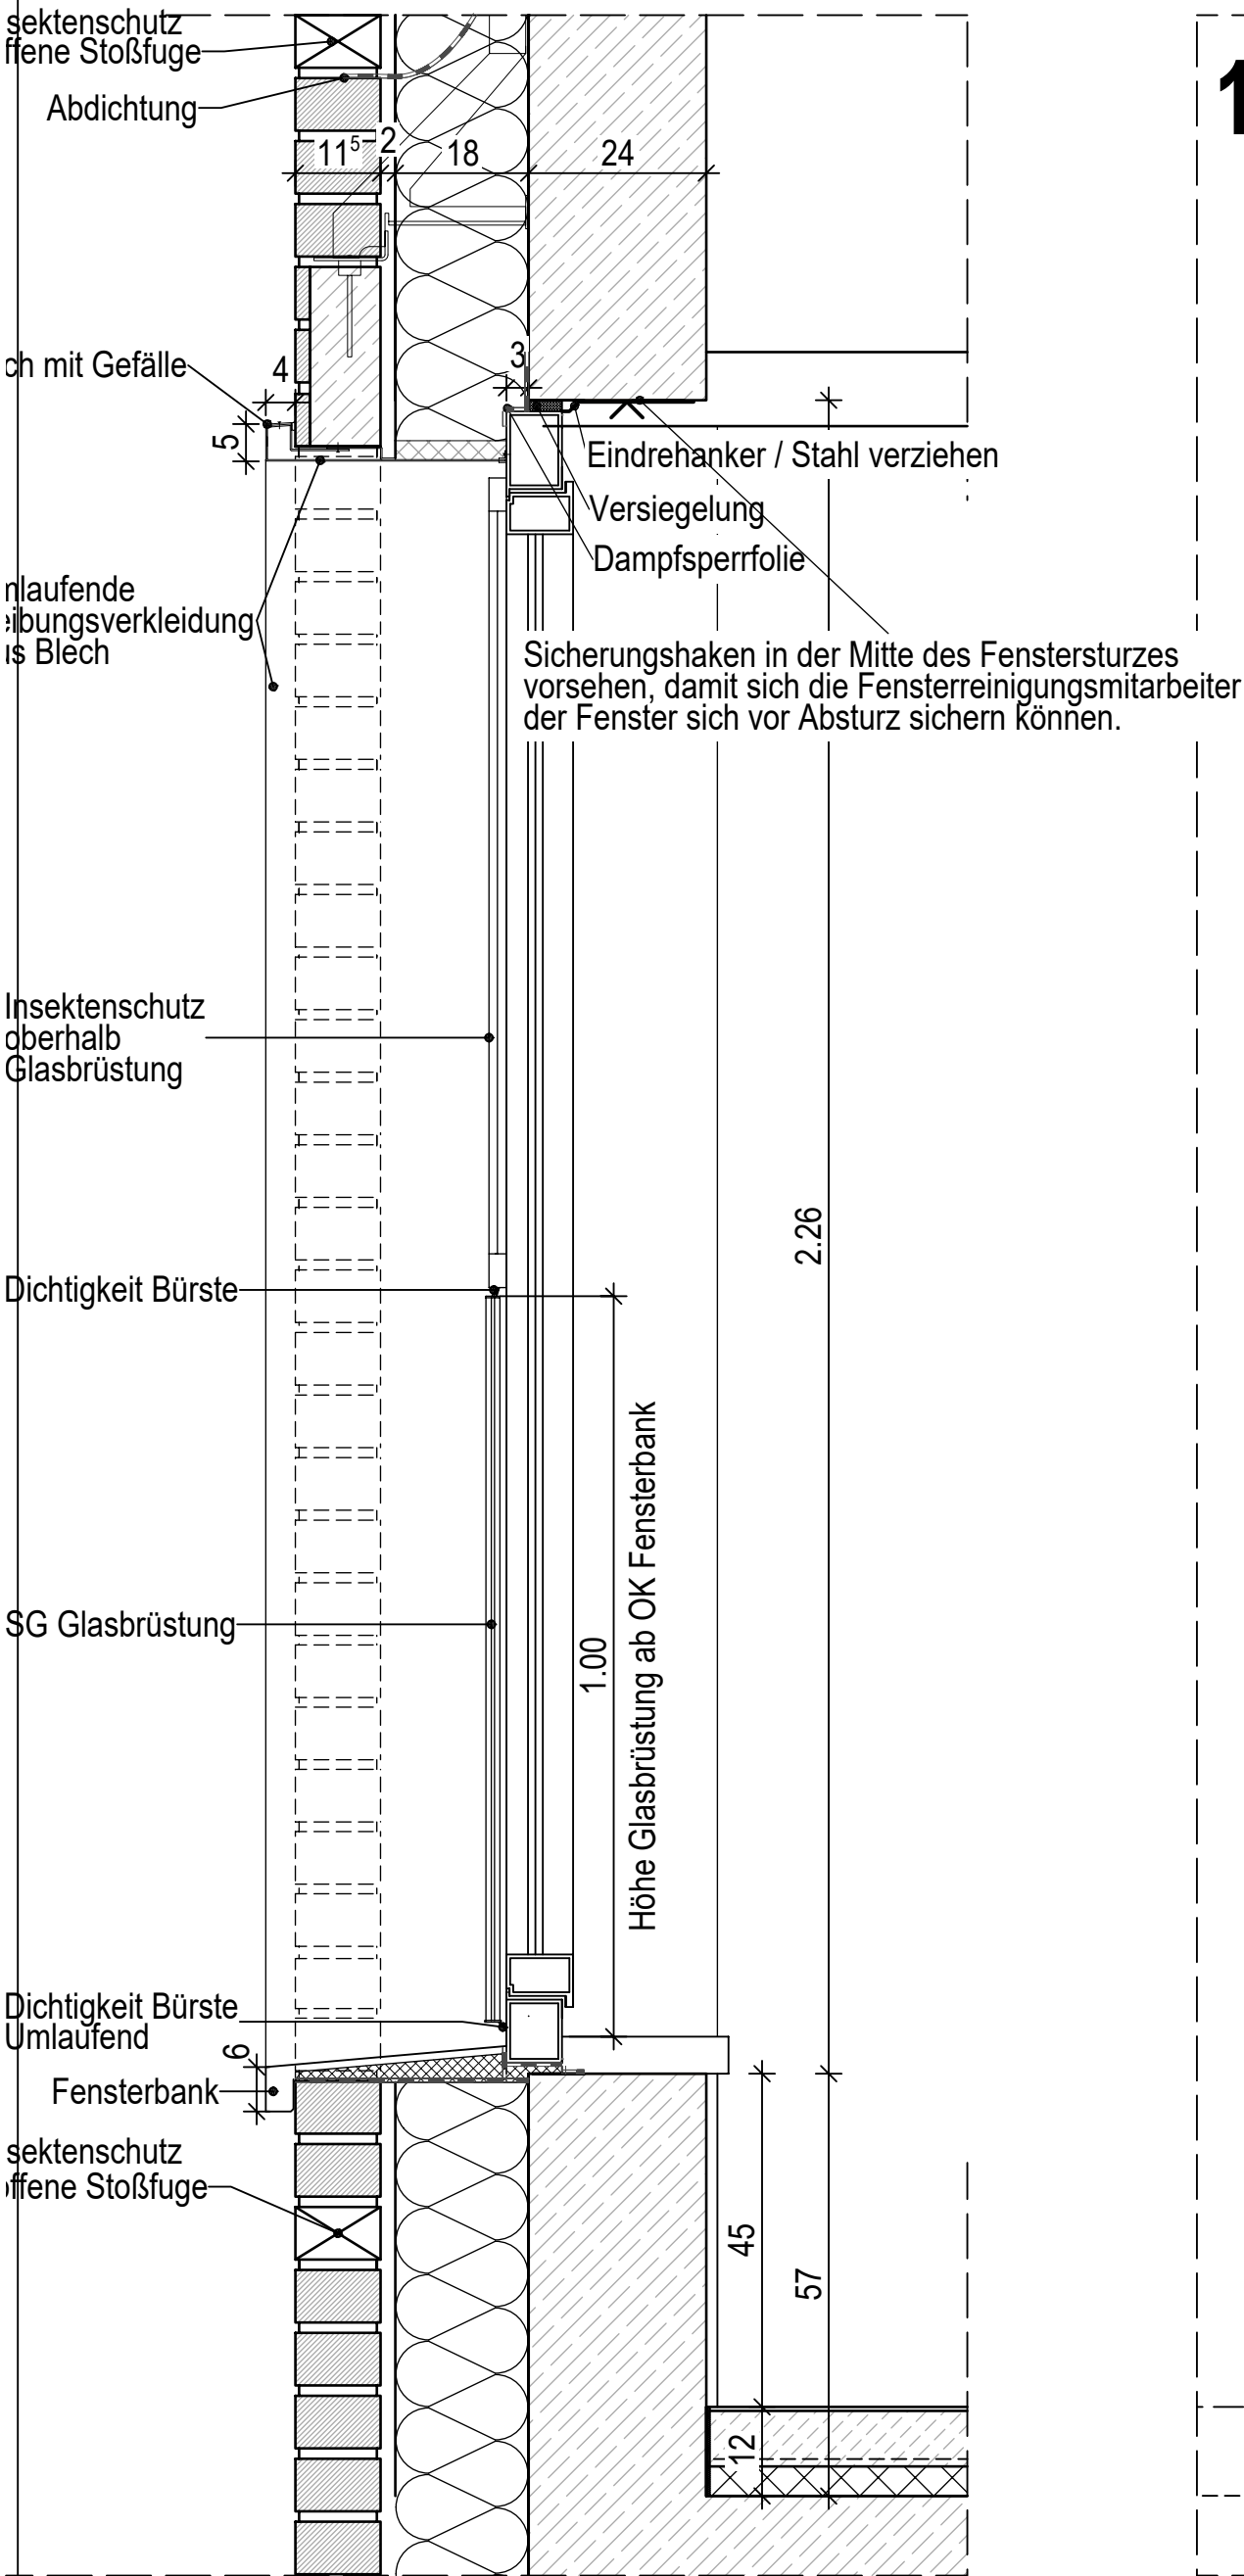

St. Elisabeth Krankenhaus - Damme ZENTRALE NOTAUFNAHME		BL GR. 470/650	PL-Nr. 226	GEZ. DZ
Bauherr:	Krankenhaus St. Elisabeth Damme gGmbH 49401 Damme • Lindenstraße 3-7	MZ. 1:10	DAT. 22.06.2026	
Darstellung	1.-3.OG: FEM 27 Fenster (Metallkonstruktion) Tagesraum Patienten	PL.NR. 4777	INDEX 00	