
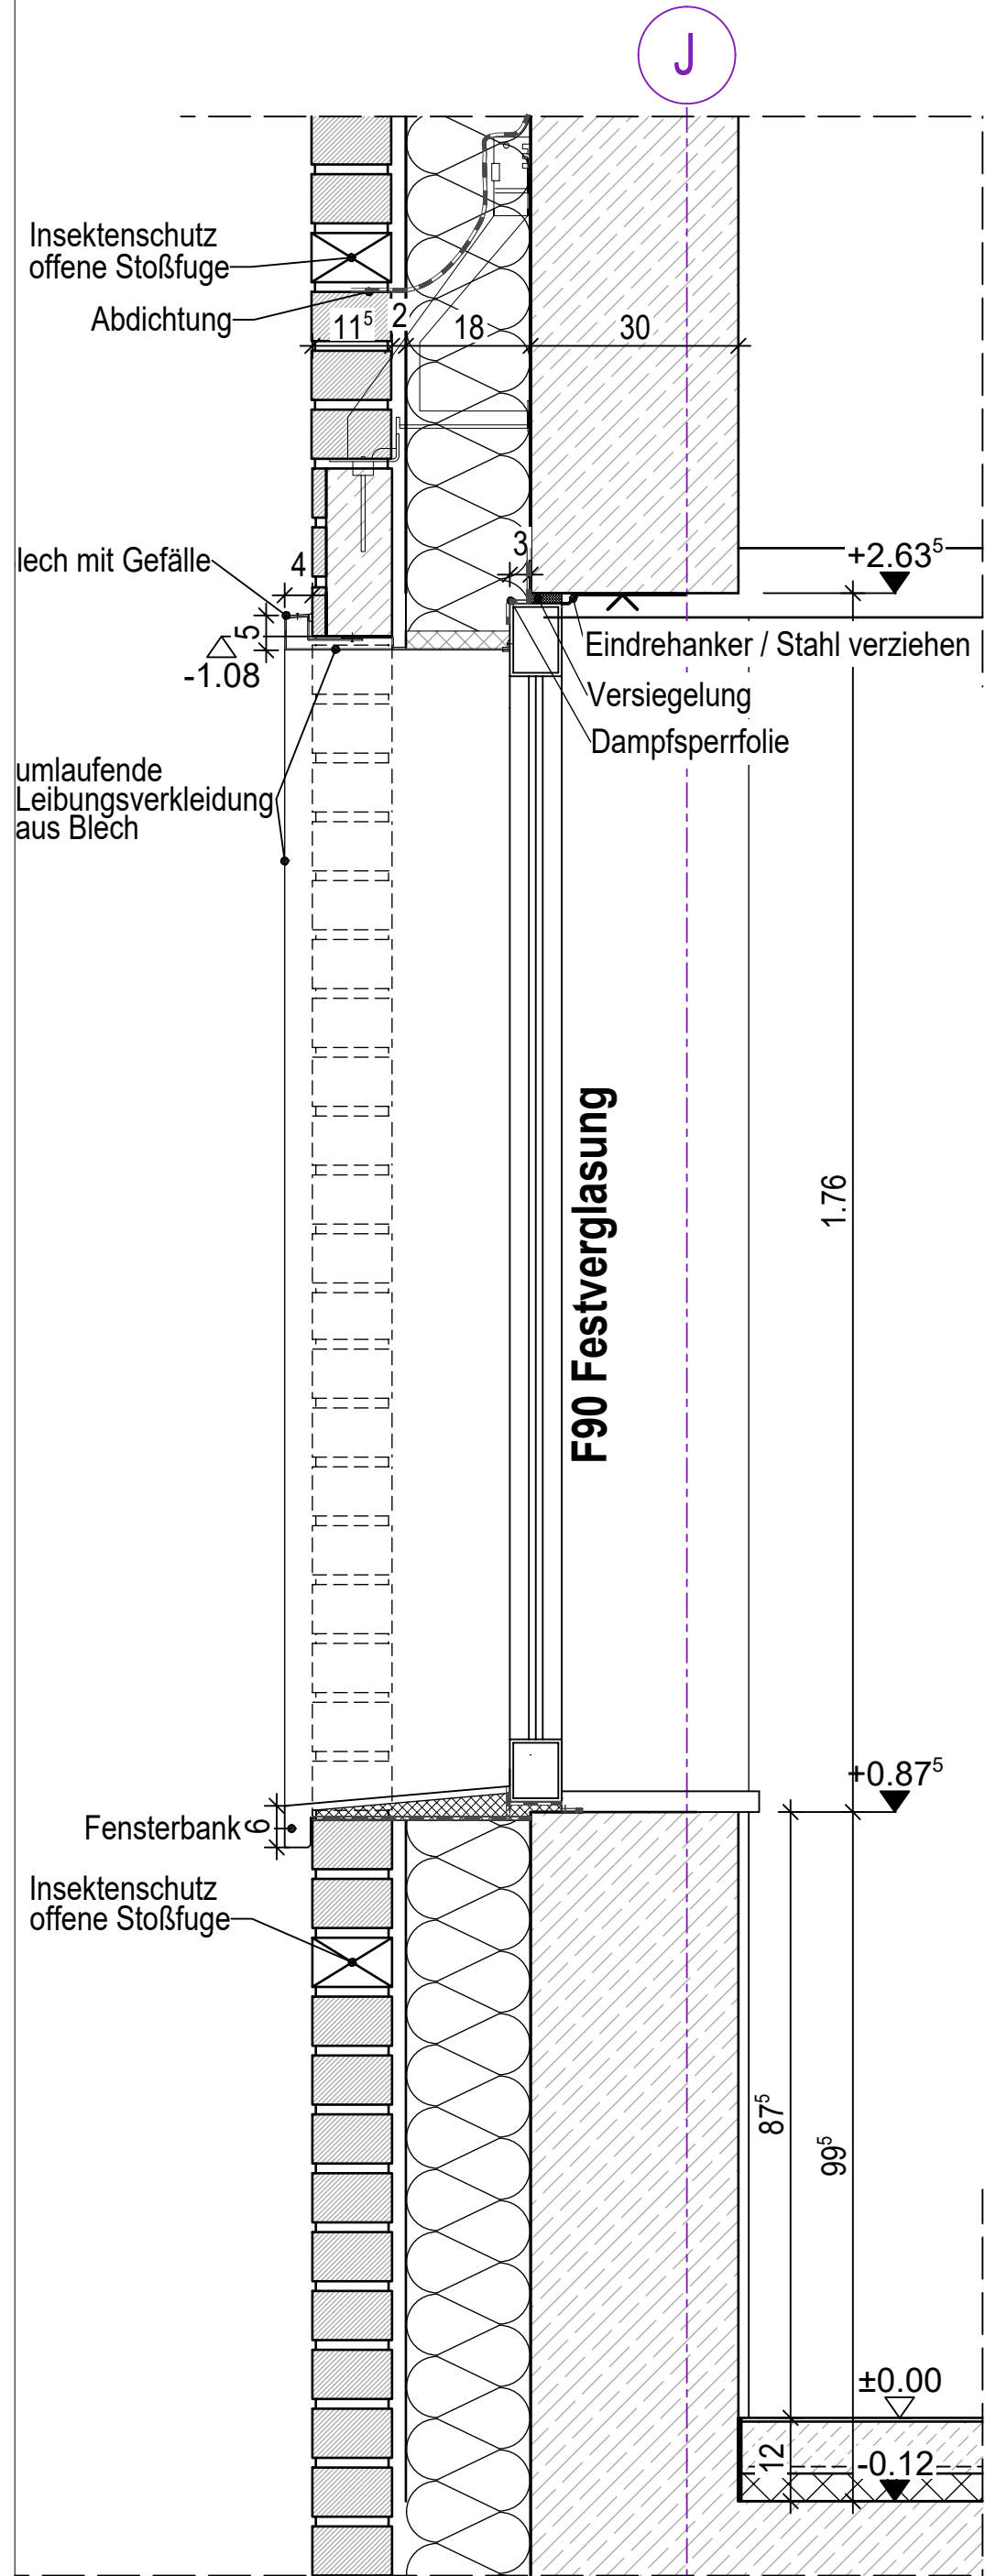
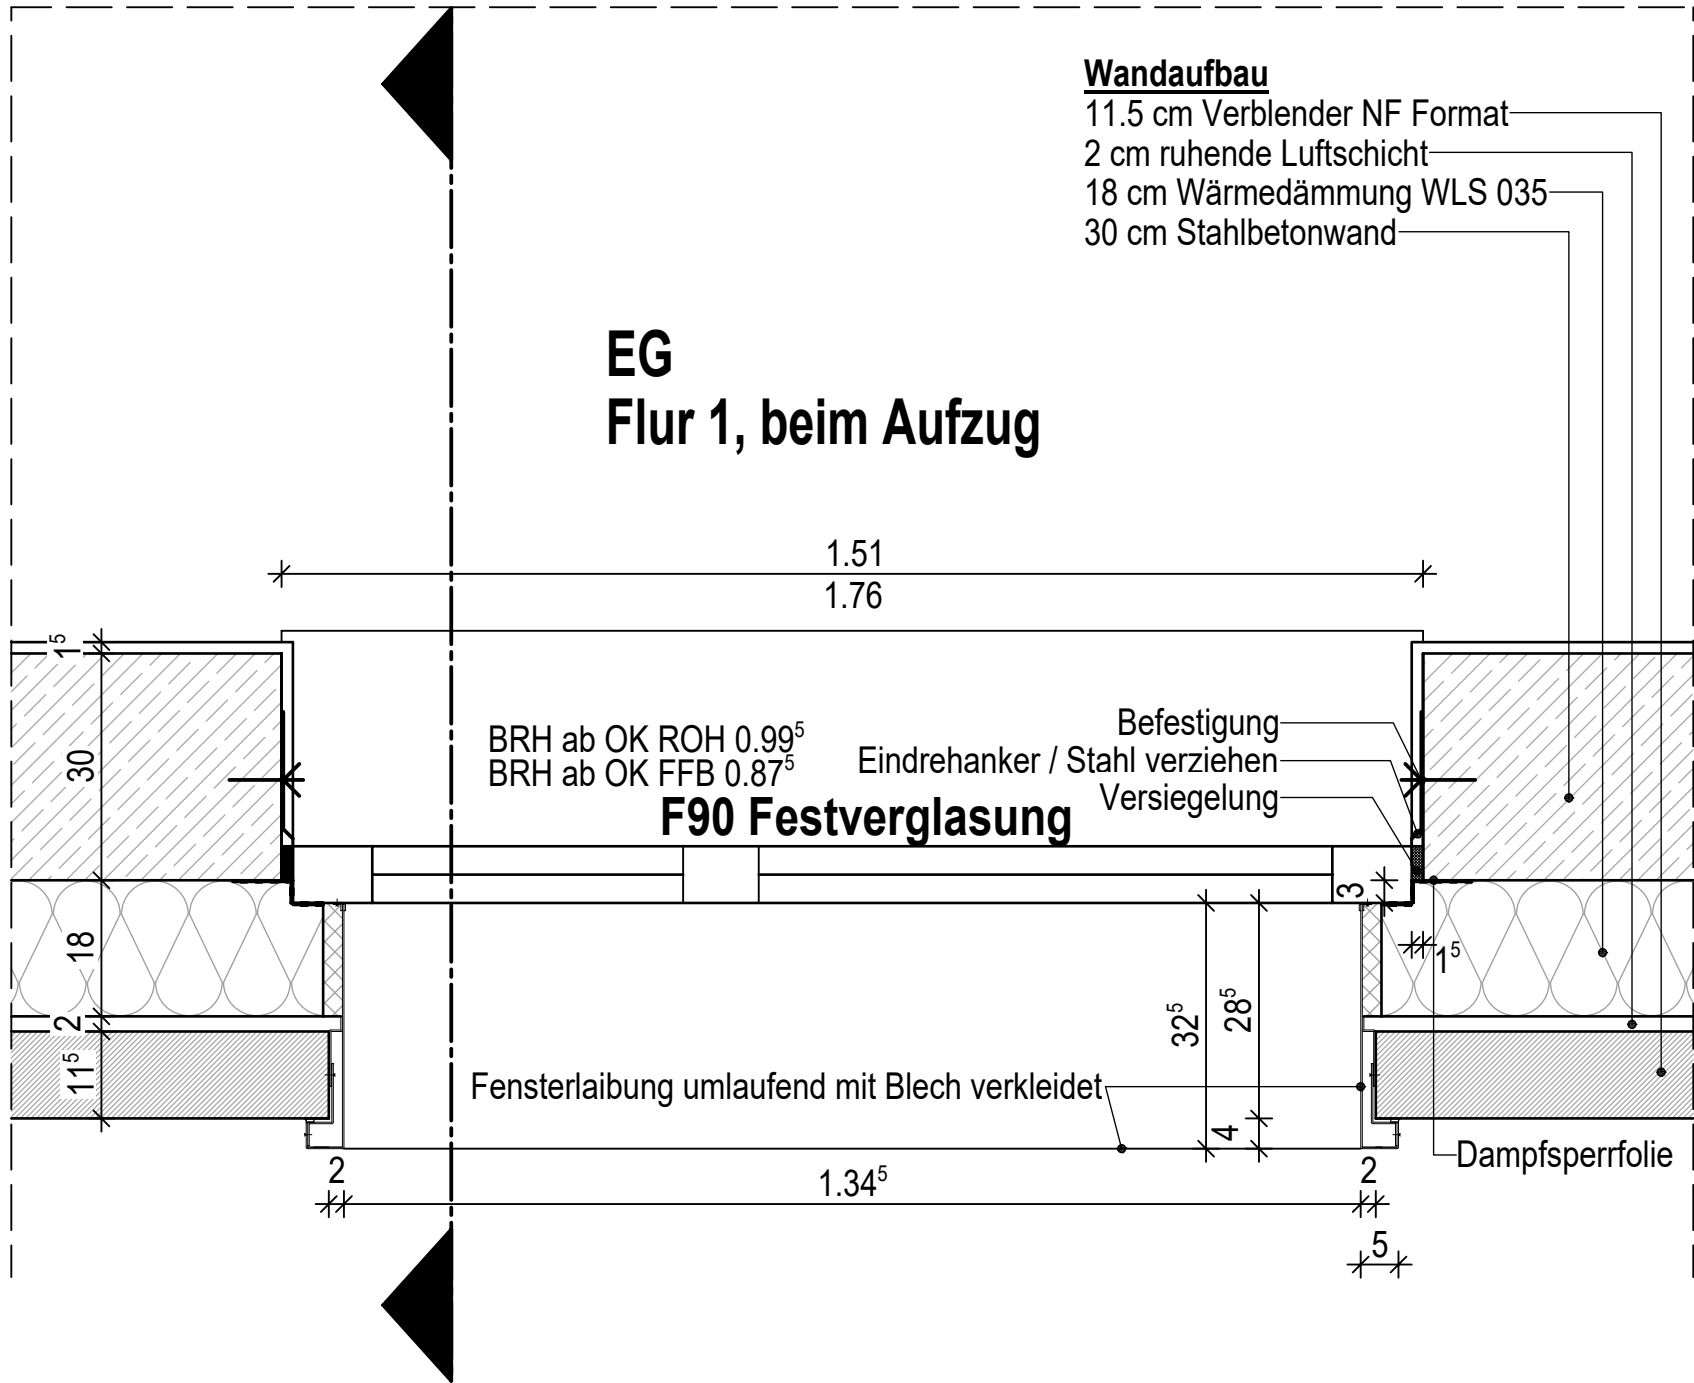


FEM 13 - Metallkonstruktion **TYP 9**
(F90-Festverglasung)

Erdgeschoss

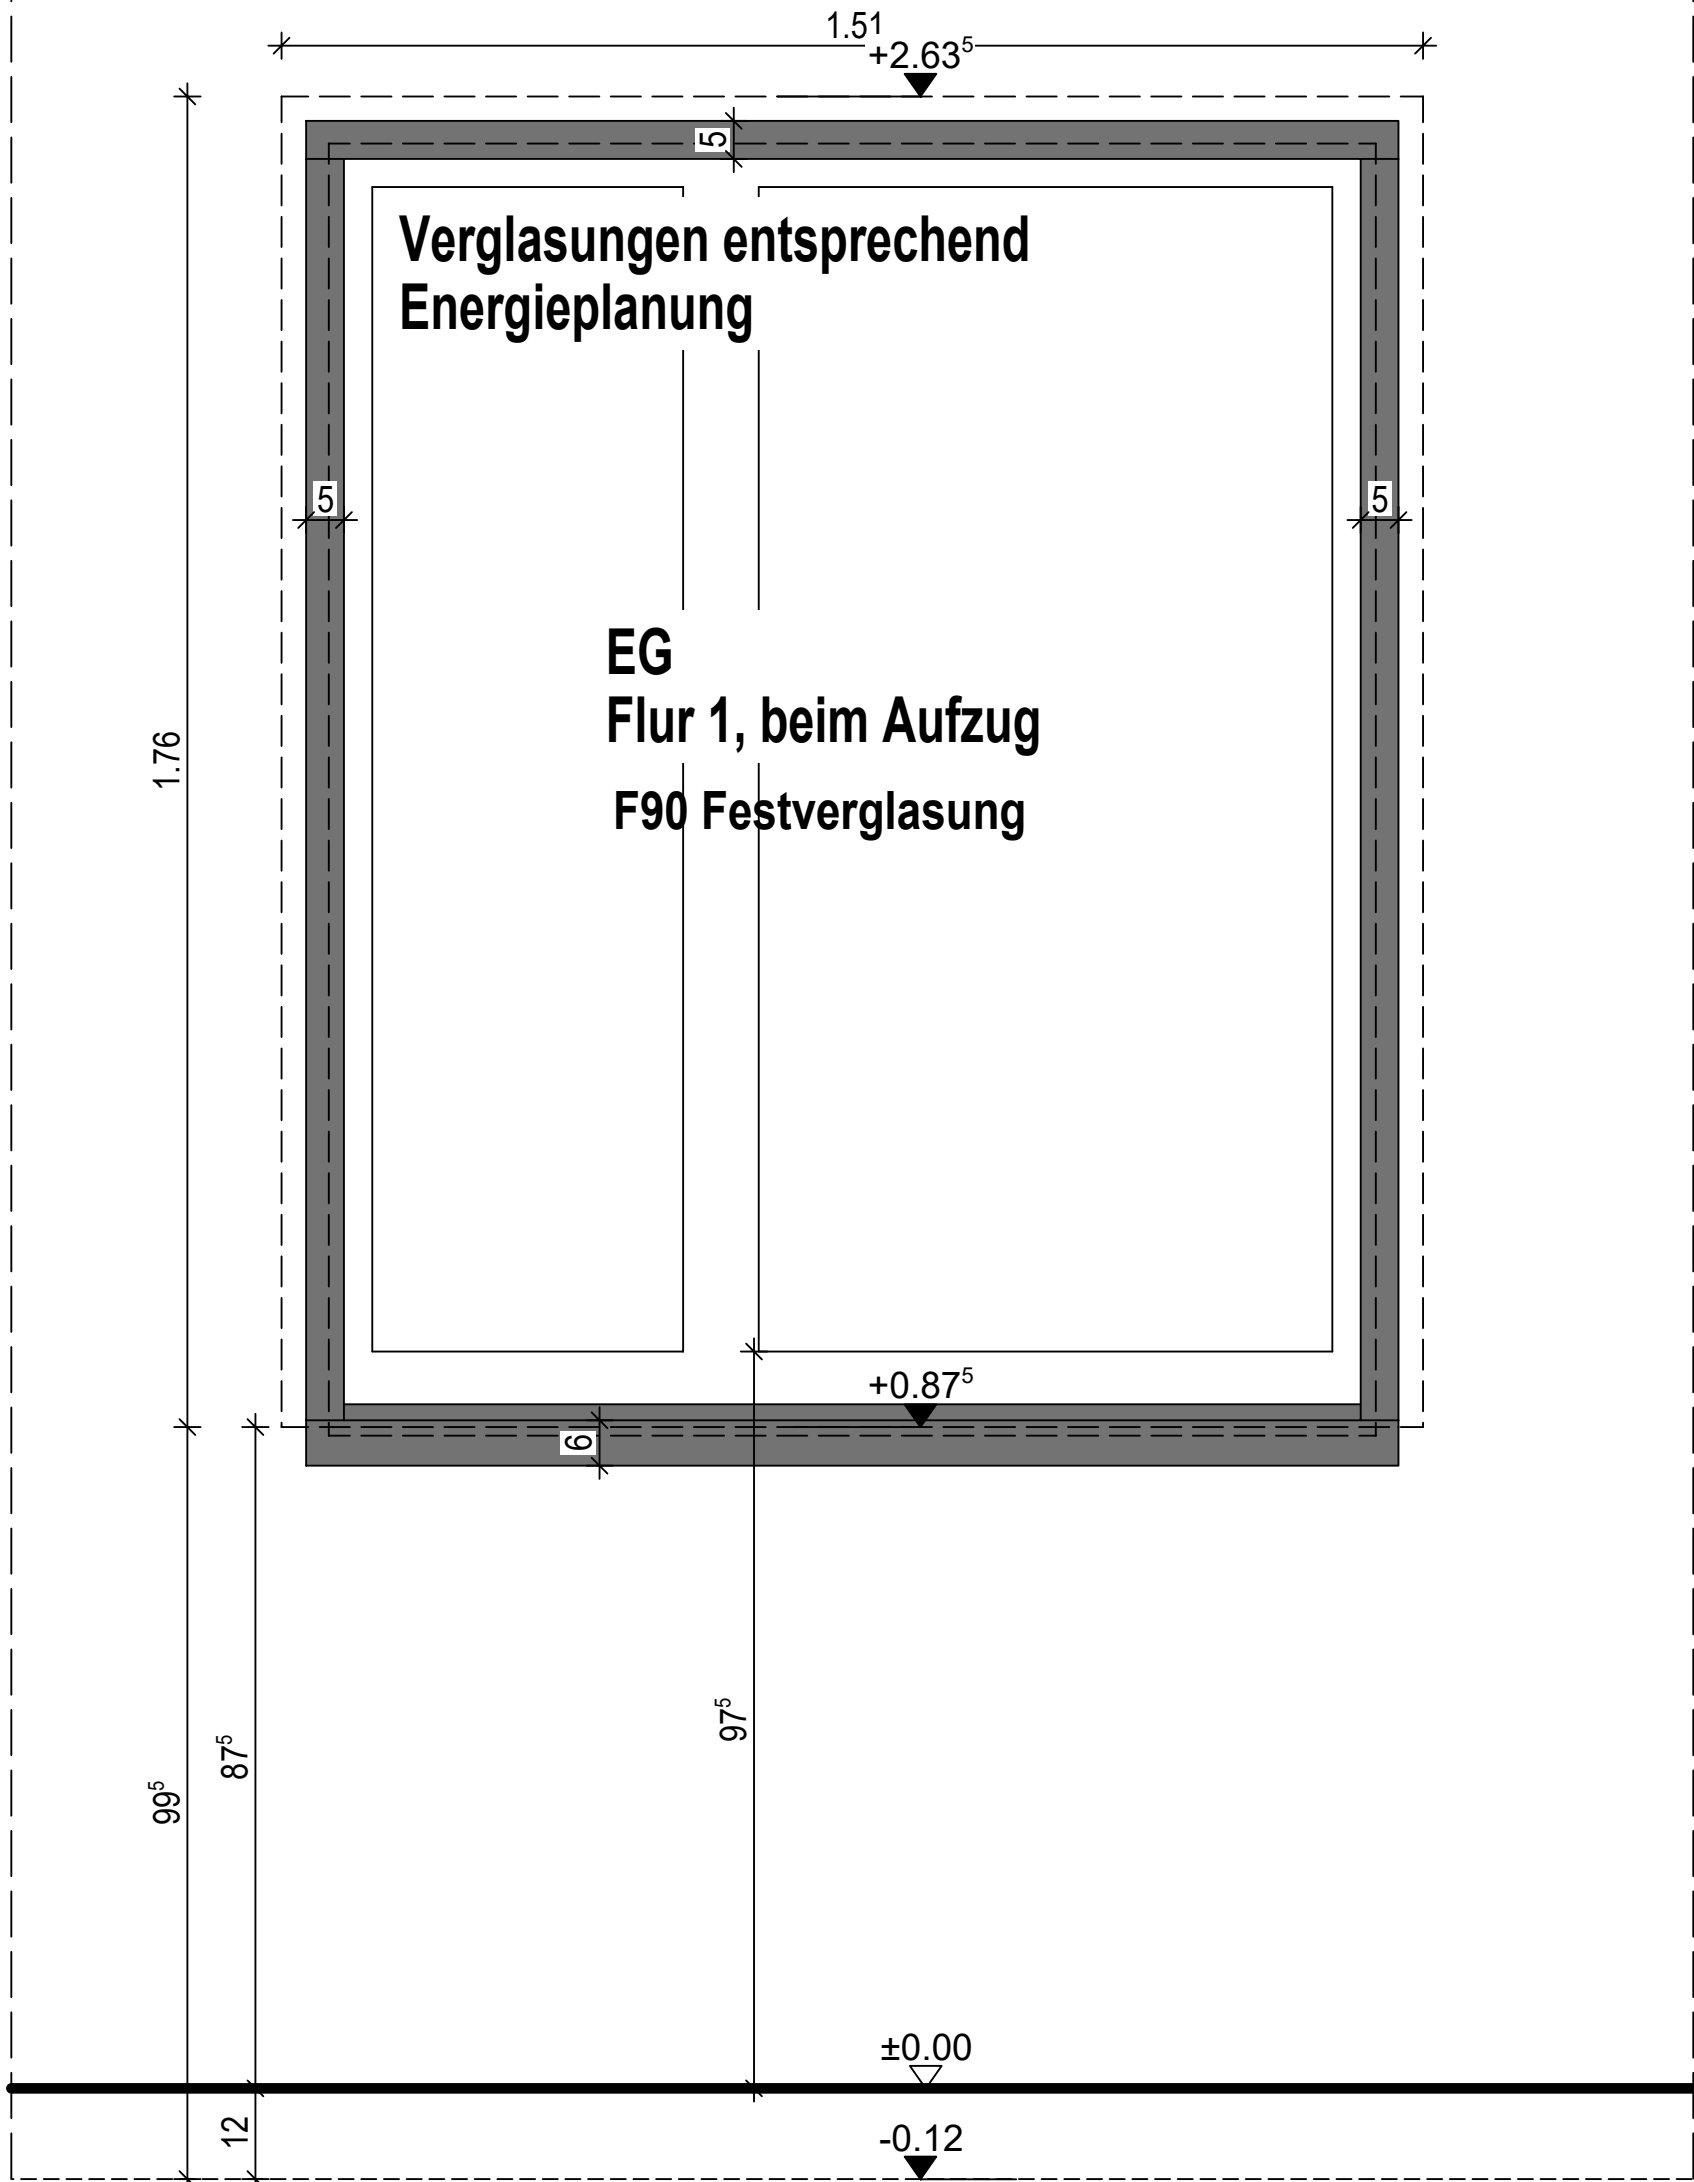

St. Elisabeth Krankenhaus - Damme ZENTRALE NOTAUFNAHME		BL.GR. 420/650	PL-Nr: 212	GEZ. DZ
Bauherr	Krankenhaus St. Elisabeth Damme gGmbH 49401 Damme • Lindenstraße 3-7	MZ. 1:10	DAT. 22.06.2026	
Darstellung	EG: FEM 13 - F90 - Fenster (Metallkonstruktion) Flur 1 beim Aufzug	PL.NR. 4763	INDEX 00	