
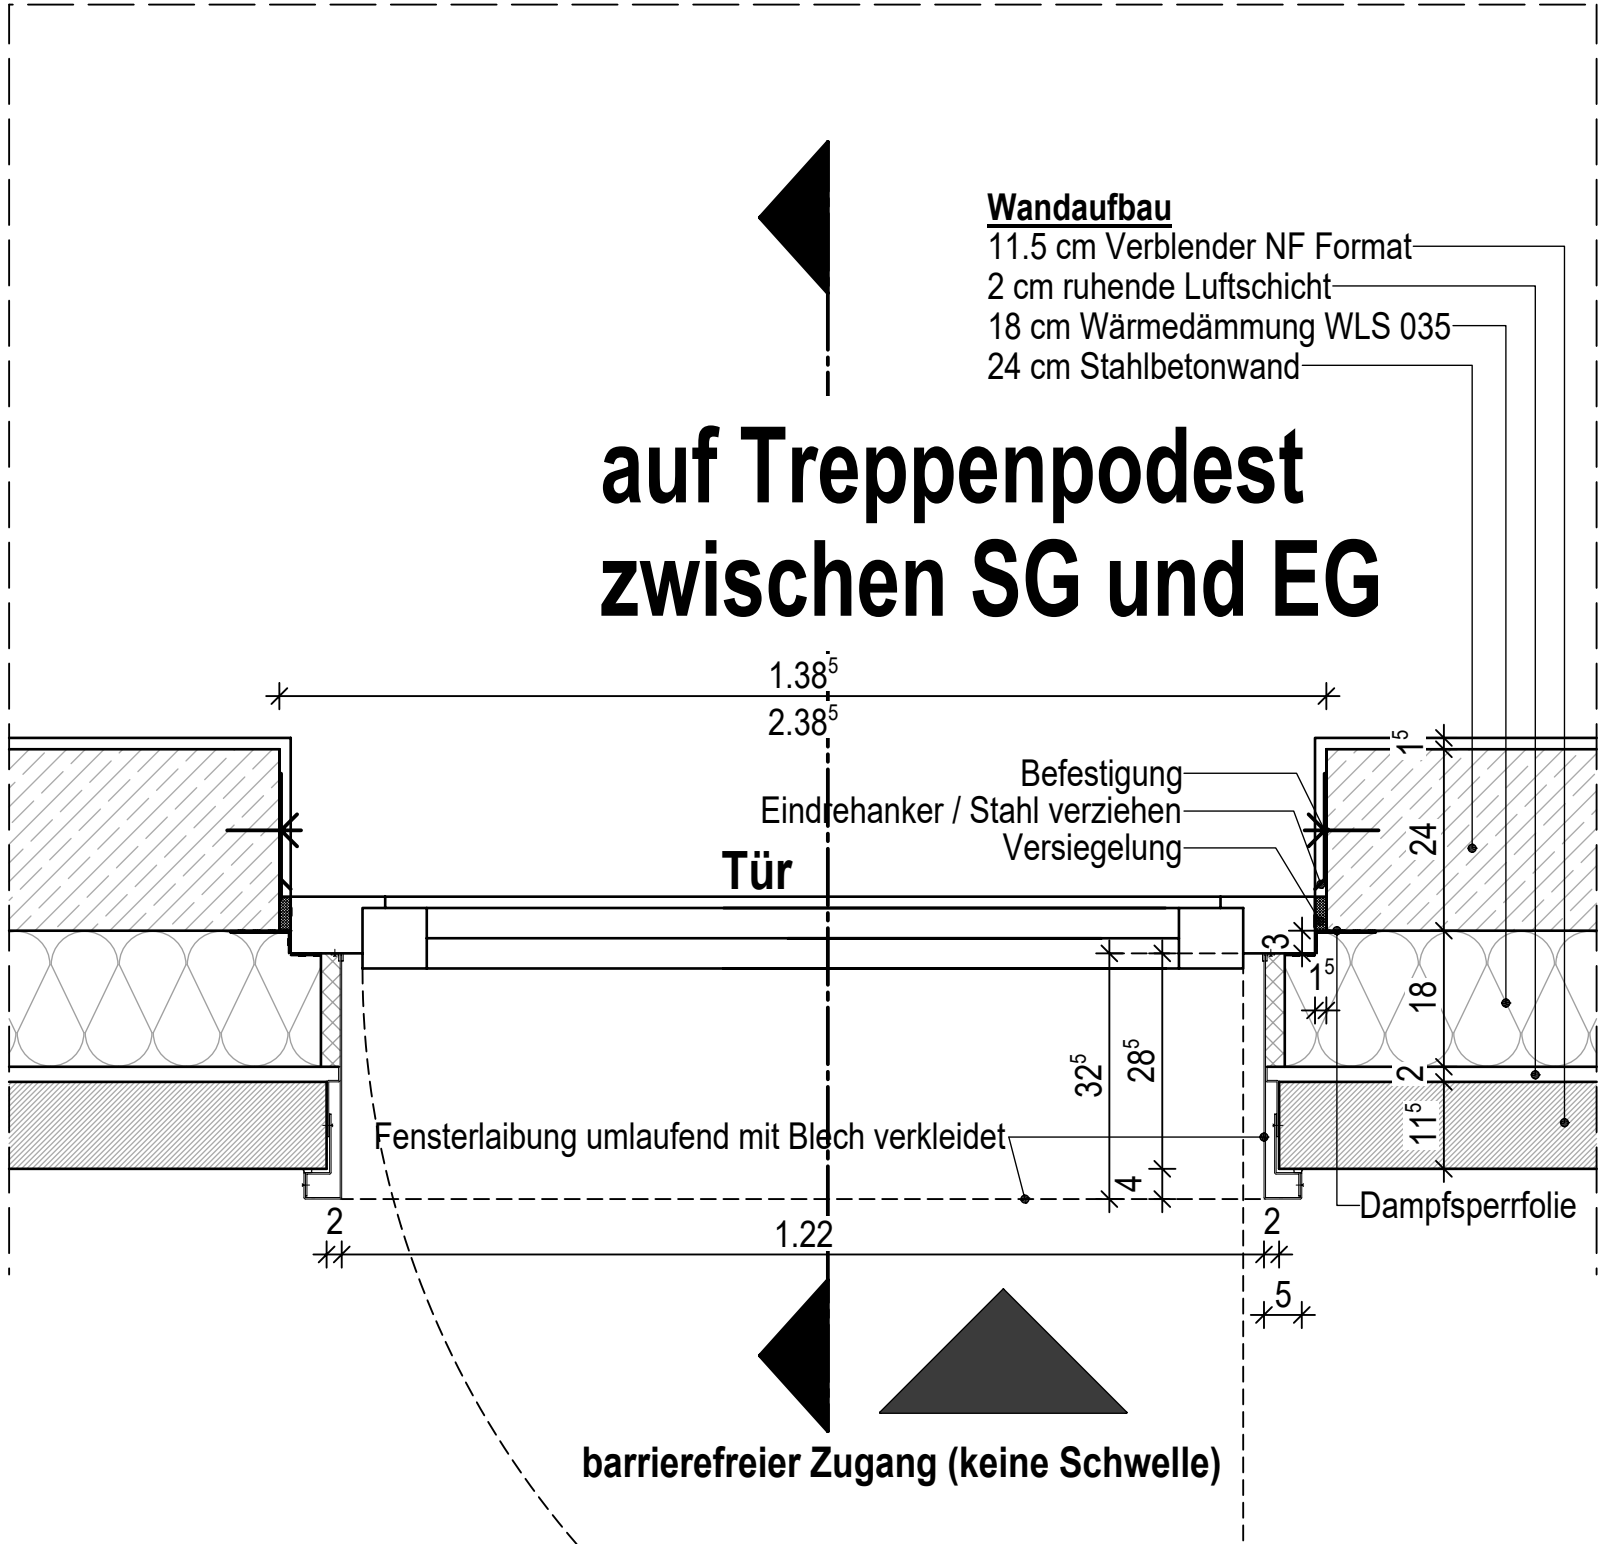
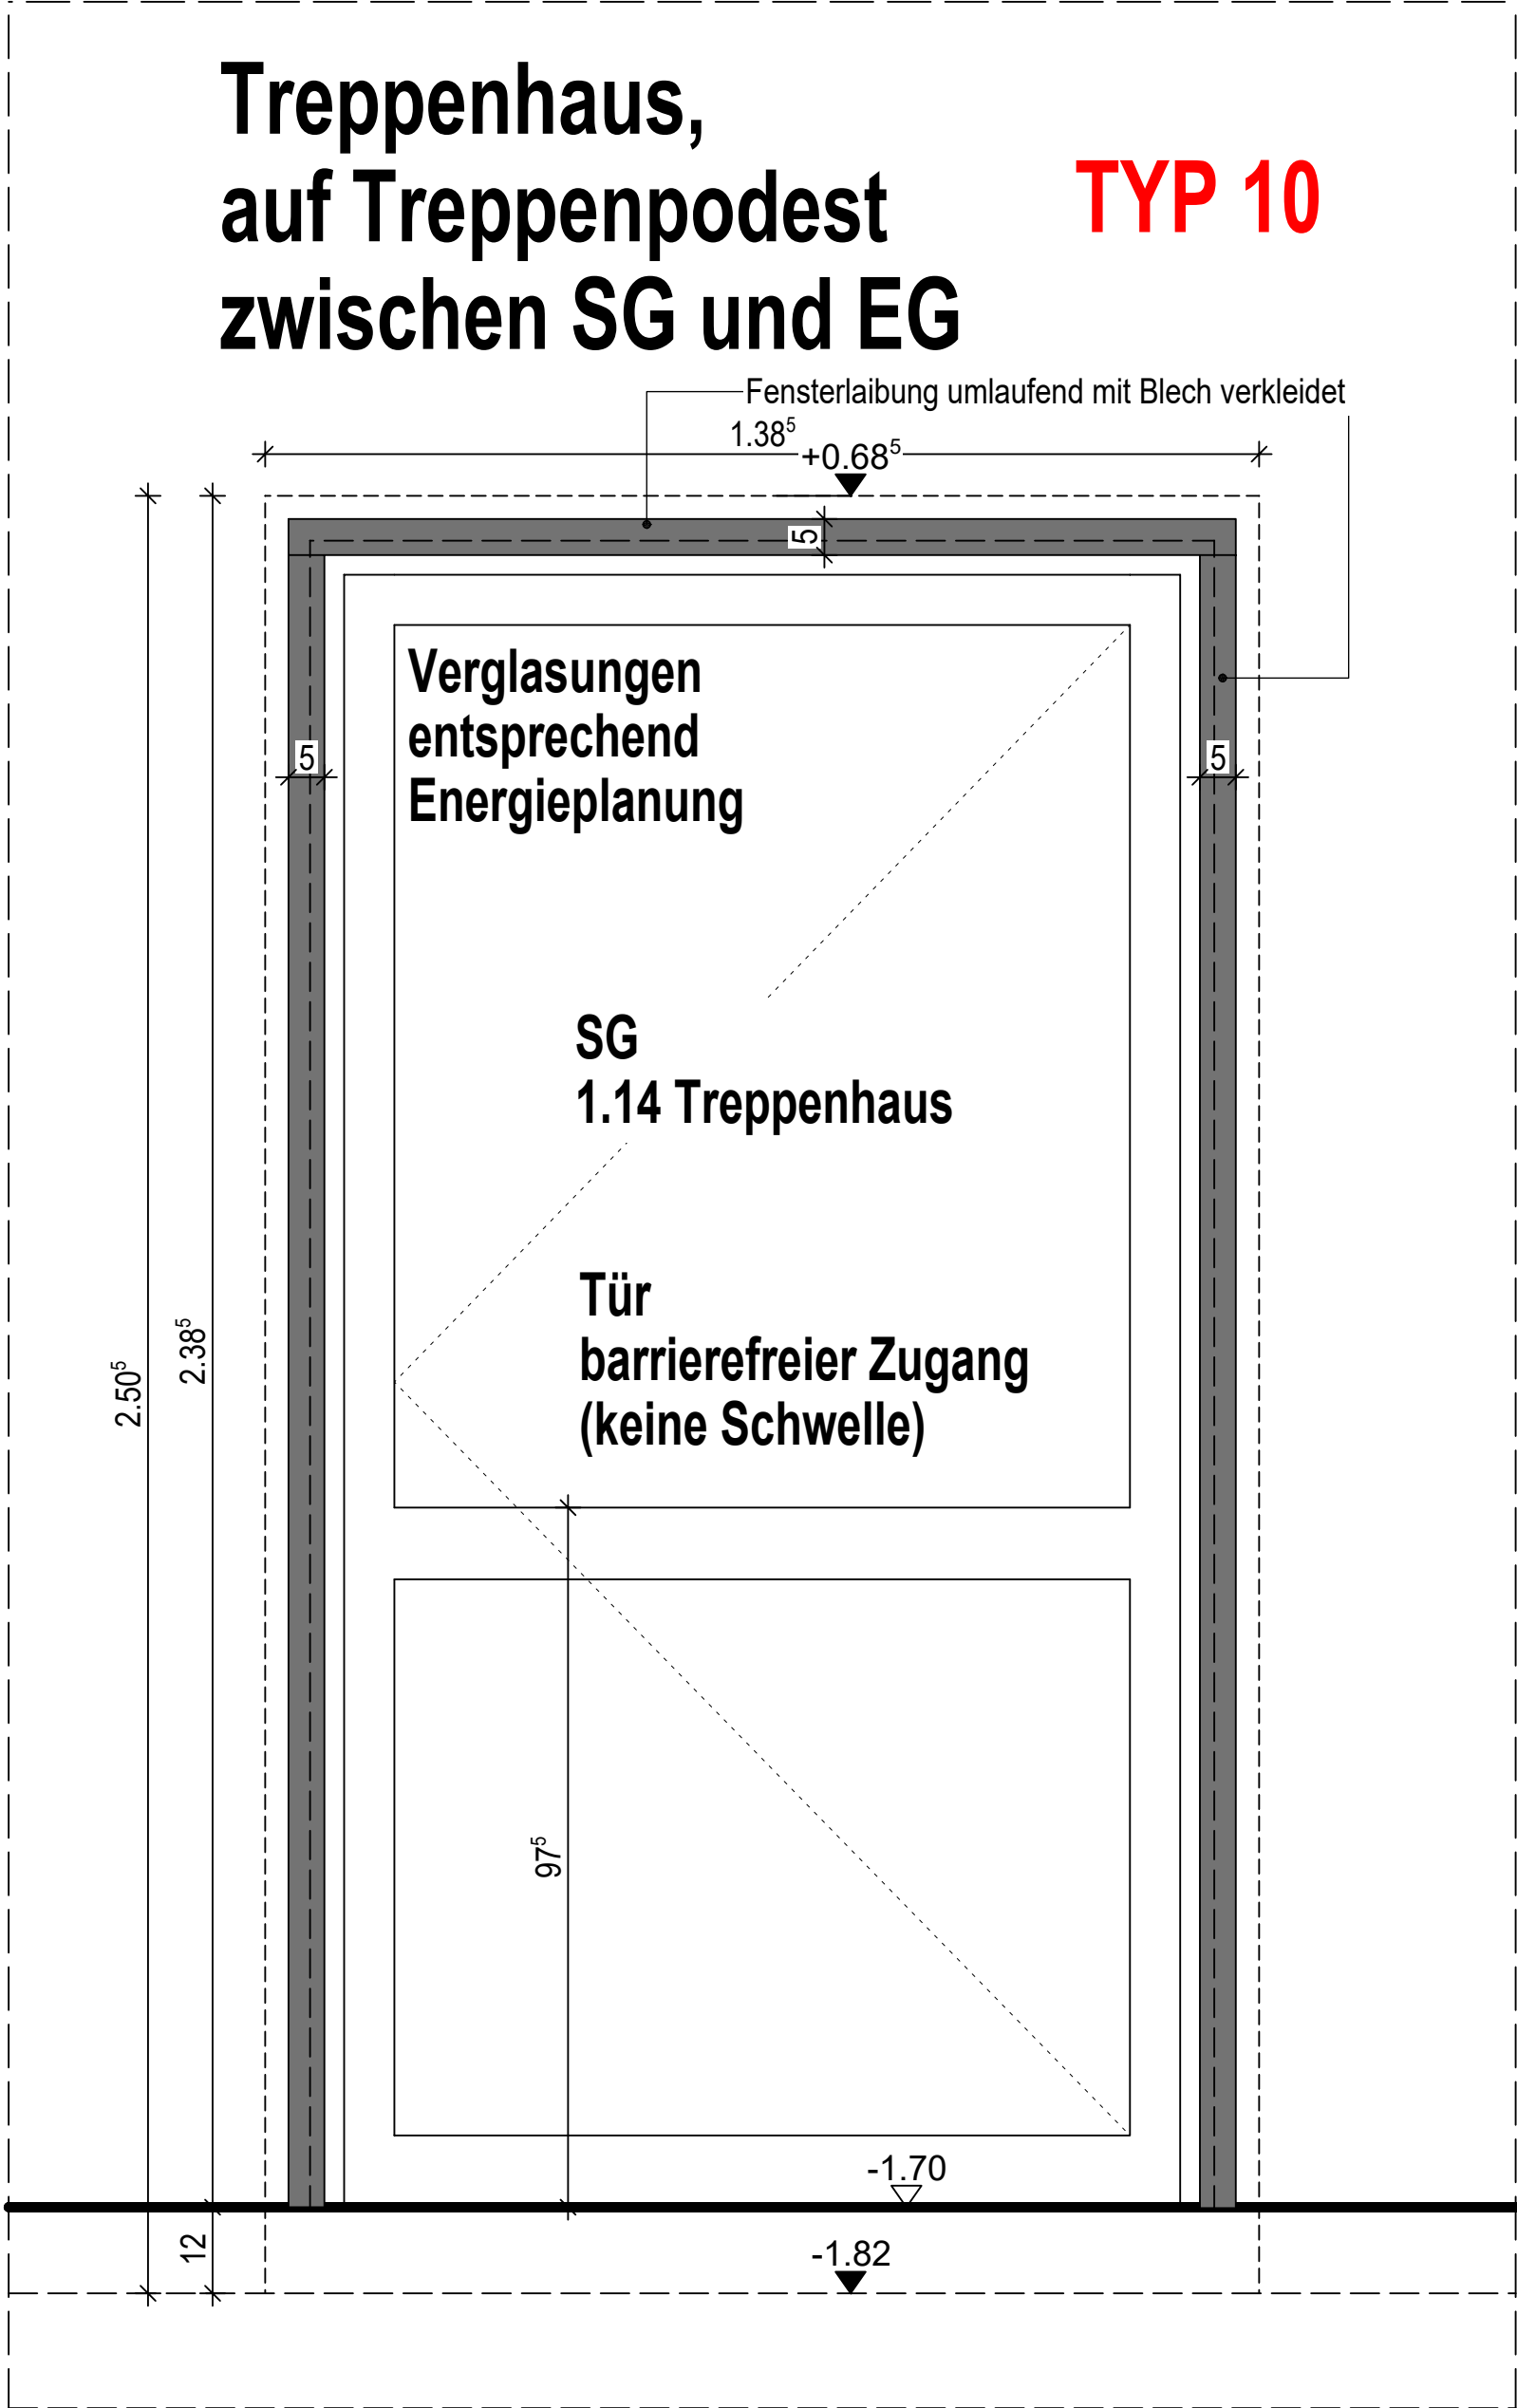


FEM 26 - Metallkonstruktion (1x Tür-barrierefrei)

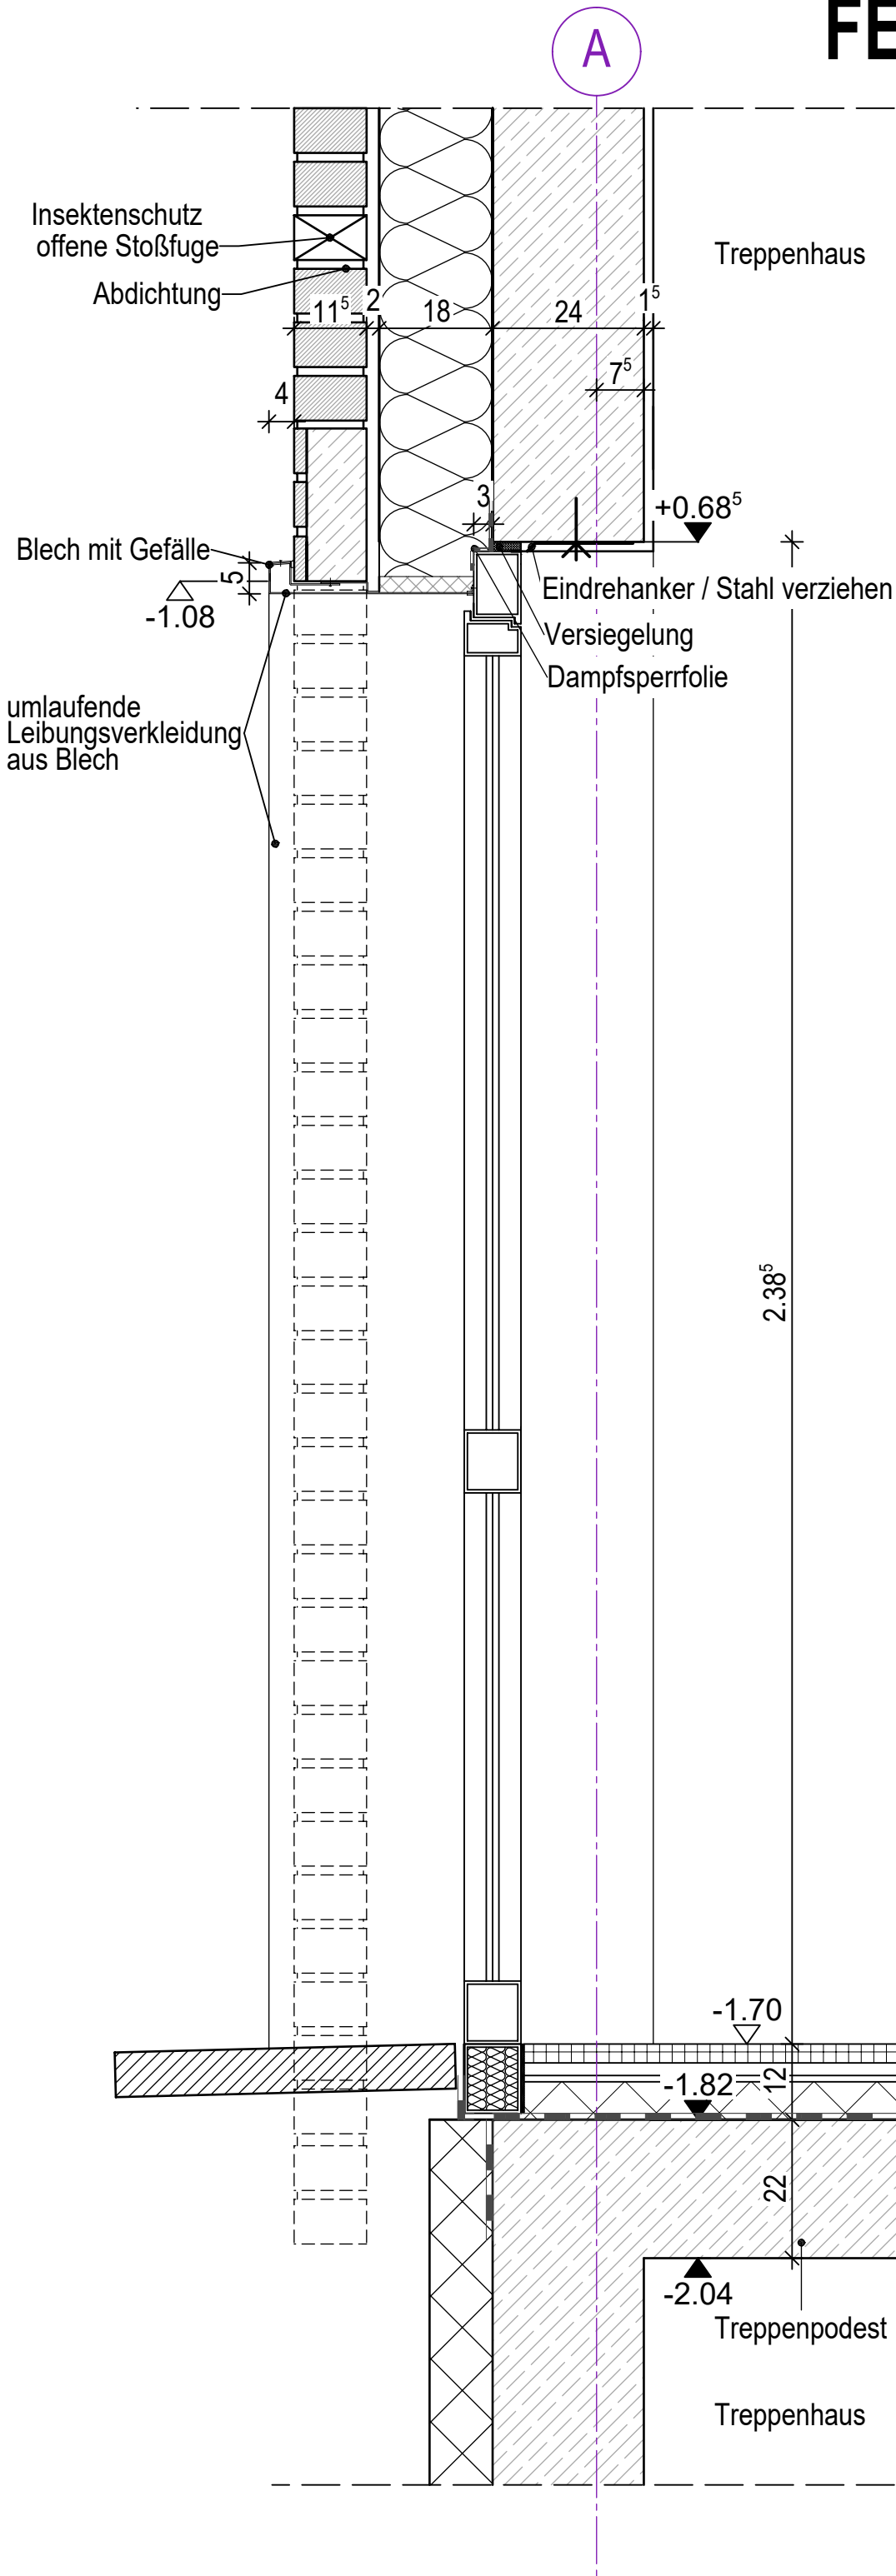

St. Elisabeth Krankenhaus - Damme		BL.GR. 665 / 594	PL-Nr: 225	GEZ. DZ
ZENTRALE NOTAUFNahme				
Bauherr	Krankenhaus St. Elisabeth Damme gGmbH 49401 Damme • Lindenstraße 3-7	MZ. 1:10	DAT. 22.06.2026	
Darstellung	SG: FEM 26 - Tür barrierefrei (Metallkonstruktion) 1.14 Neues Treppenhaus	PL.NR. 4776	INDEX 00	