



FEM 30 Metallkonstruktion (Fenster und Festverglasung) TYP 11

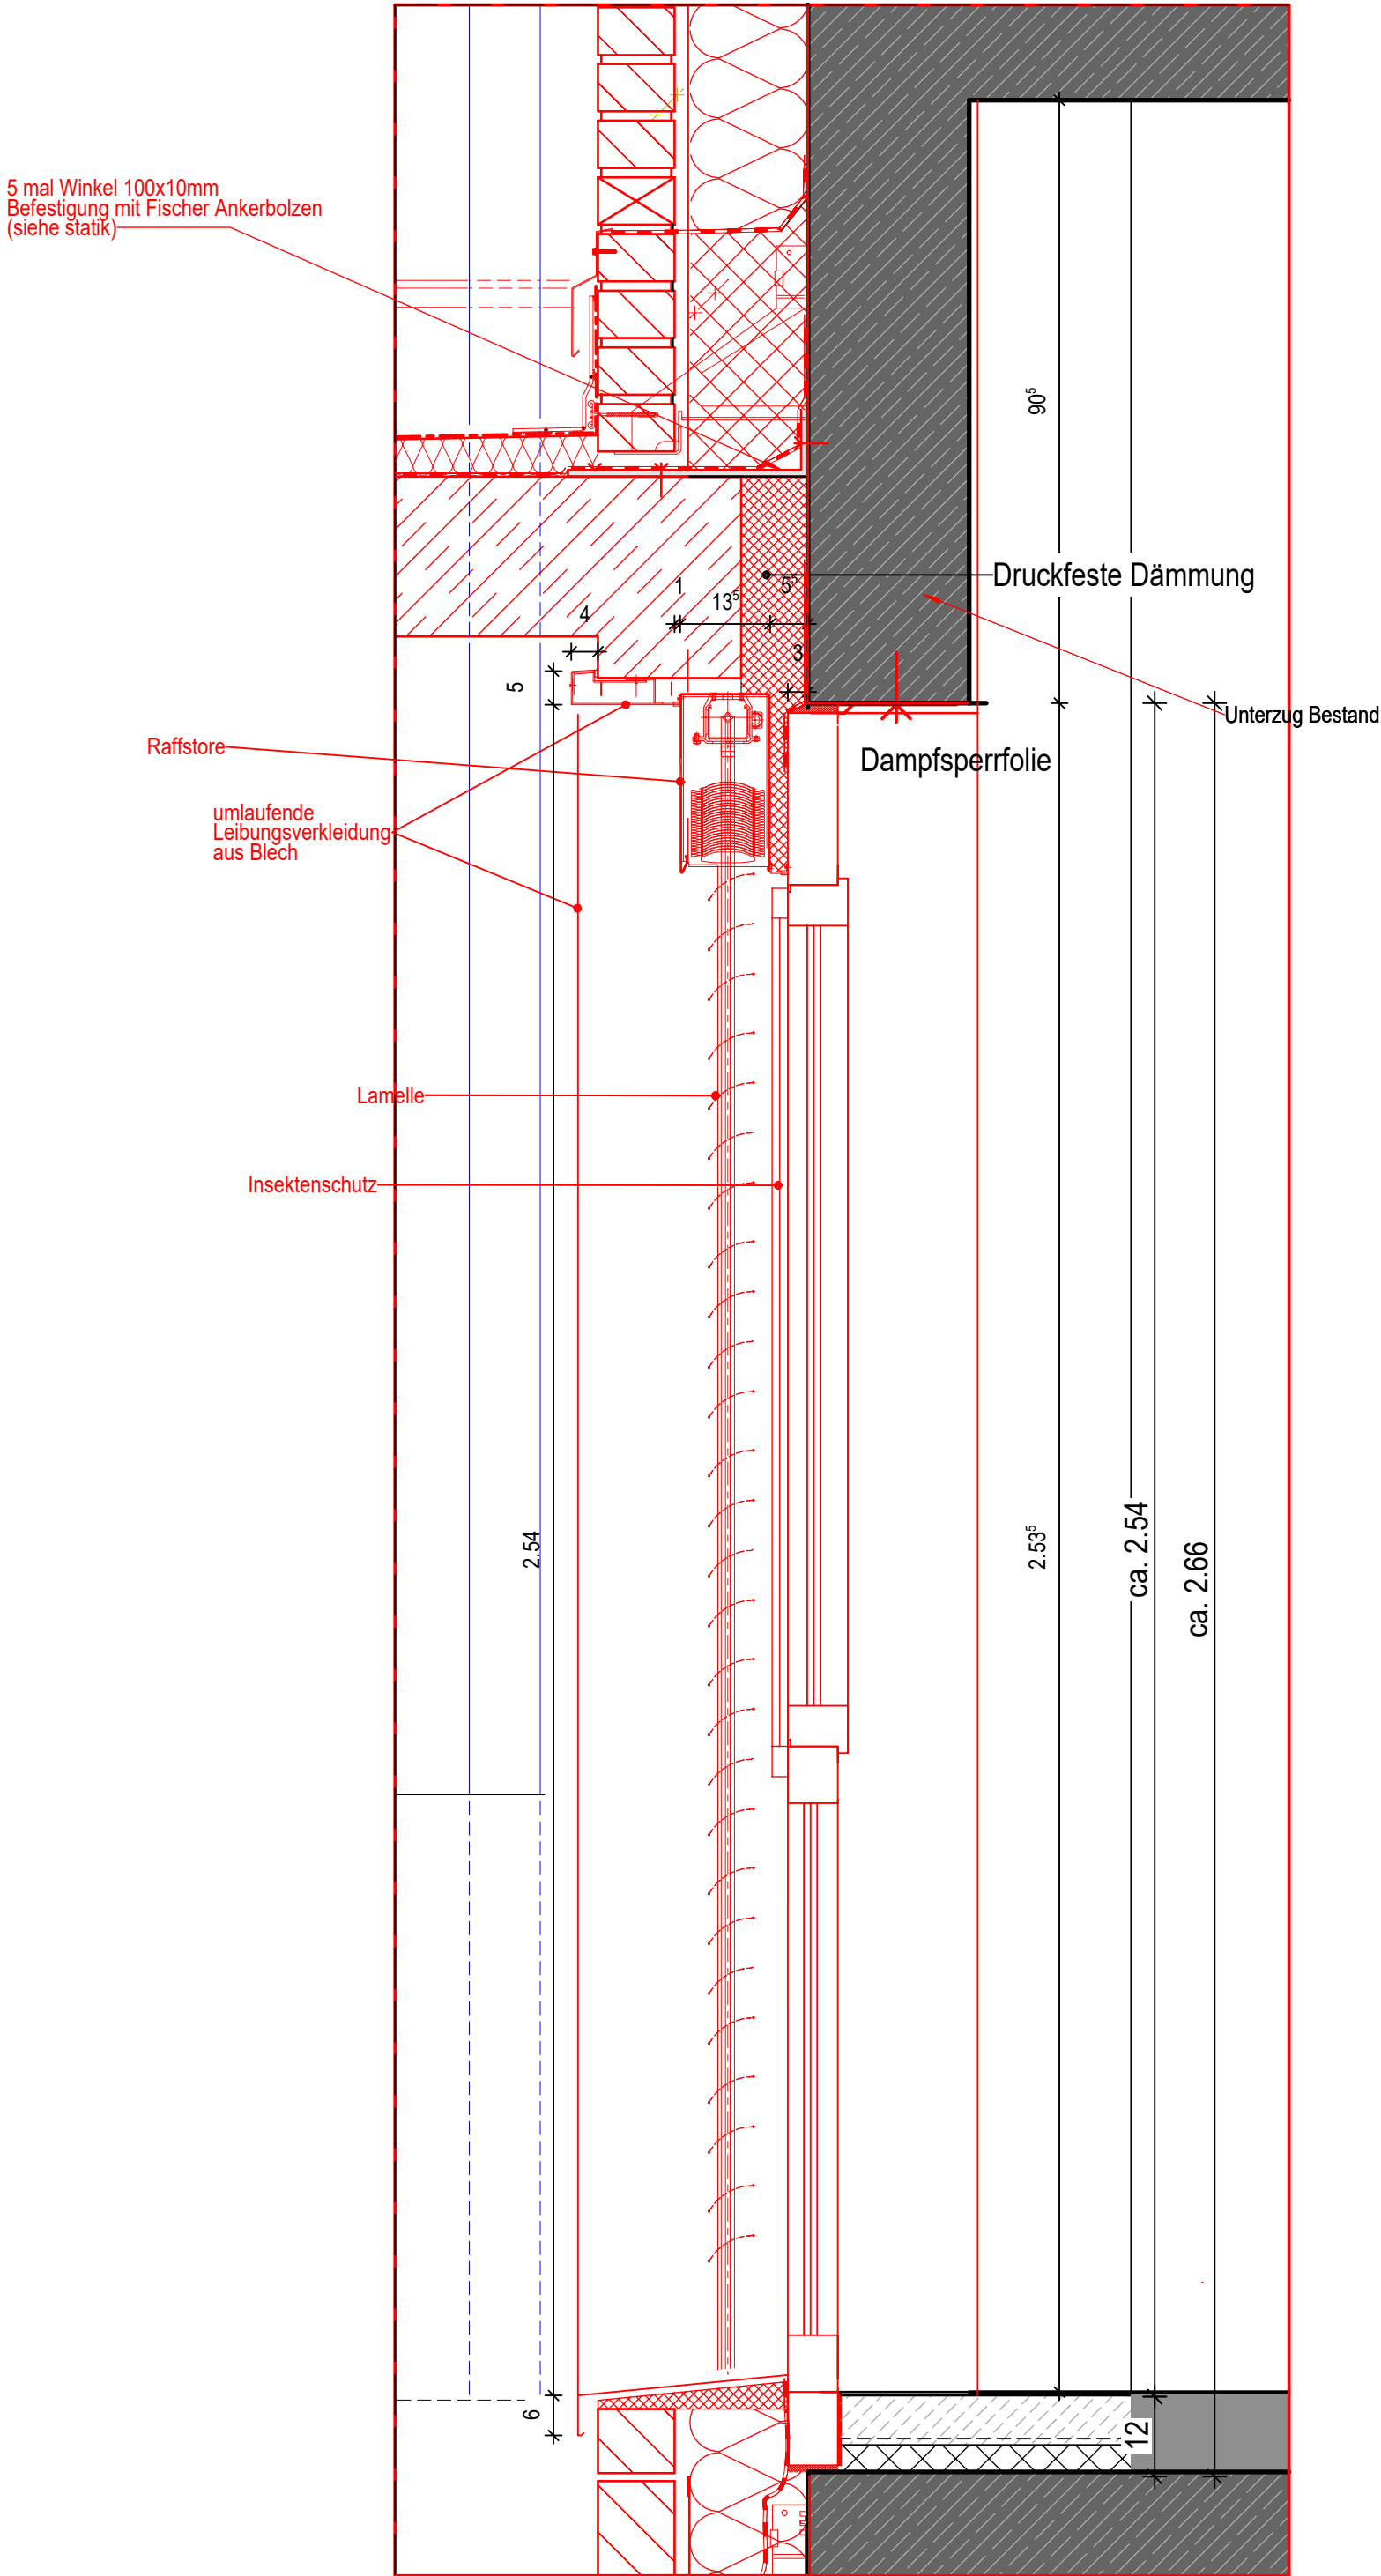


EG im Bestand 3x neue Fenster mit Flügel und Festverglasung

Fensteröffnung
vor Ort aufmessen!

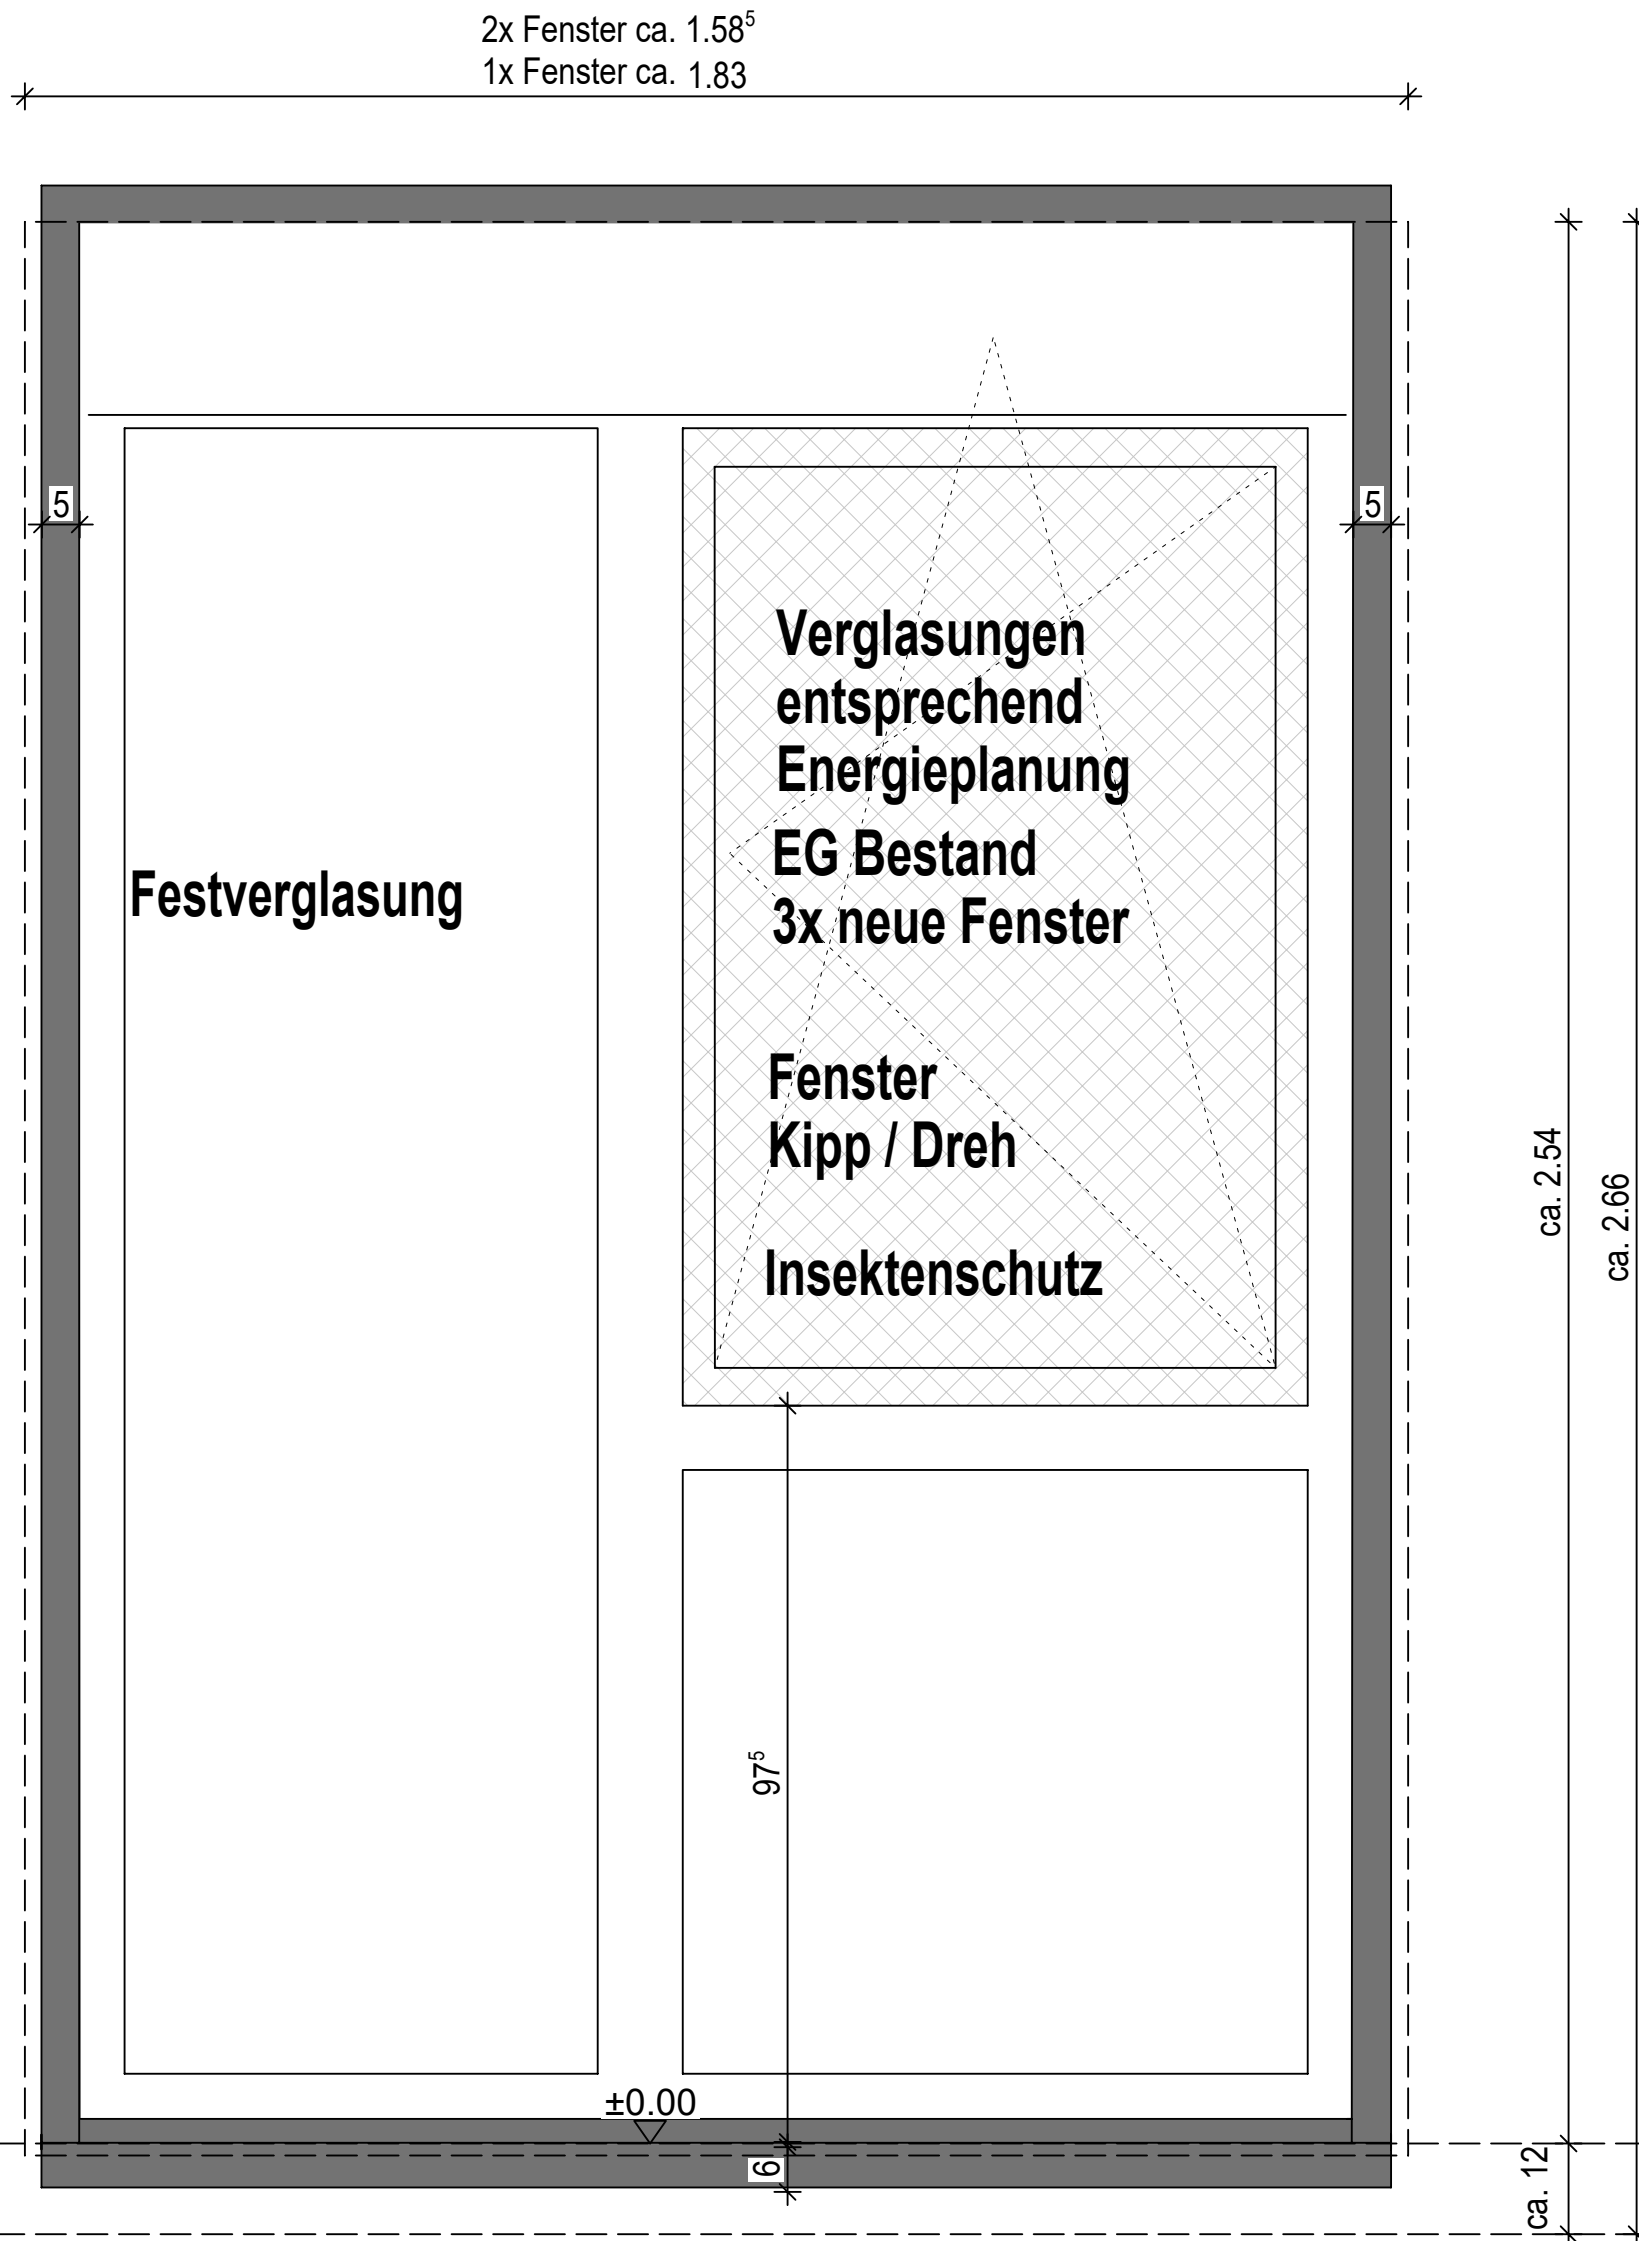

Fensteröffnung
vor Ort aufmessen!

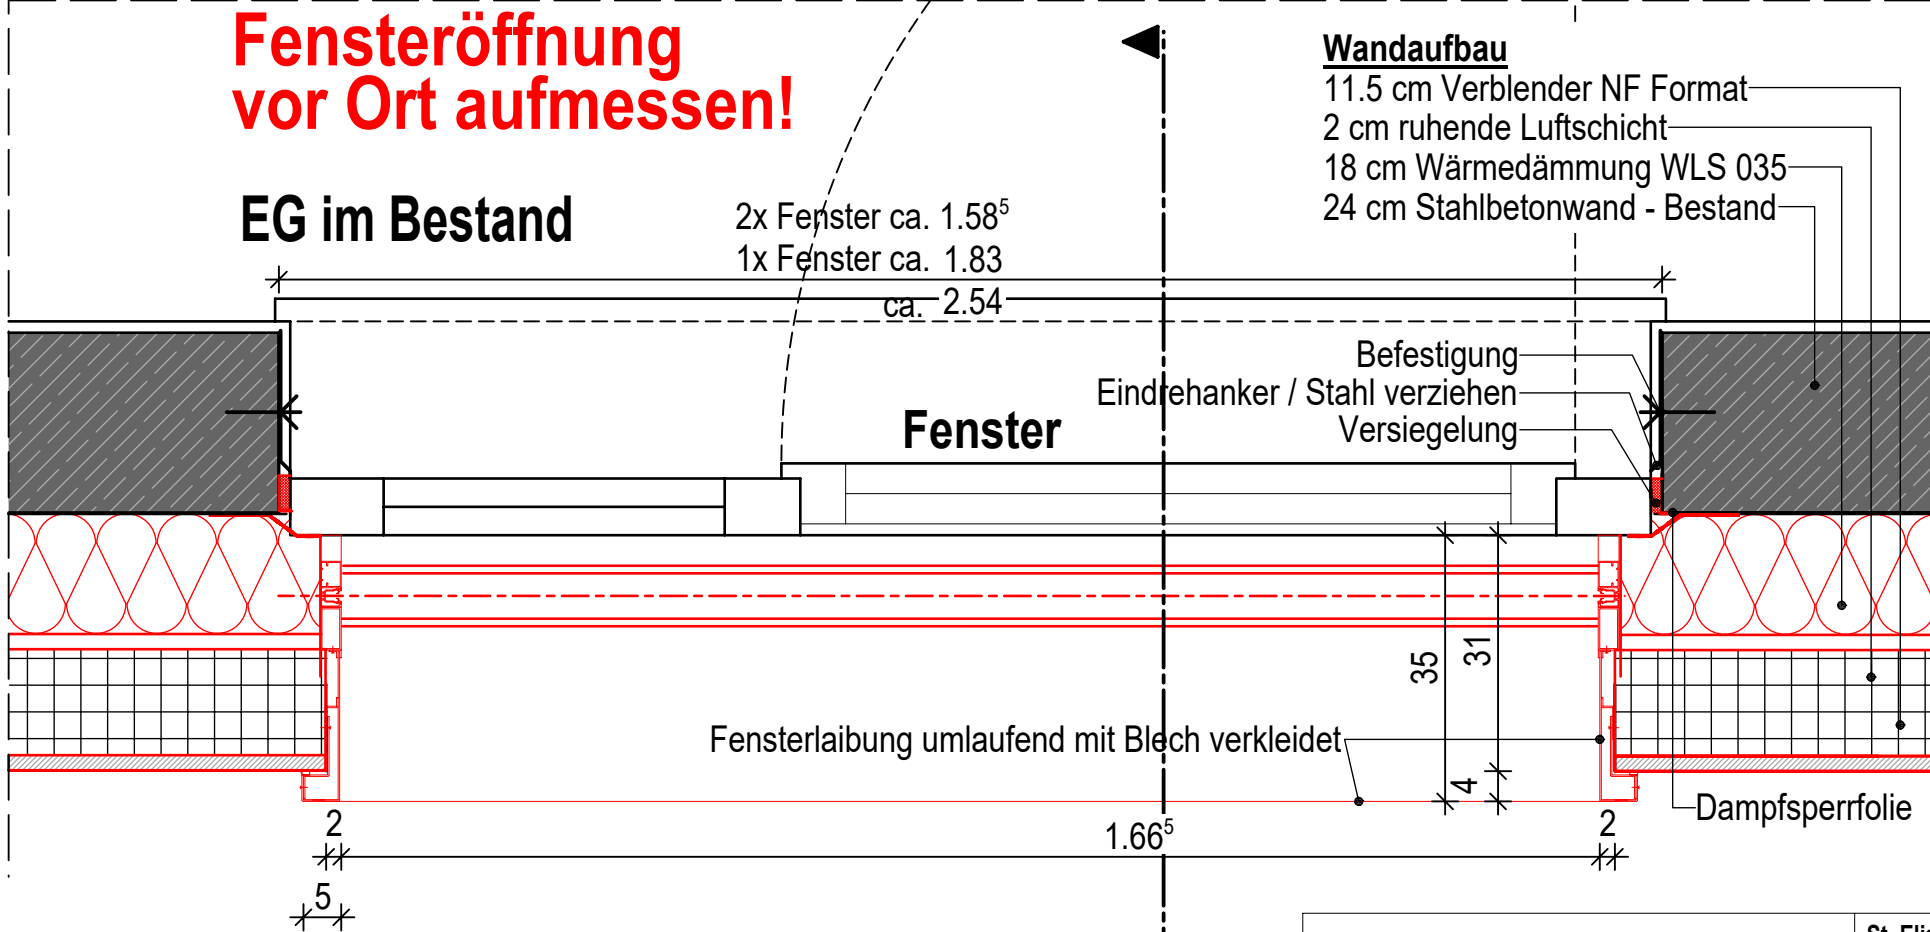

St. Elisabeth Krankenhaus - Damme		ZENTRALE NOTAUFNAHME		BL GR. 665 / 594	PL-Nr. 229	GEZ. DZ/RS
Bauherr	Krankenhaus St. Elisabeth Damme gGmbH 49401 Damme • Lindenstraße 3-7	MZ.	1:10	DAT.	21.08.2026	
Darstellung	EG: FEM 30 Fenster Bodentiefl (Metallkonstruktion) Bestandsgebäude 3x neue Fenster	PL-NR.	4914	INDEX	00	