



FEM 29 Metallkonstruktion (Eckfenster und Festverglasung) TYP 14

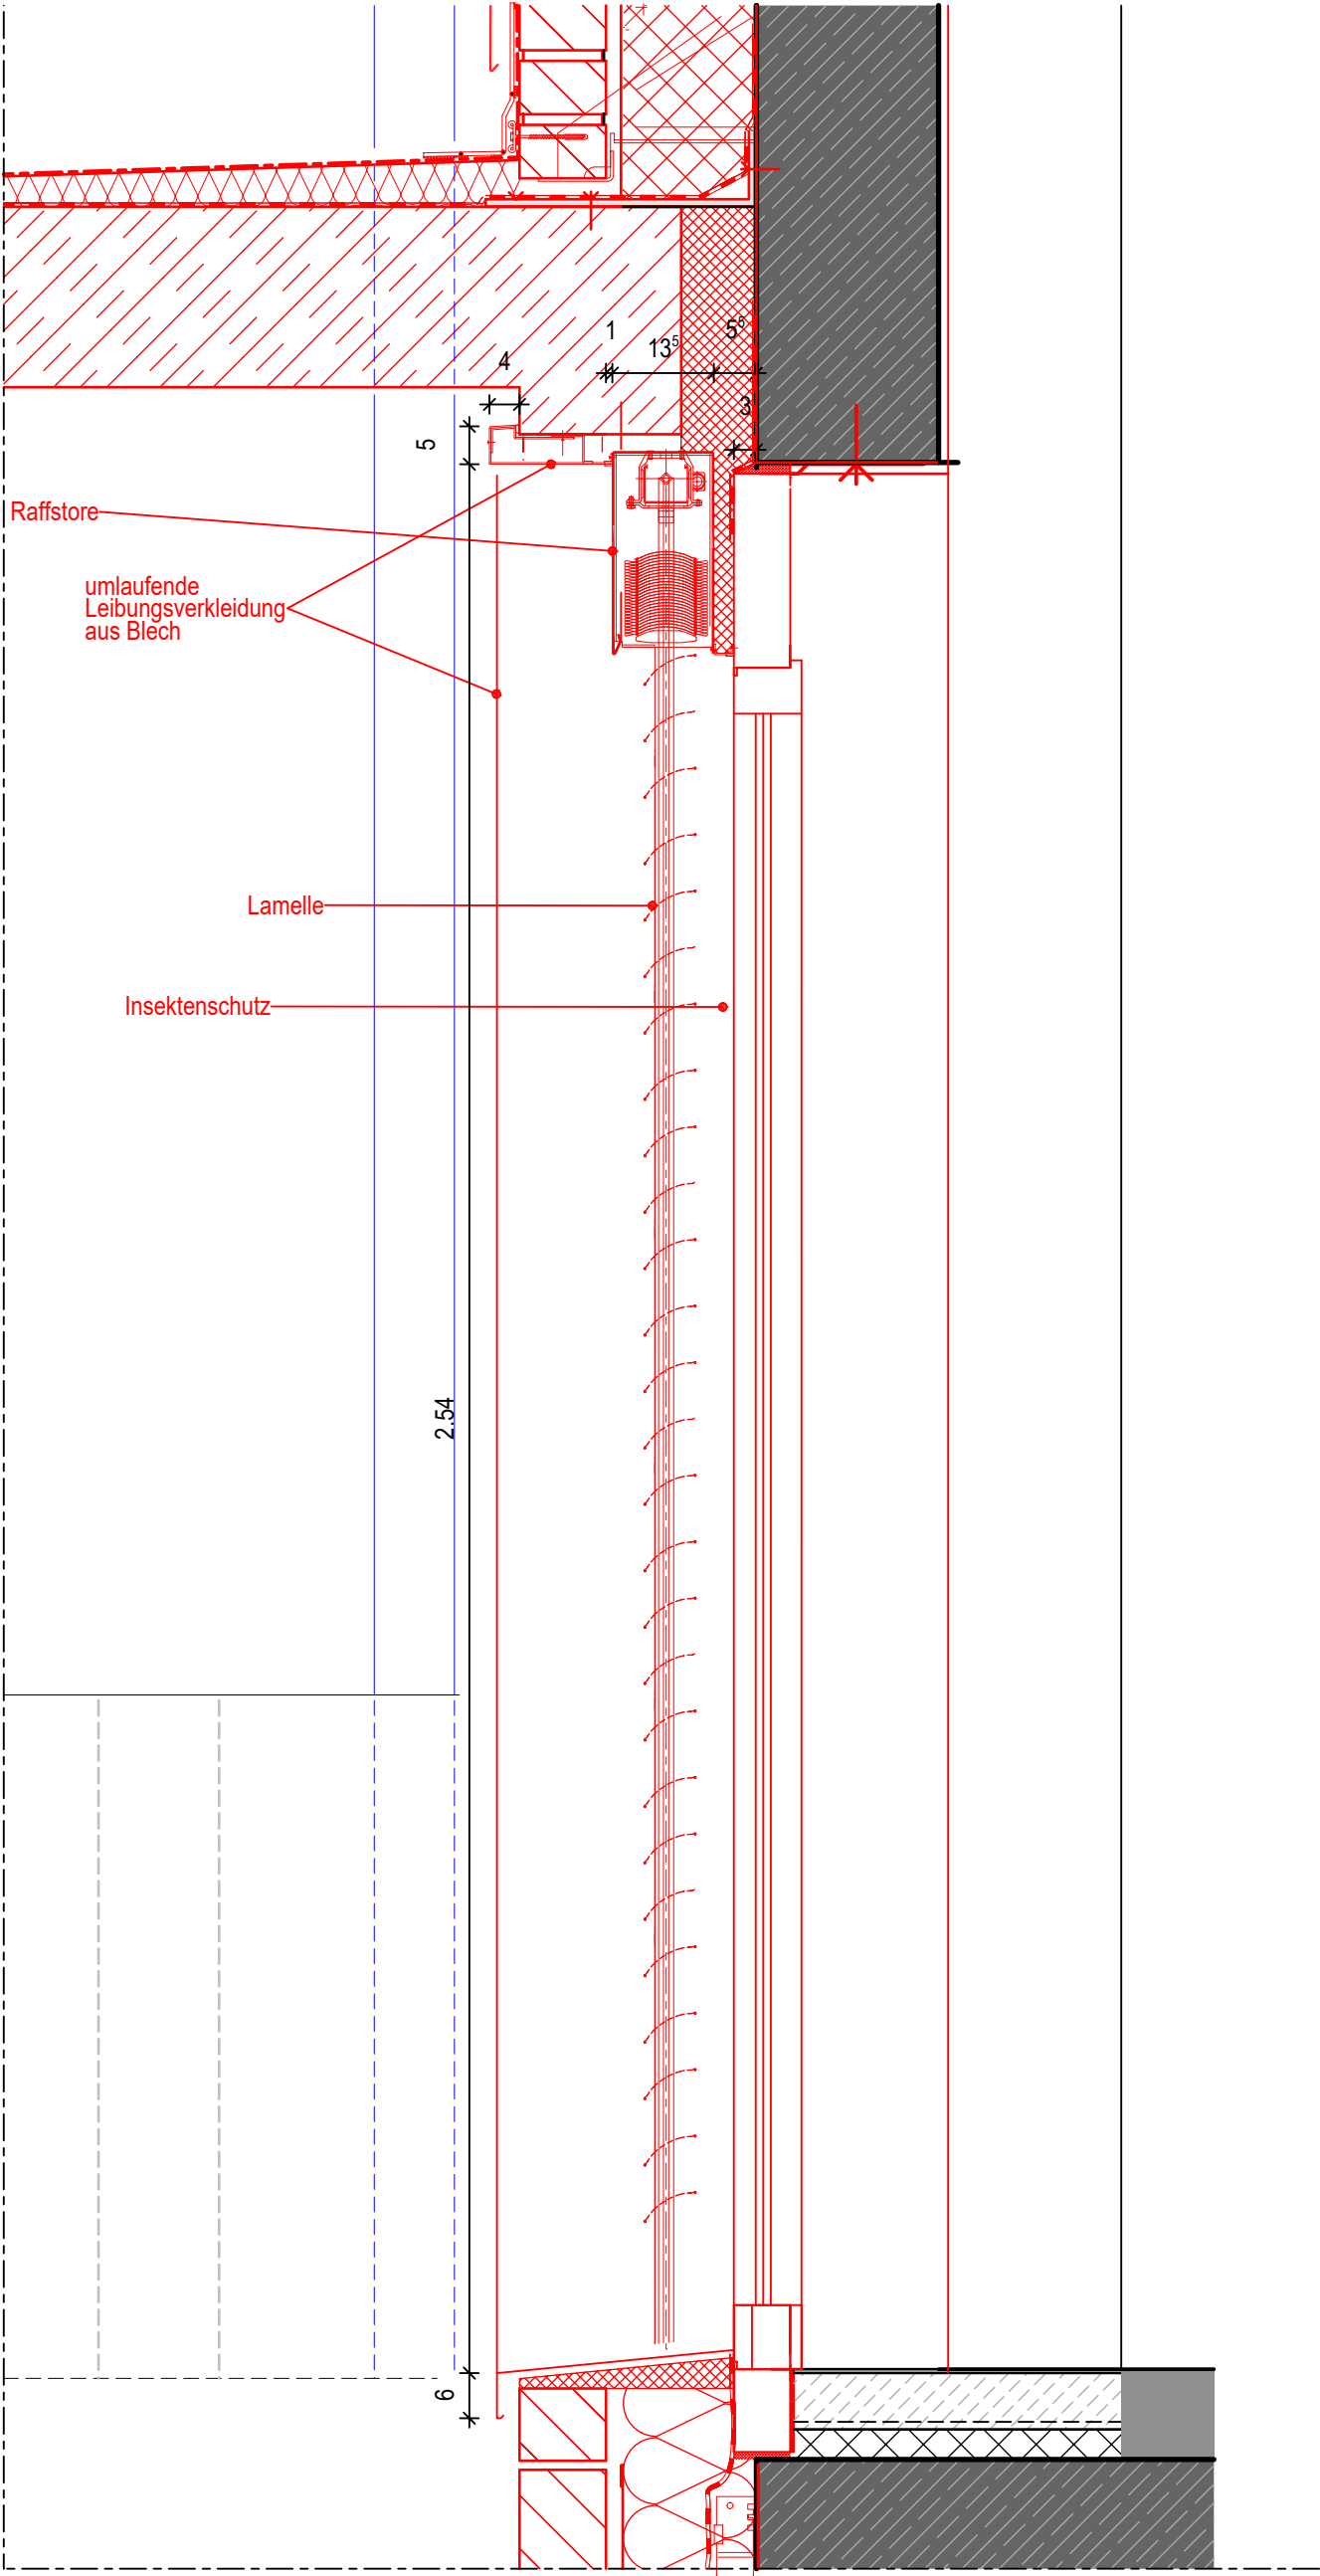


SG im Bestand 3x neue Fenster mit Flügel und Festverglasung

Fensteröffnung
vor Ort aufmessen!

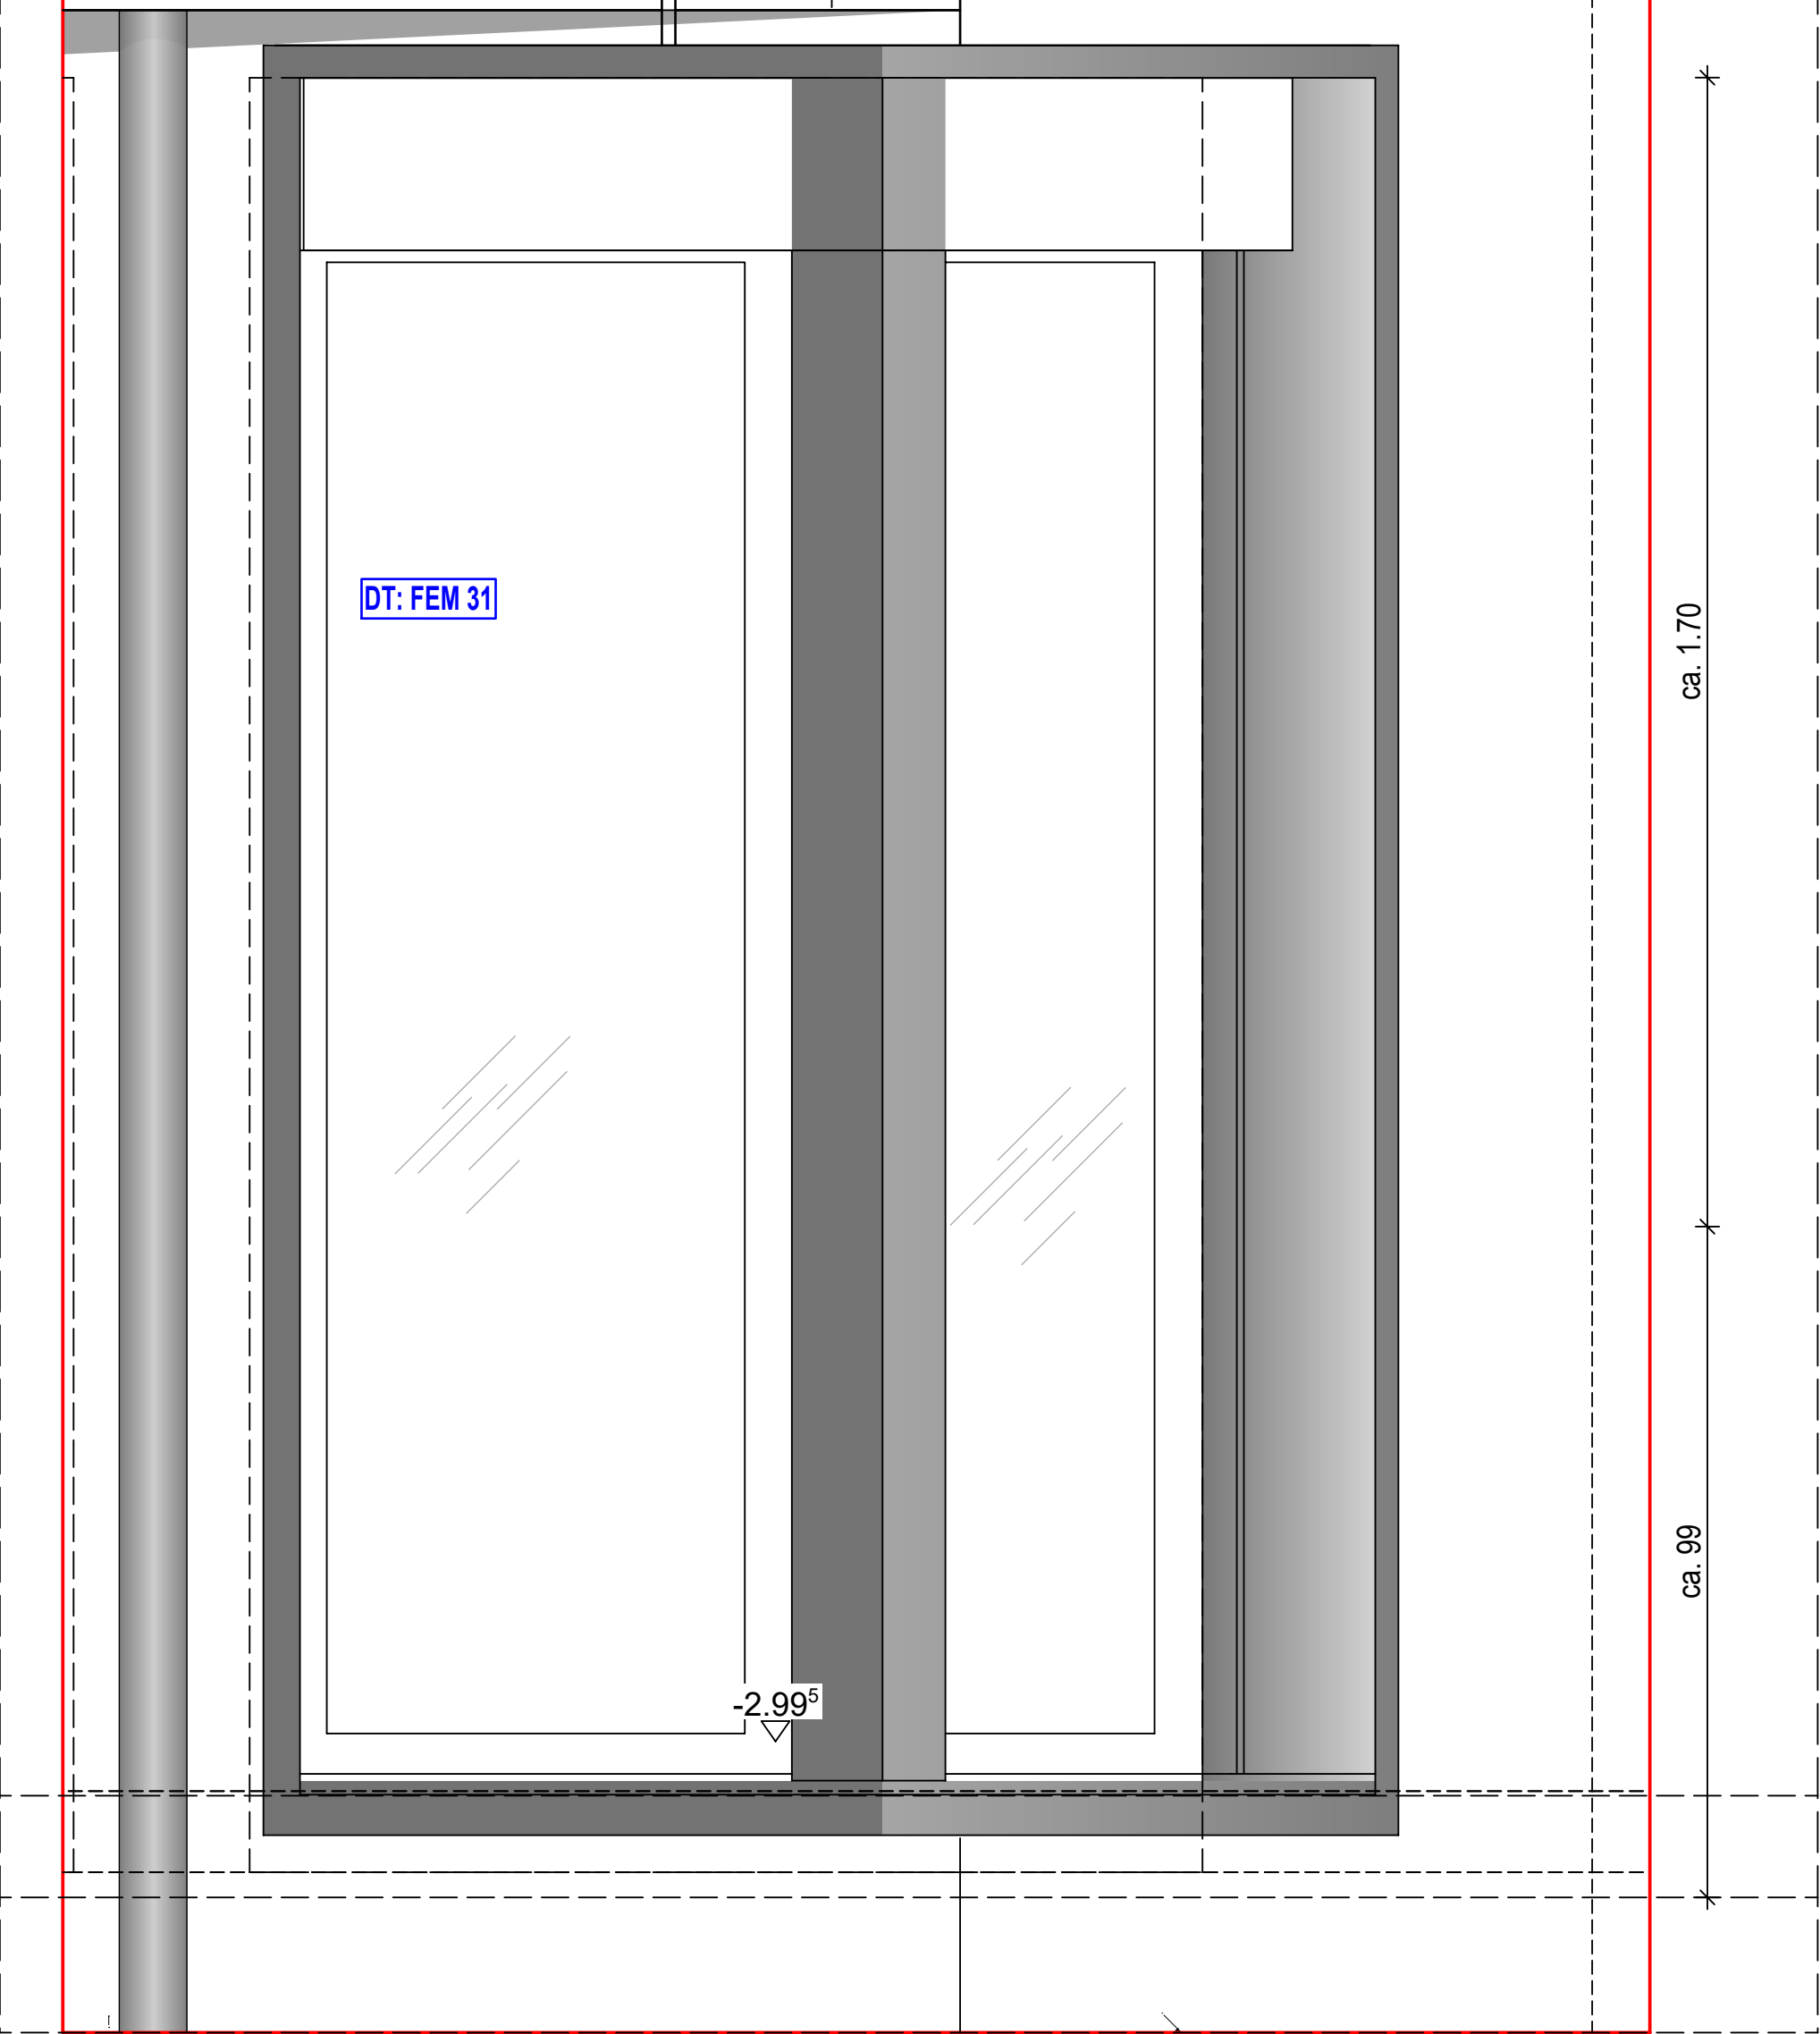

SG im Bestand

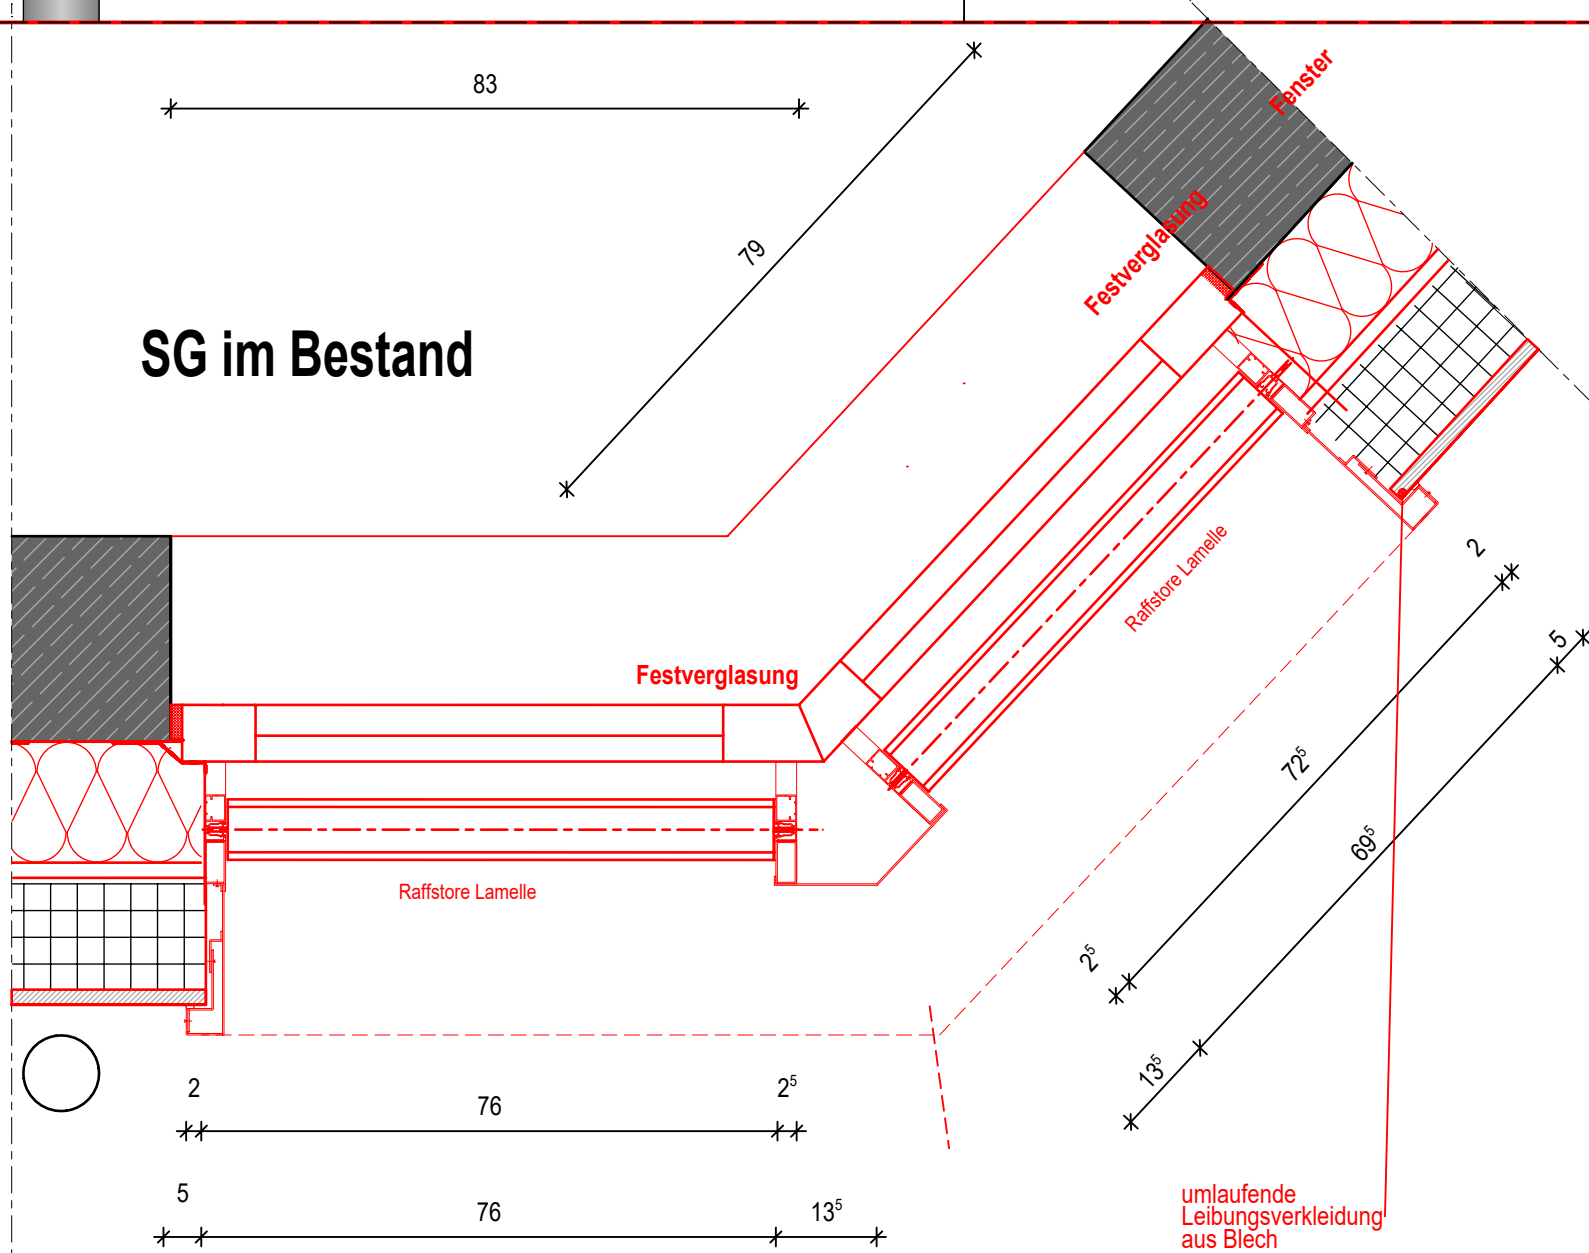

Fensterlaibung umlaufend mit Blech verkleidet

St. Elisabeth Krankenhaus - Damme ZENTRALE NOTAUFNAHME				BL GR.	665 / 594	PL-Nr.	230	GEZ.	DZ/RS
Bauherr	Krankenhaus St. Elisabeth Damme gGmbH 49401 Damme • Lindenstraße 3-7				MZ.	1:10	DAT.	21.08.2026	
Darstellung	EG: FEM 31 Eckfenster Festverglasung (Metallkonstruktion) Bestandsgebäude				PLNR.	4915	INDEX	00	