

FEM 29 Metallkonstruktion (Eckfenster und Festverglasung) TYP 14

Wandaufbau im Bereich FT - Klinker

11.5 FT - Klinkere senkrecht verlegt
Statische Befestigung gemäß Fassadenstatik

2 cm ruhende Luftschicht
18 cm Wärmedämmung gemäß. Wärmeschutznachweis
24 cm Stahlbetonwand Bestand

Blech mit Gefälle
Eindrehhanker / Stahl verziehen
Versiegelung
Dampfsperffolie
Blech-Fensterlaibungsverkleidung (umlaufend)
Insektenschutz

Fensteröffnung
vor Ort aufmessen!

Wandaufbau im Bereich FT - Klinker

16 cm FT - Klinkere senkrecht verlegt
Statische Befestigung gemäß Fassadenstatik

1,5 cm ruhende Luftschicht
14 cm Wärmedämmung gemäß. Wärmeschutznachweis
24 cm Stahlbetonwand Bestand


Bestandsgelände

Abdichtung gem DIN 18533
Abdichtung 30cm über Erdreich


SG im Bestand 3x neue Fenster mit Flügel und Festverglasung

Fensteröffnung
vor Ort aufmessen!

DT: FEM 29

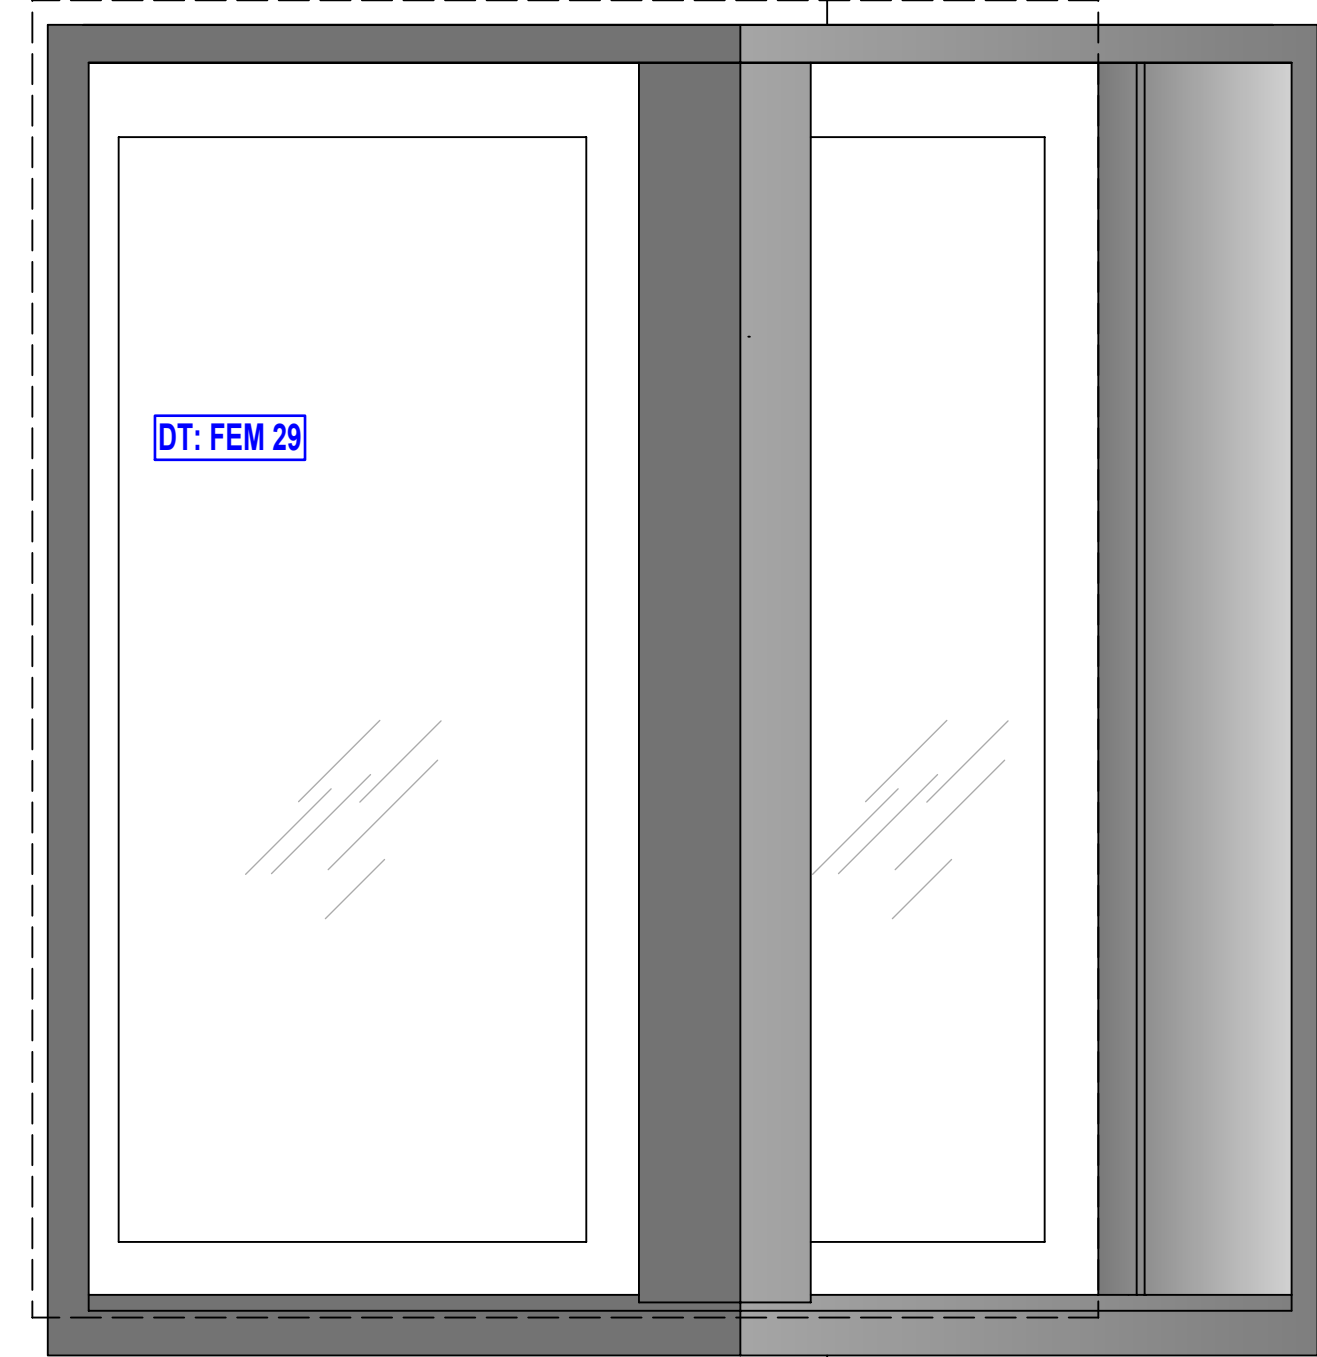

SG im Bestand

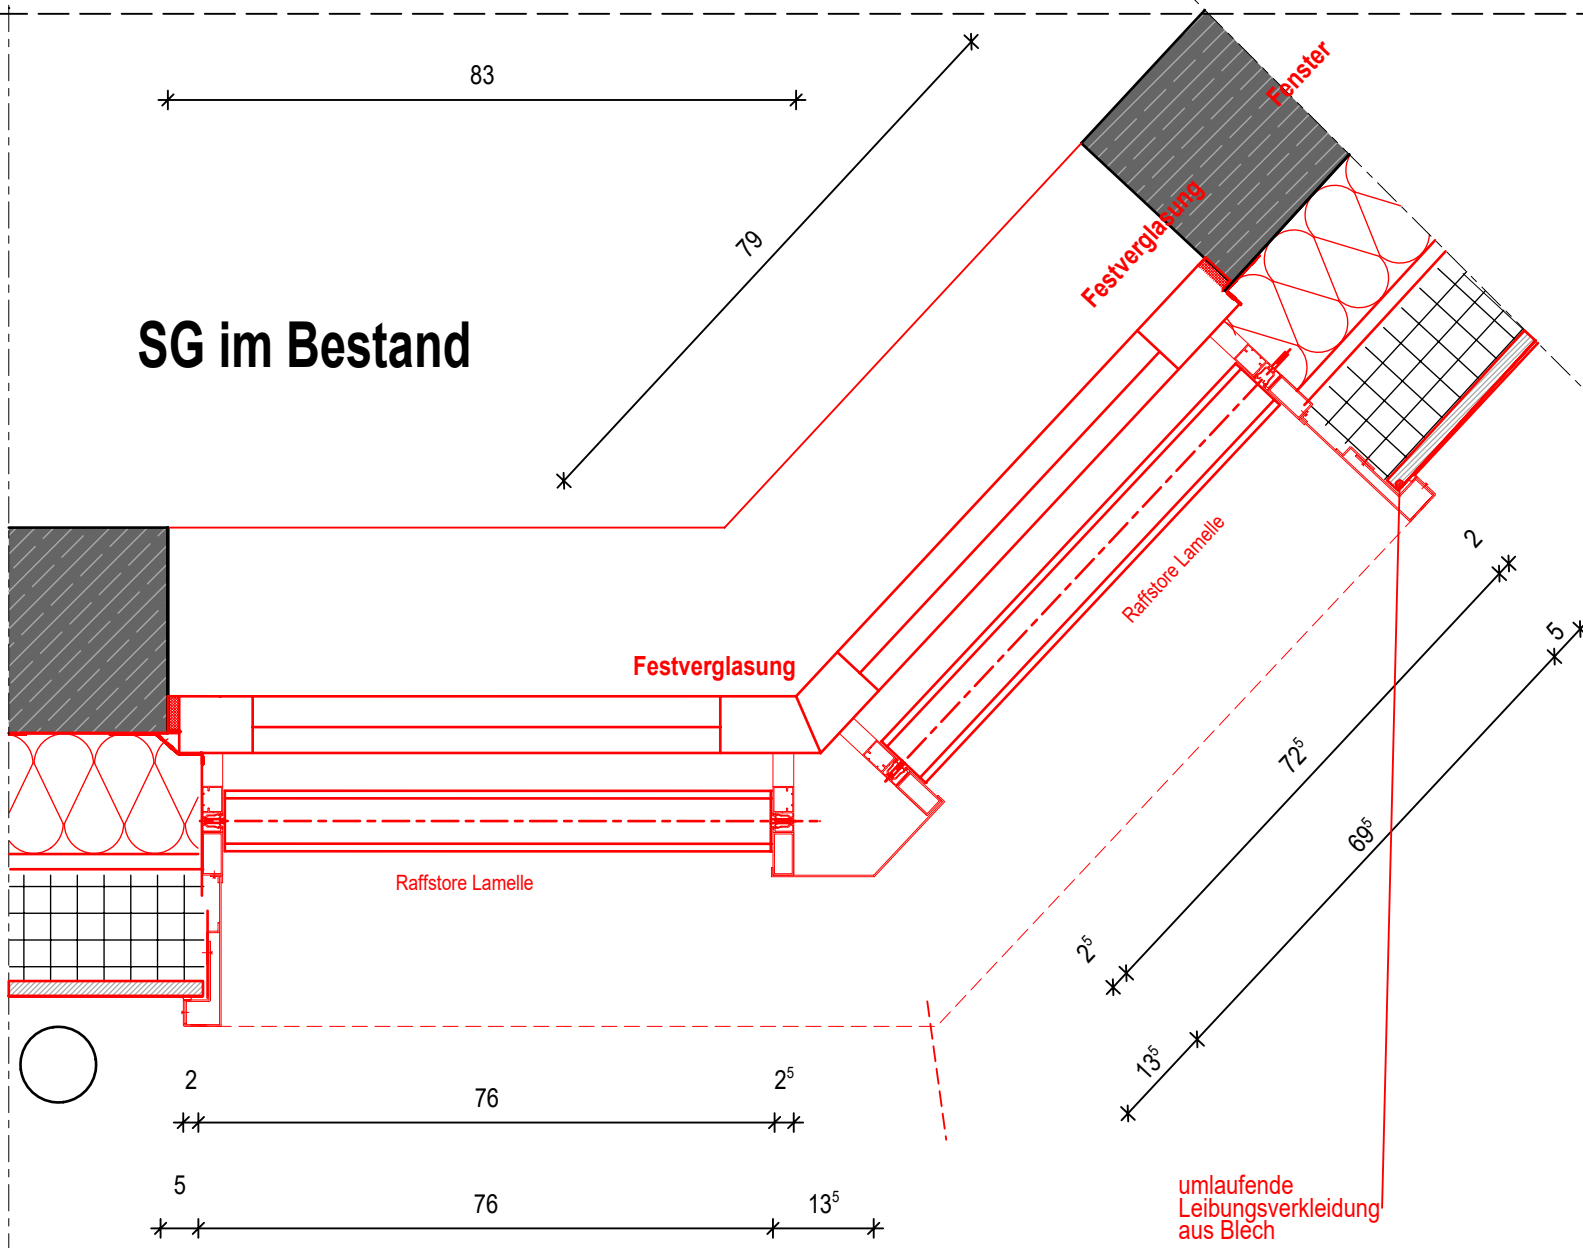

Fensterlaibung umlaufend mit Blech verkleidet

St. Elisabeth Krankenhaus - Damme		ZENTRALE NOTAUFNAHME		BL GR. 665 / 594	PL-Nr. 228	GEZ. DZ/RS
Bauherr	Krankenhaus St. Elisabeth Damme gGmbH 49401 Damme • Lindenstraße 3-7	MZ.	1:10	DAT.	21.08.2026	
Darstellung	SG: FEM 29 Eckfenster Festverglasung (Metallkonstruktion) Bestandsgebäude	PLNR.	4913	INDEX	00	