Ansicht Nord

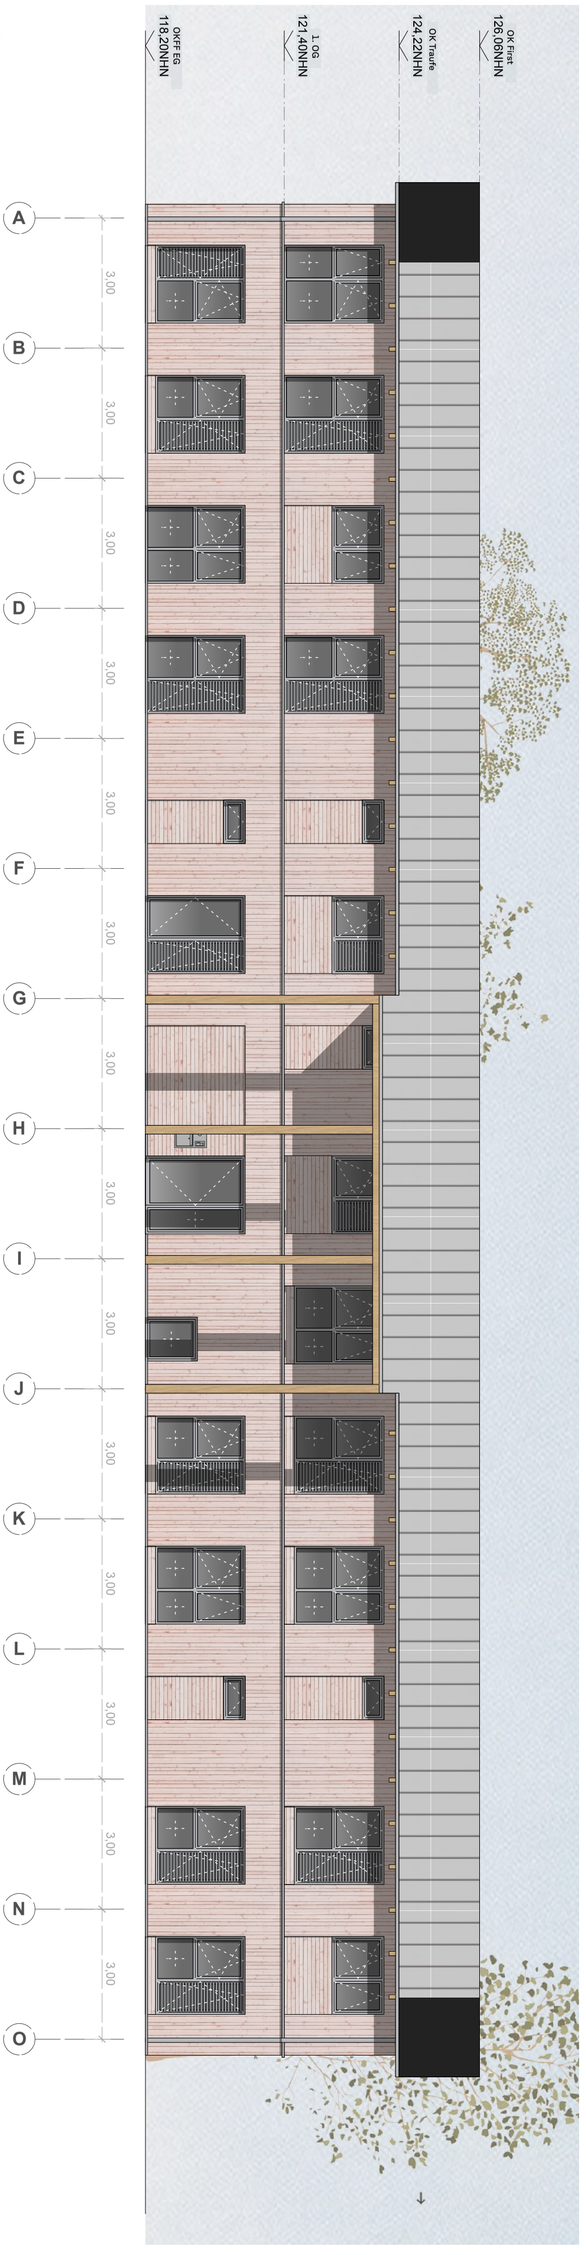


Ansicht Süd

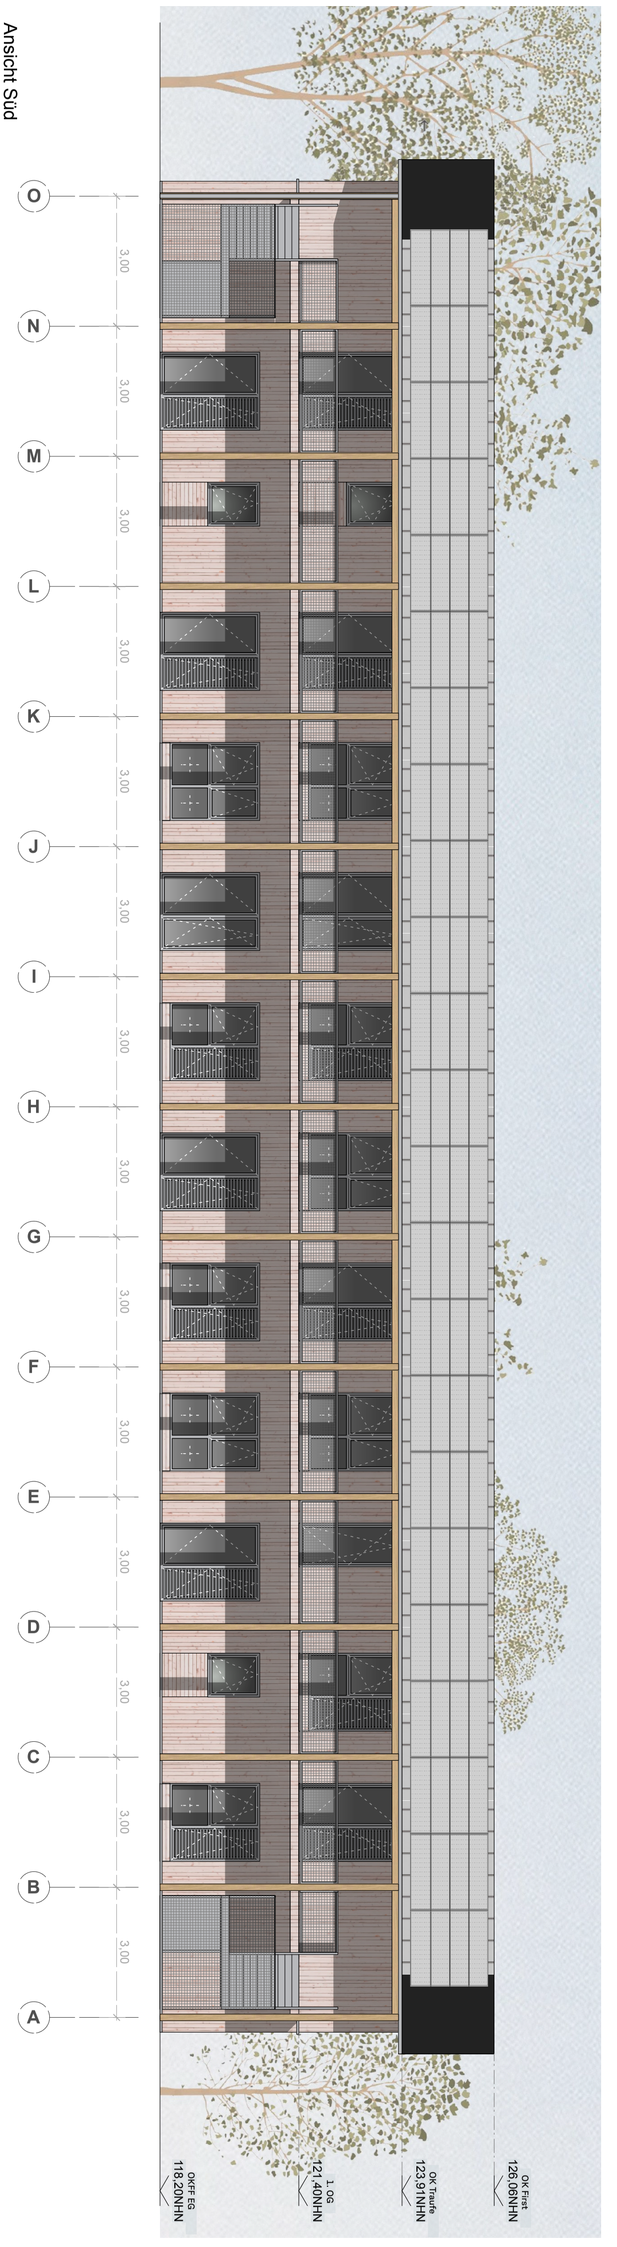


**Kitahaus Bergheim /** Entwurfsplanung

**Ansicht Nord / Ansicht Süd**

PROJEKTADRESSE
Am Tonnenberg 13
50129 Bergheim

AUFTRAGGEBER
Rainbowtrekkers
Kinderhäuser GmbH
Auf der Vierzig 2
50859 Köln

rainbowtrekkers

ARCHITEKTUR

IN KOORPERATION

MASSSTAB
1 : 100
LAYOUT
594x350 mm

DATUM
10.08.2026
GEZ.

PLAN-NR.
EN-AN-NS
INDEX