



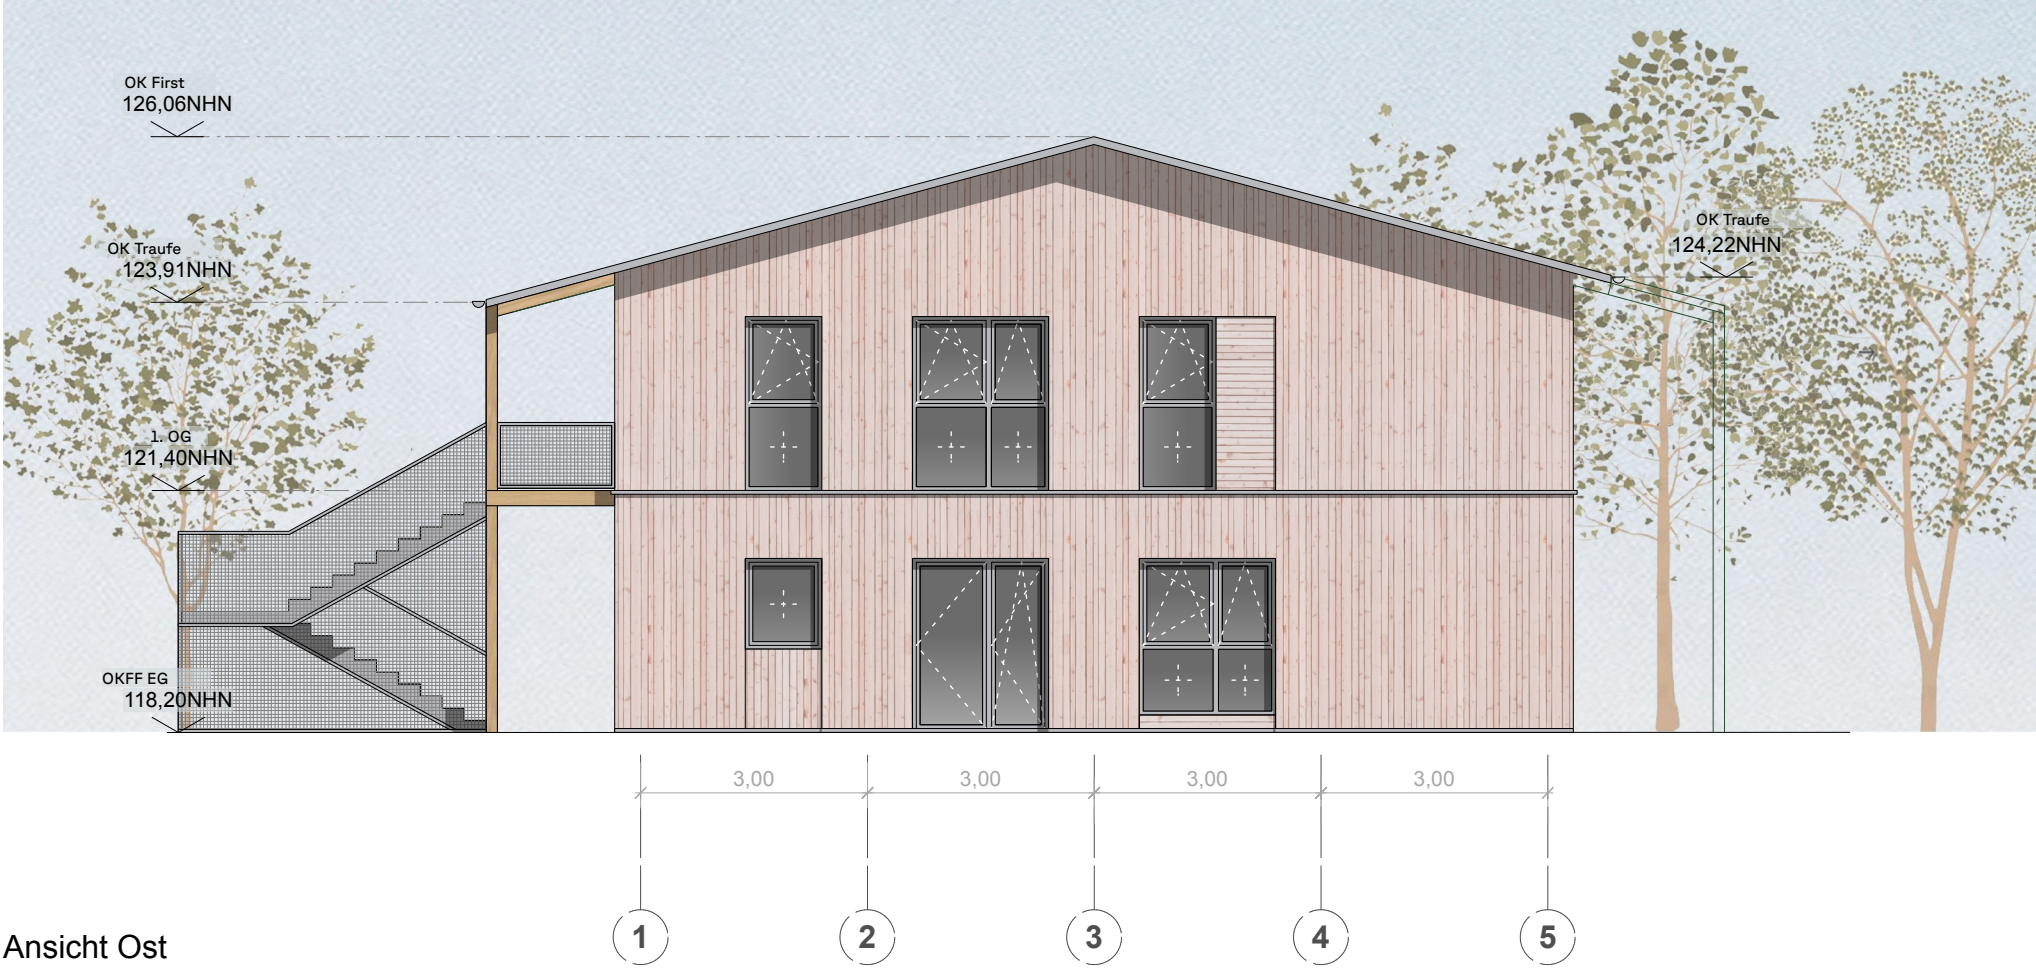

Ansicht Ost

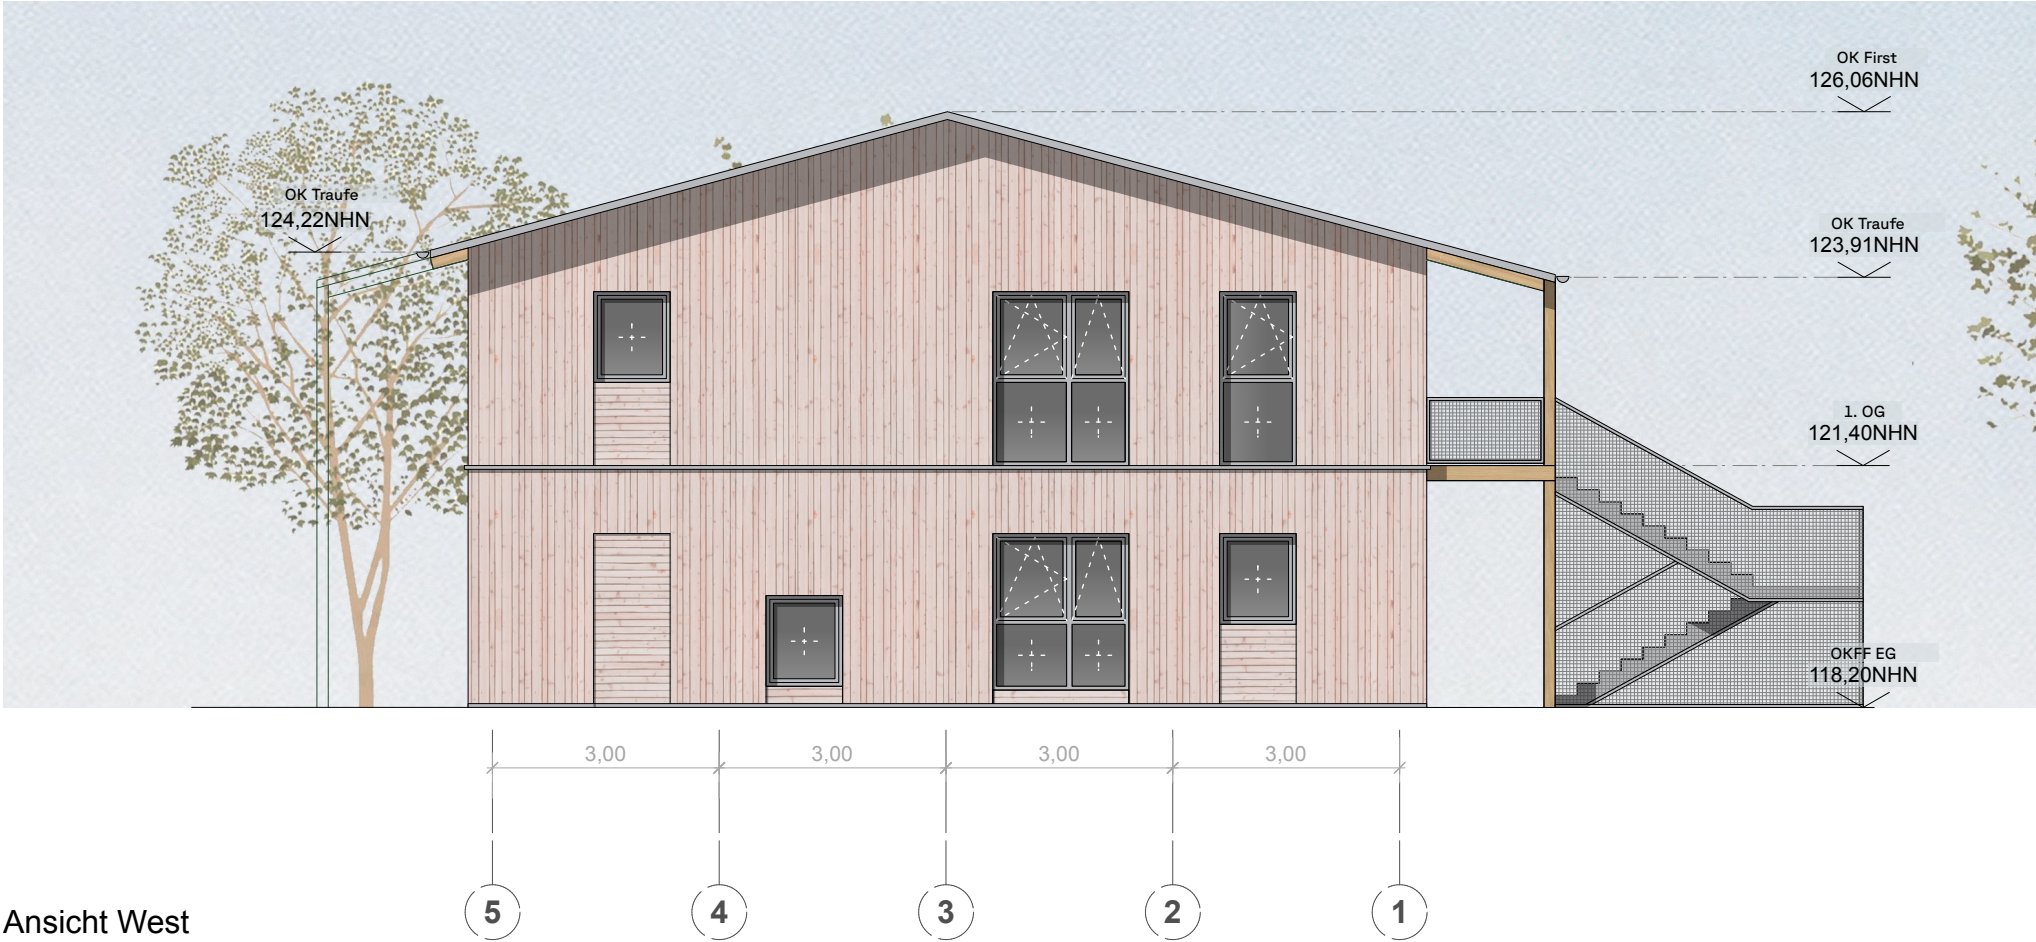

Ansicht West

Ansicht Ost / Ansicht West

PROJEKTADRESSE Am Tonnenberg 13 50129 Bergheim	AUFTRAGGEBER Rainbowtrekkers Kinderhäuser GmbH Auf der Vierzig 2 50859 Köln	ARCHITEKTUR  rainbowtrekkers	IN KOOPERATION	MASSTAB 1 : 100 LAYOUT 594x350 mm	DATUM 10.08.2026 GEZ.	PLAN-NR. EN-AN-OW INDEX