
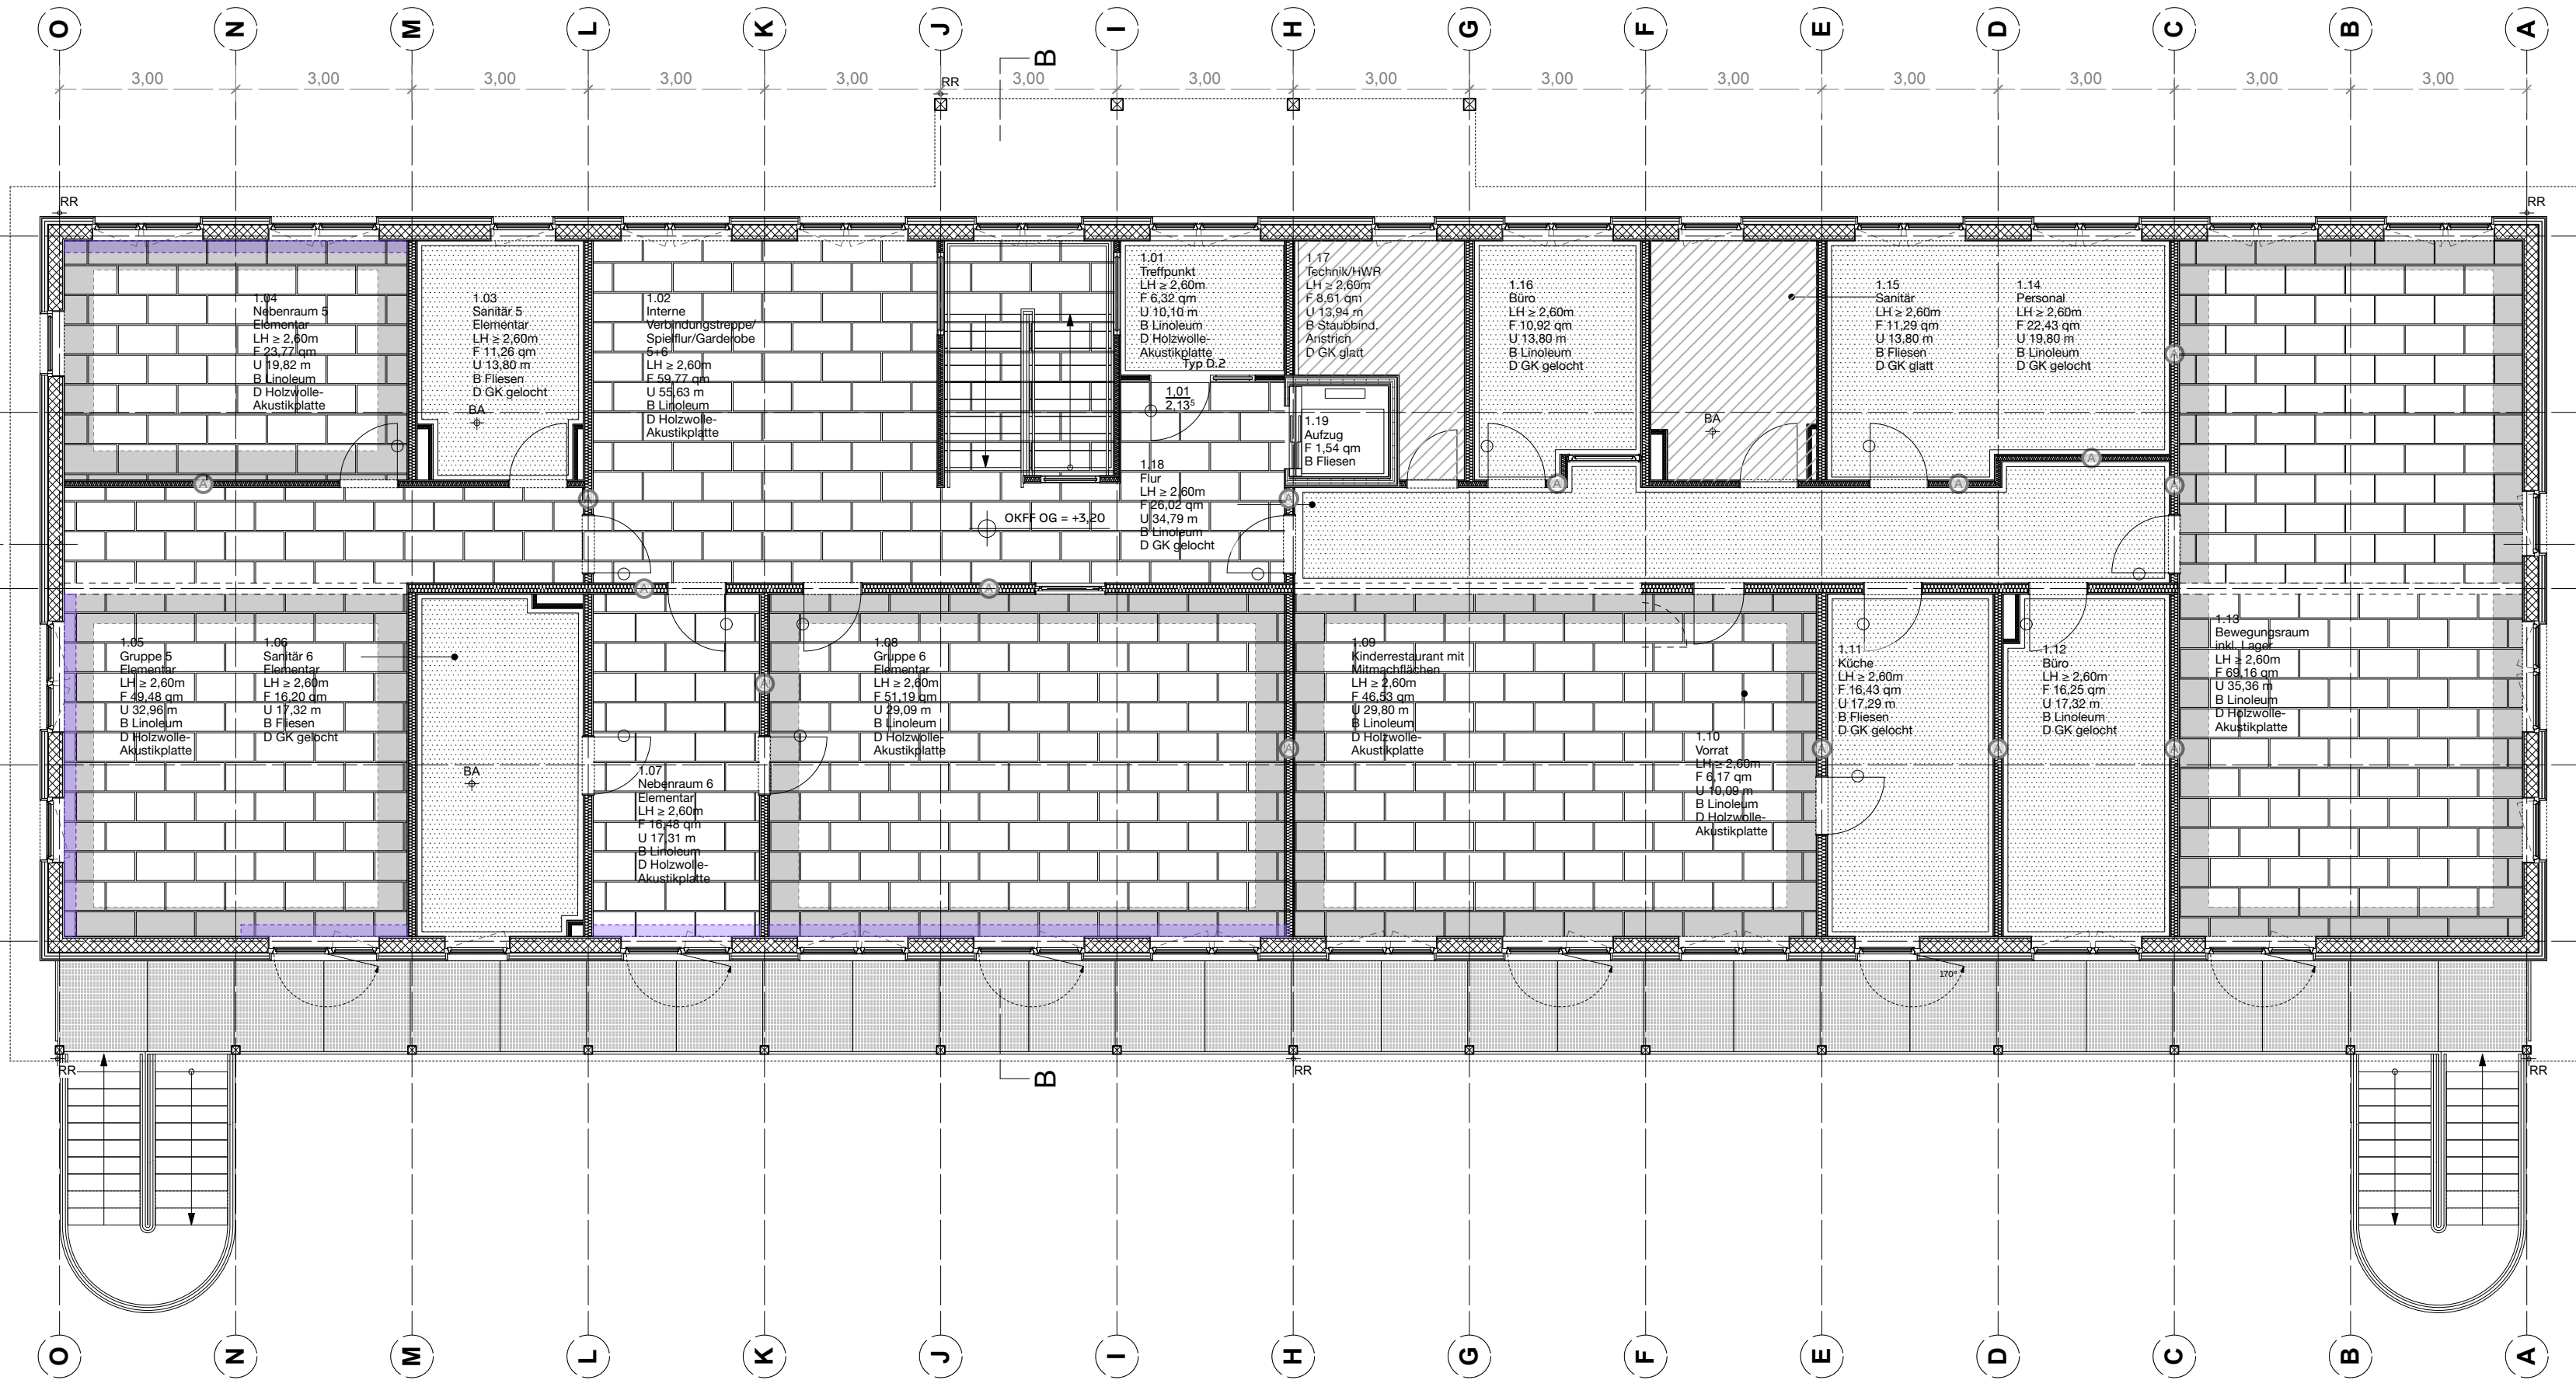


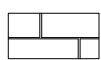

Deckenspiegel Obergeschoss

HINWEIS: DIE PLÄNE SIND NUR GÜLTIG IN ZUSAMMENHANG MIT DEN PLÄNEN, BERECHNUNGEN UND NACHWEISEN DER PLANUNGSBETEILIGTEN / FACHPLANERN FÜR TRAGWERKSPLANUNG, WÄRMESCHUTZ, BRANDSCHUTZ UND HAUSTECHNIK

Akustische Anforderungen Decken

-  Holzwolle Akustikplatte, HERADESIGN superfine A2, 25mm oder gleichwertig, 200mm Abhanghöhe mit Akustikauflage (100mm 90kg/m³)
-  Akustikdecke umlaufend komplett gefüllt mit Mineralwolle 0,5m Breite (Randfries)
-  Gipsplatten mit Streulochung, Knauf Cleano oder gleichwertig, 200mm Abhanghöhe, Randfries ≥ 100 mm
-  Gipskarton / Decken glatt (ohne akustische Anforderungen)
-  Lastverstärkung aus OSB für Gardinenschienen