


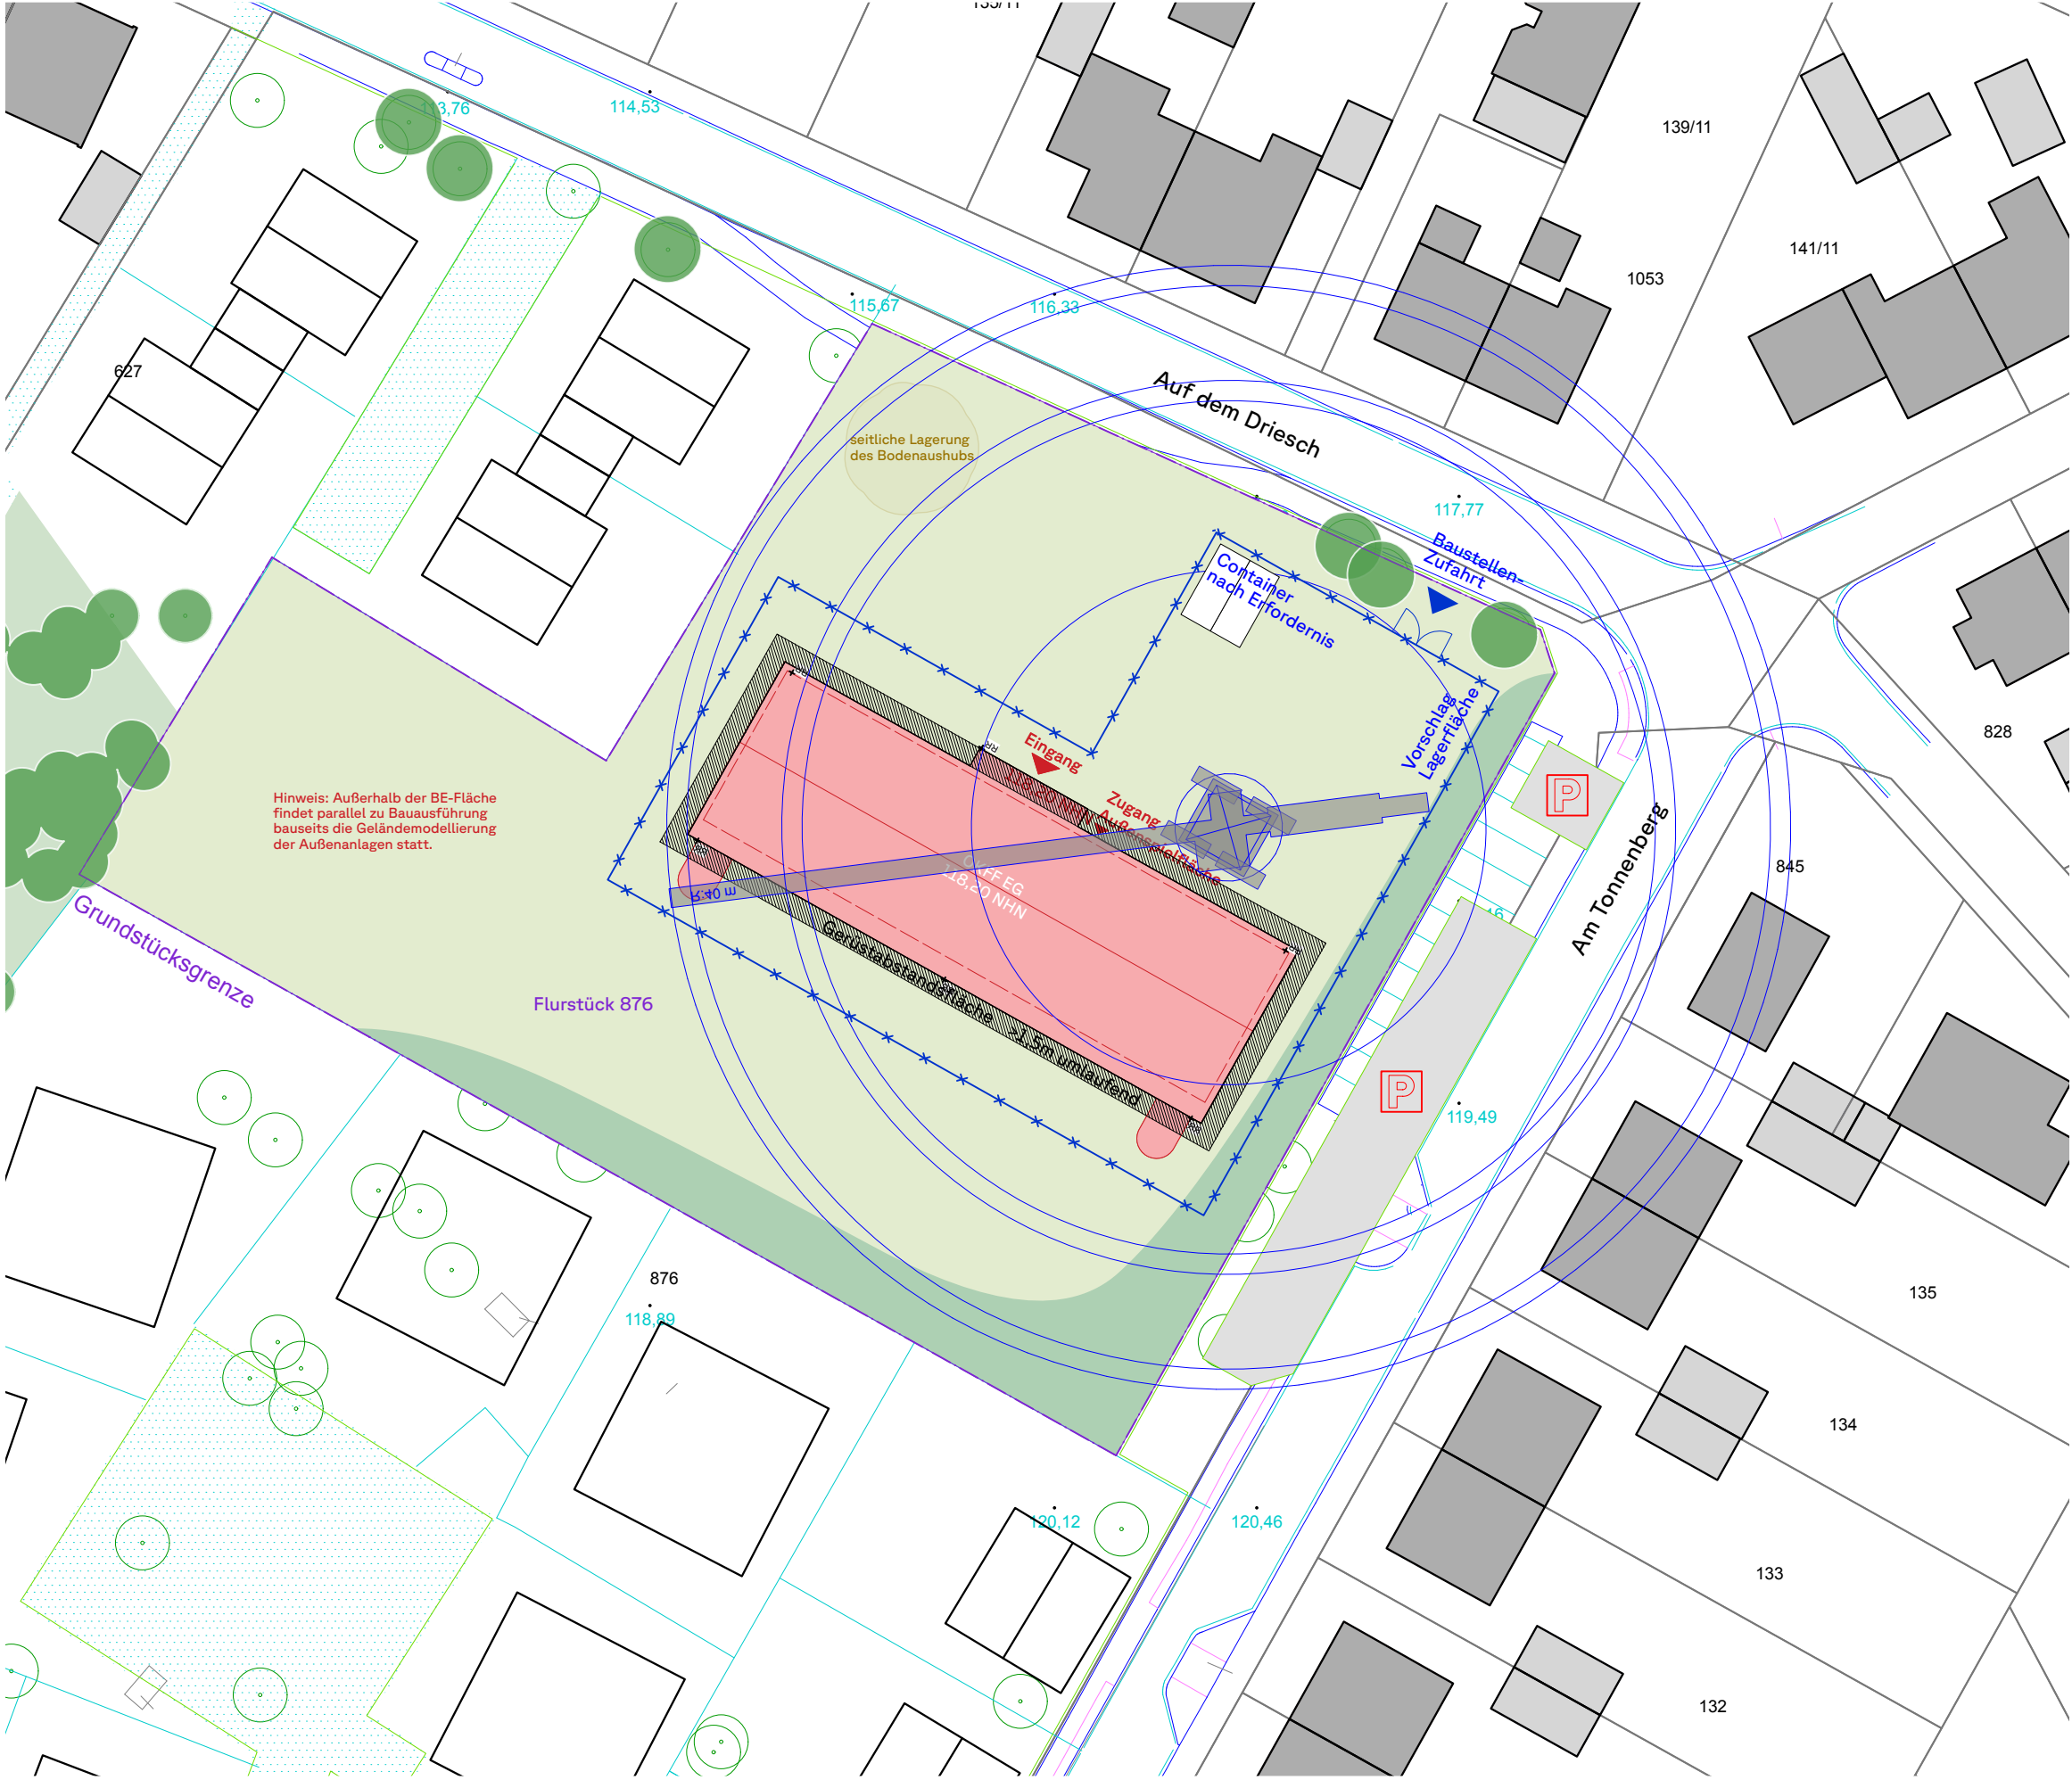

Legende

- Baumfällung
- Rückschnitt
- Ersatzpflanzungen
- Neubau
- Bauzaun
- Grundstücksgrenze
- Vorschlag Feuerwehruzufahrt
- Baumschutzzaun
- Stammschutz

Kita Bergheim

BE-Konzept

PROJEKTADRESSE	AUFTRAGGEBER	ARCHITEKTUR	IN KOOPERATION	PLANSTAND		
				DATUM	GEZ.	INDEX
Am Tonnenberg 13, 50129 Bergheim	Rainbowtrekkers Kinderhäuser GmbHAuf der Vierzig 250859 Köln	 rainbowtrekkers		29.07.2026	LAYOUT	Entwurfsplanung
				MASSSTAB	DIN A3	
				1 : 500		