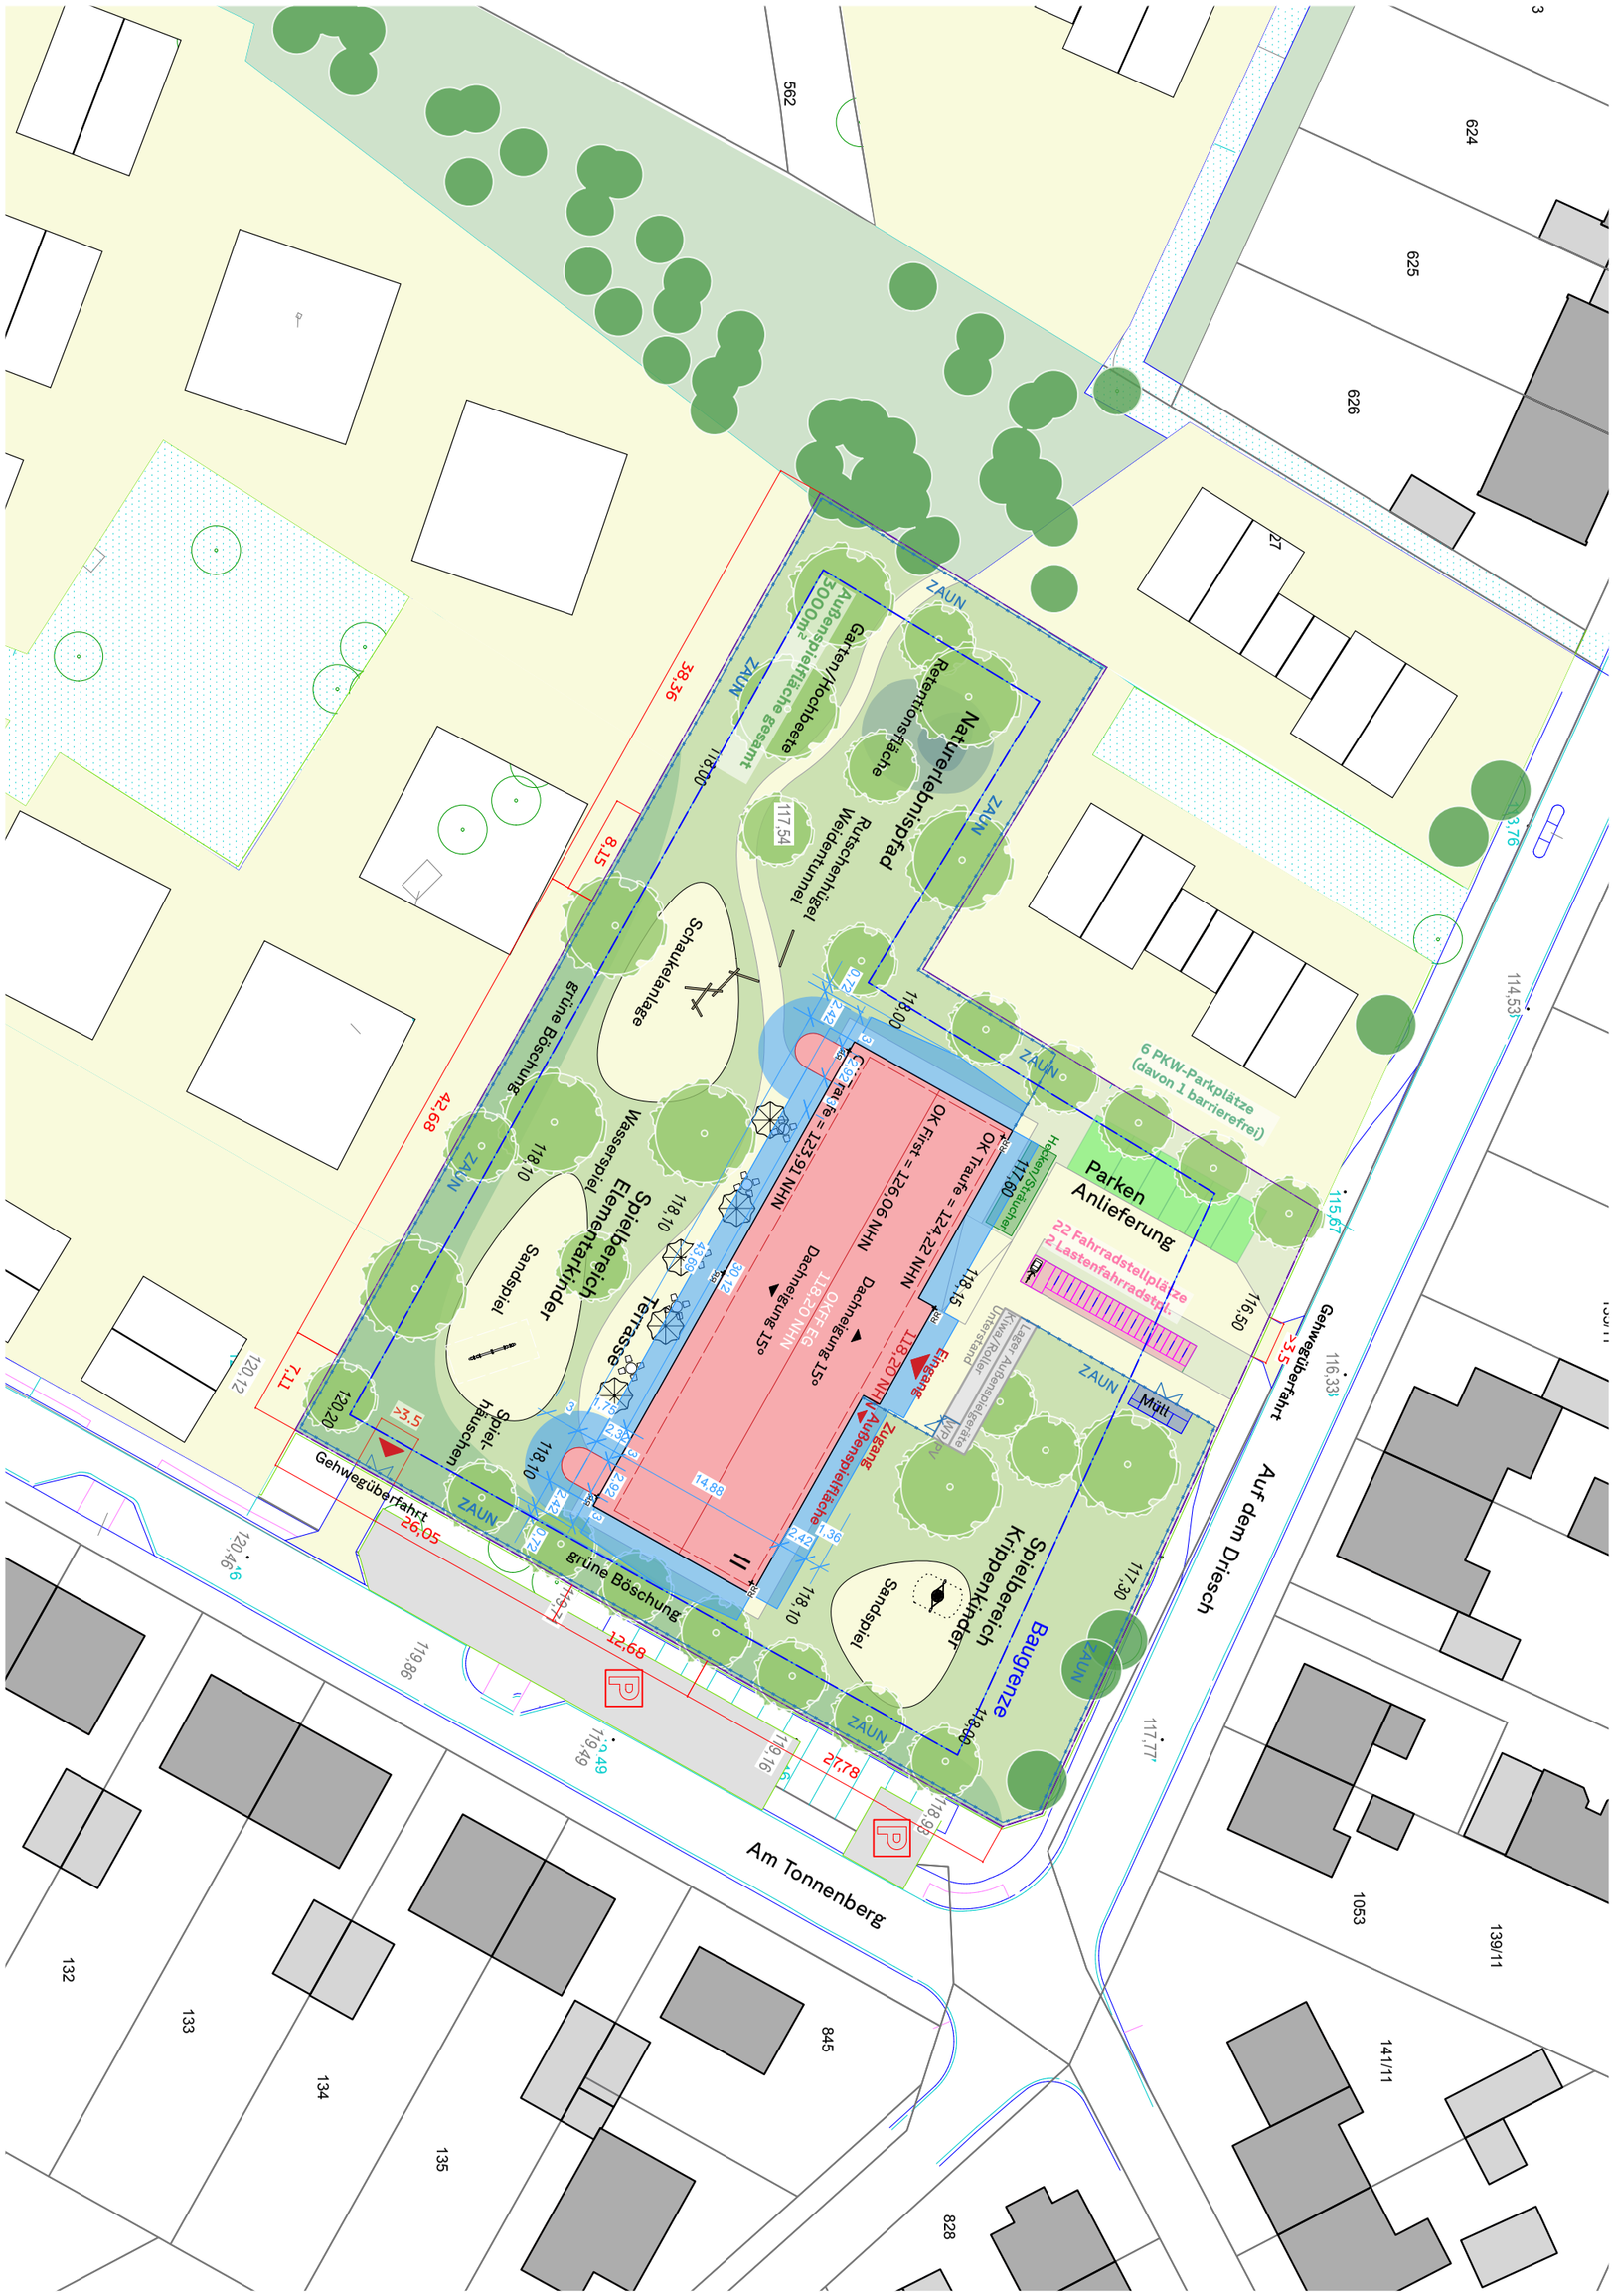

Bauantrag / Kita Bergheim

Lageplan

PROJEKTADRESSE	AUFTRAGGEBER	ARCHITEKTUR	IN KOOPERATION	MASSSTAB	DATUM	PLANSTAND
Am Tonnenberg 13, 50129 Bergheim	Rainbowtrekkers Kinderhäuser GmbHAuf der Vierzig 250859 Köln rainbowtrekkers			1 : 500 LAYOUT DIN A3	29.07.2026 GEZ.	Entwurfsplanung INDEX