



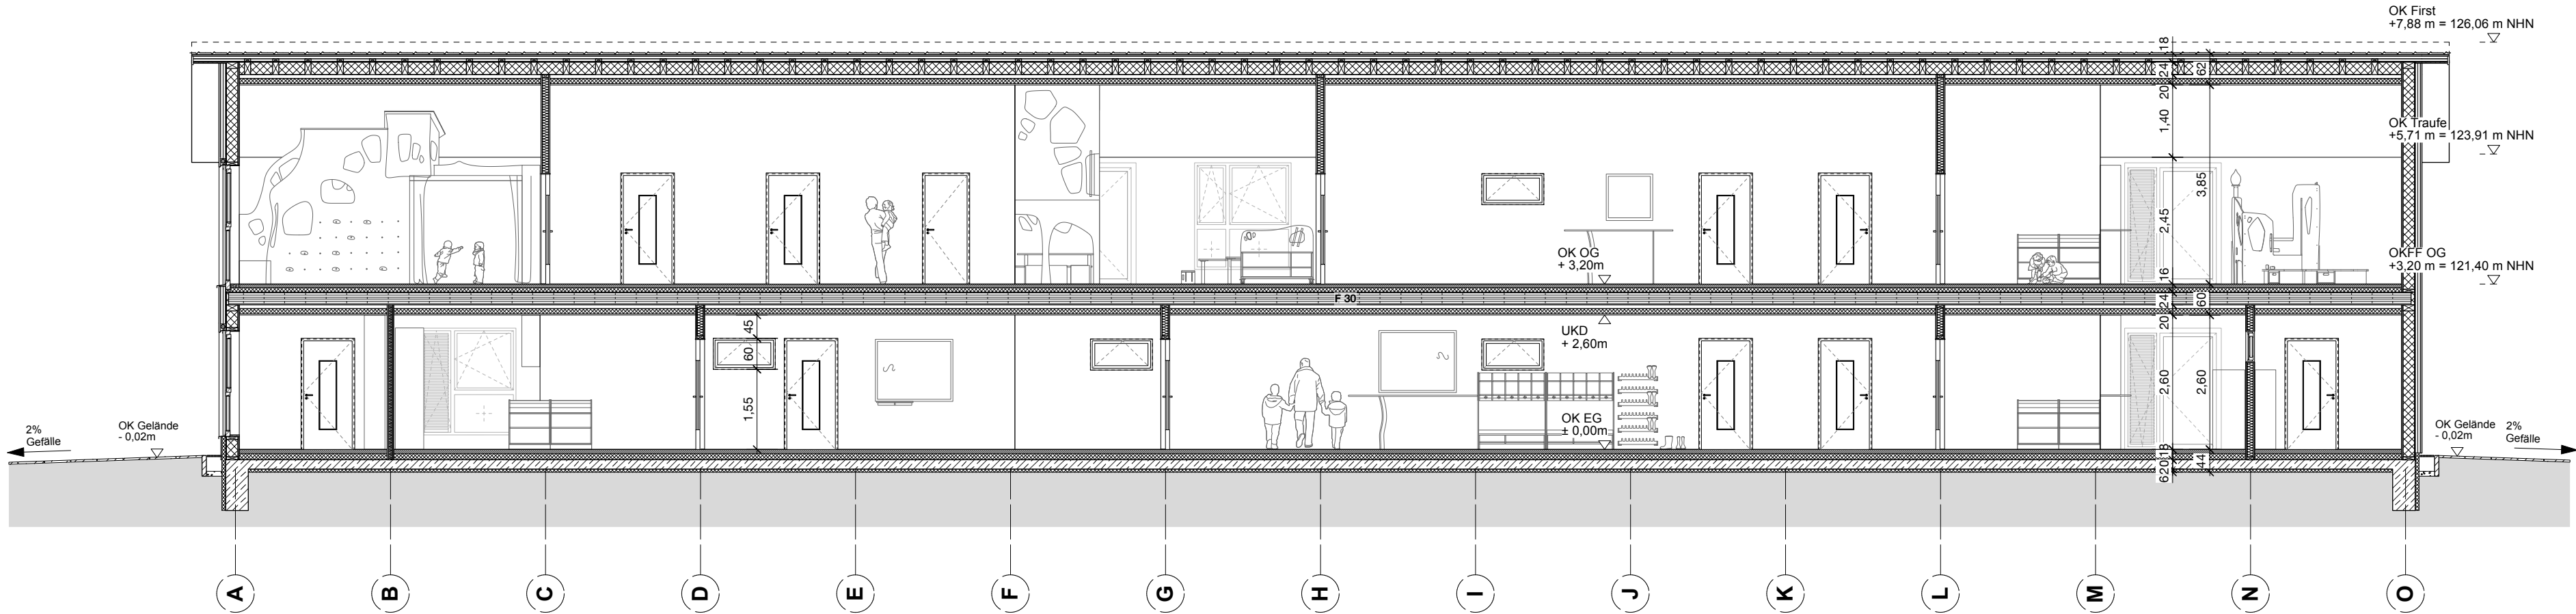

Schnitt AA

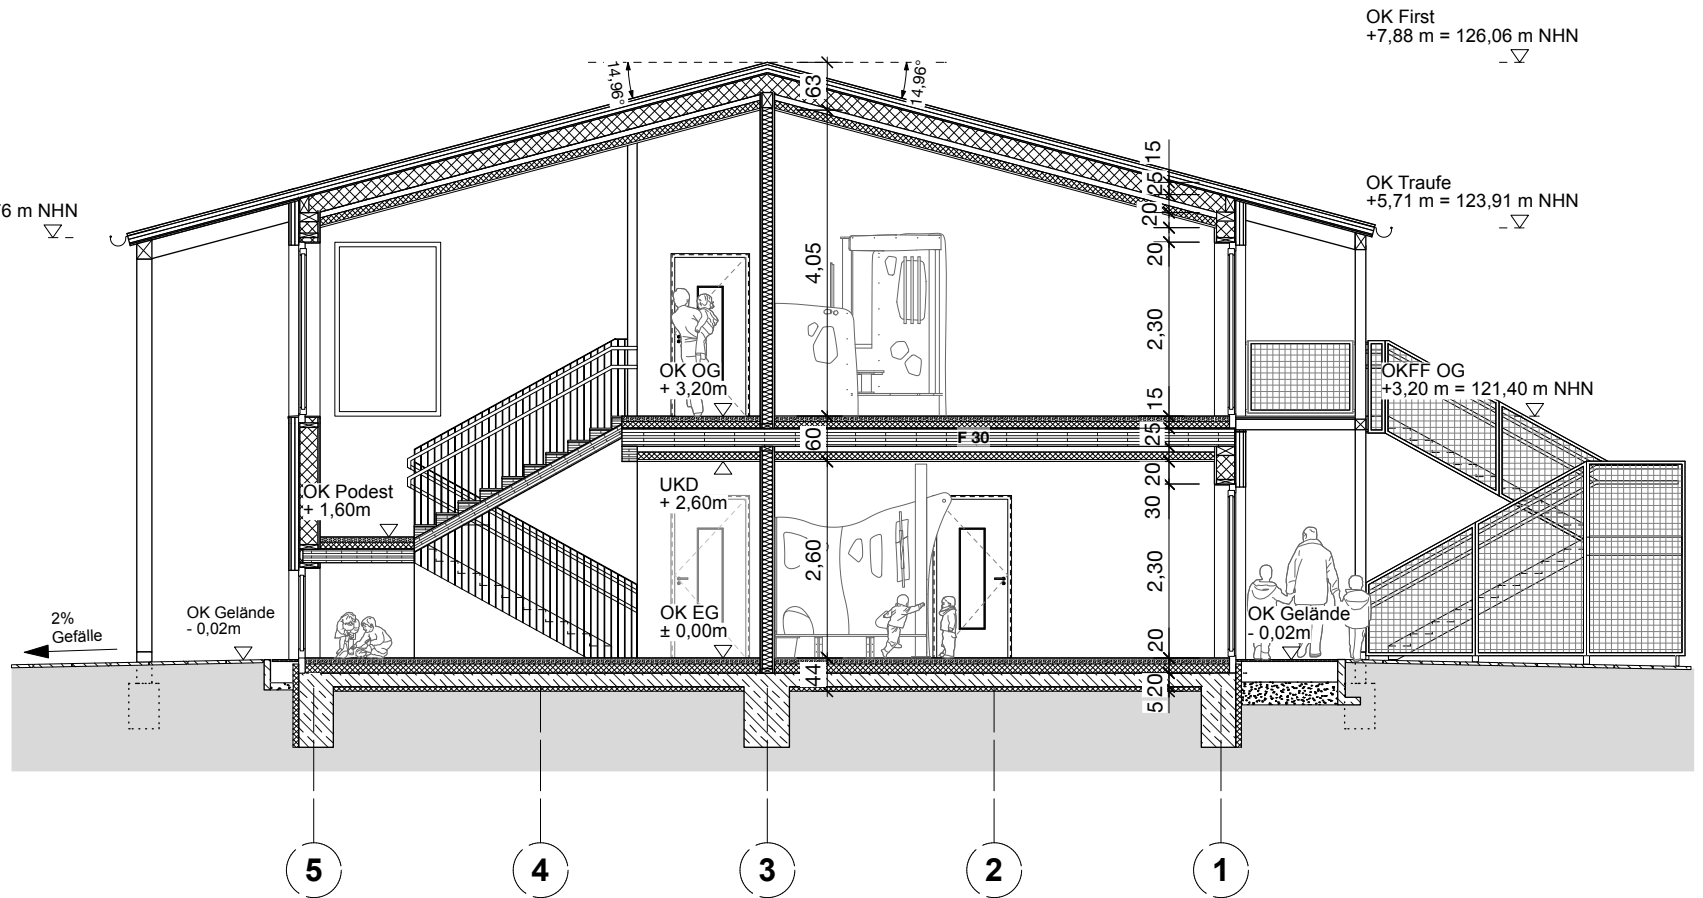

Schnitt BB

HINWEIS: DIE PLÄNE SIND NUR GÜLTIG IN ZUSAMMENHANG MIT DEN PLÄNEN. BERECHNUNGEN UND NACHWEISEN DER PLANUNGSBETEILIGTEN / FACHPLANERN FÜR TRAGWERKSPPLANUNG, WÄRMESCHUTZ, BRANDSCHUTZ UND HAUSTECHNIK