


Übersichtsschema Elektroverteiler

Legende

Elektroverteiler

Einspeisungskabel

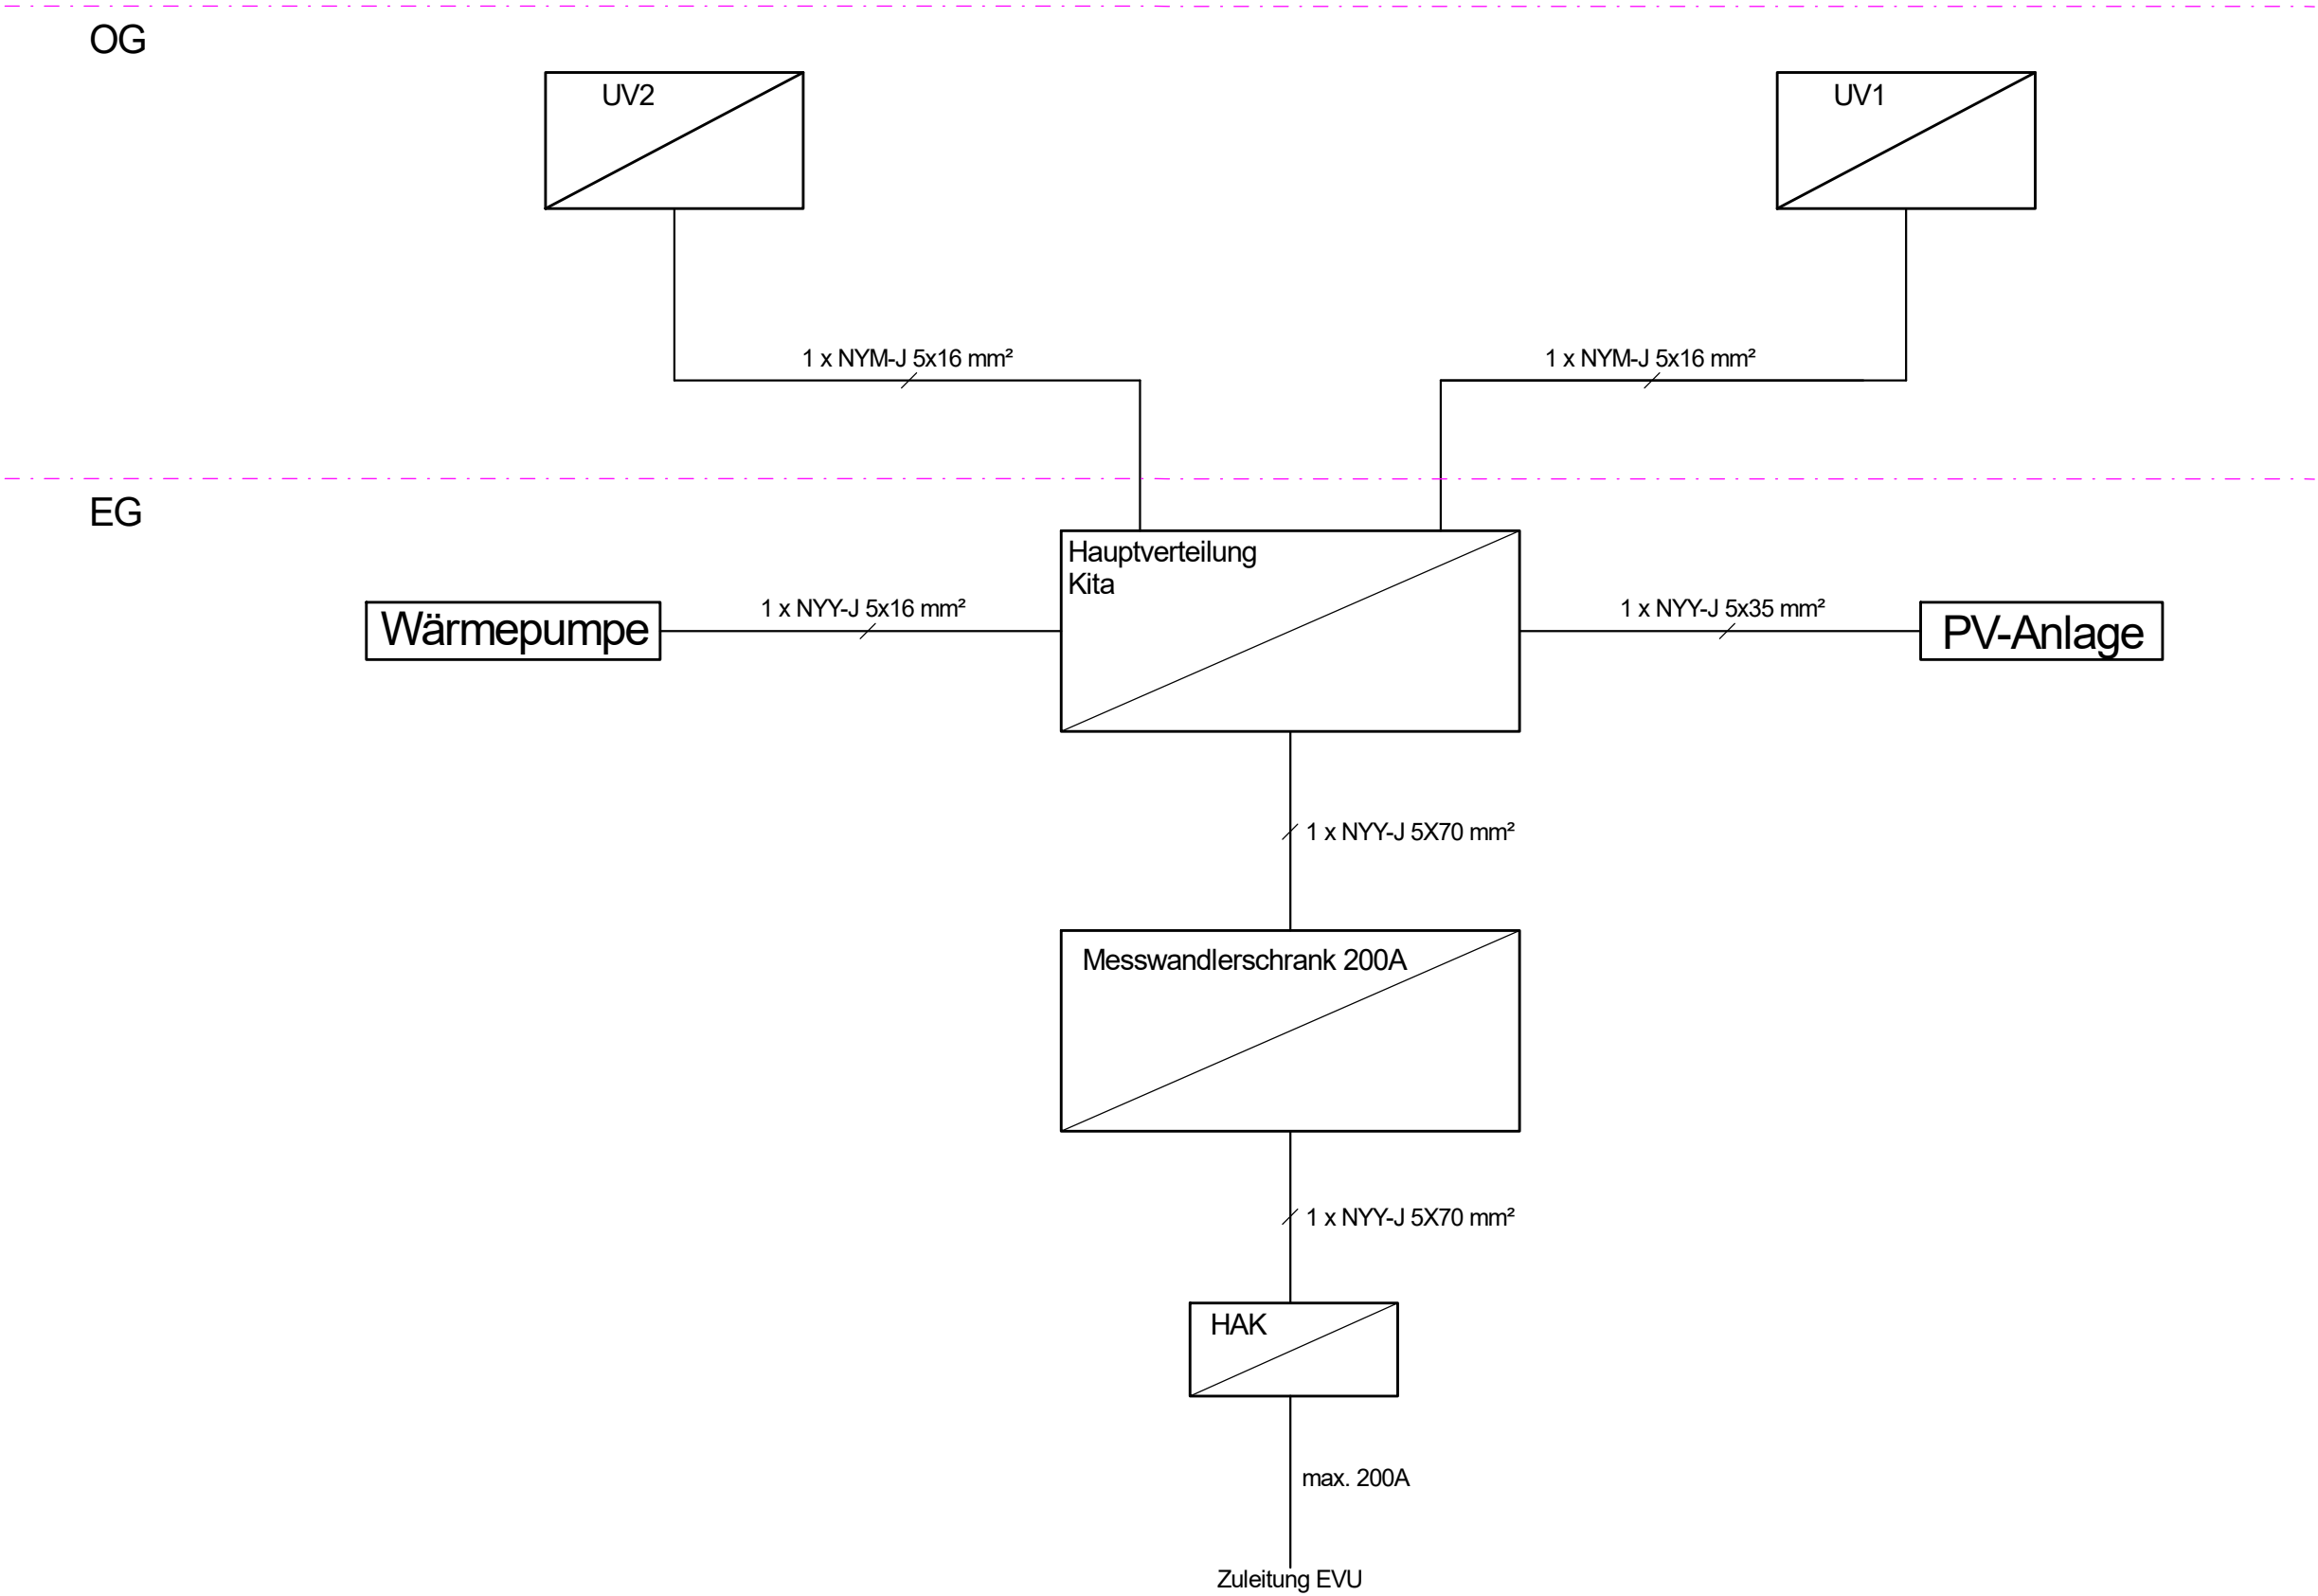

Hinweis
Dieser Plan ist Bestandteil einer zusammengehörenden Elektroplanung.
Maßgeblich sind die Hinweise auf dem zugehörigen Installationsplan.

Auftraggeber	Bauvorhaben
Rainbowtrekkers Kinderhäuser GmbH Auf der Vierzig 2 50859	Kita Bergheim Am Tonnenberg 13, 50129 Bergheim

--

Index	Änderungen	geändert am	geändert von

Blatt: 1 von 1			Projekt: Kita Bergheim				
Größe: A2							
Urspr.			Zeichnung: 2602_E_ELT_FS_01_00 Übersichtsschema Elektroverteiler				
Datei: 2602_E_ELT_FS_01_00							
Stand: Entwurfsplanung			Phase: Entwurfsplanung				
	Datum	Name	Gewerk: Elektro			Maßstab: -	
Bearb.	10.07.2026	B.Wag					
Gepr.	17.07.2026	P.Eim					