
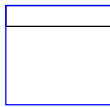


Übersichtsschema Datennetz

Legende

-  Datendose 2xRJ45, Cat.6a
-  Datendose 1xRJ45, Cat.6a
-  Datenverteiler
-  Datenkabel Cat 7a

1.OG

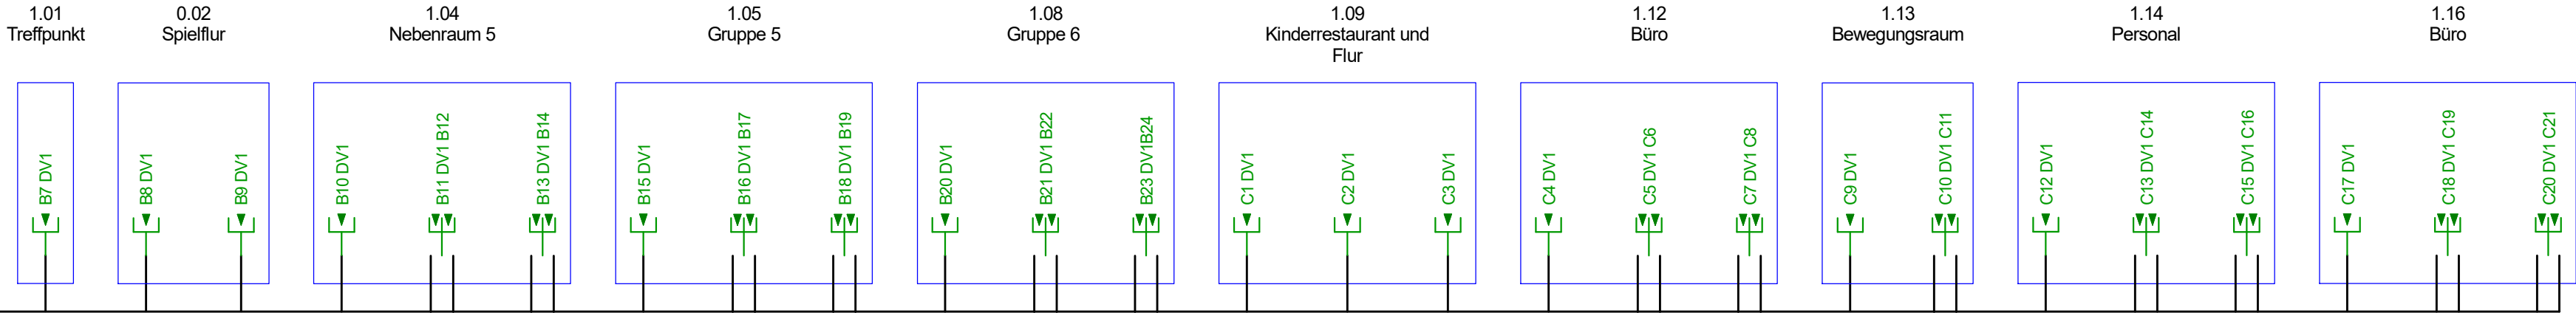


Datenverteiler DV1
1.17
Technik
22 HE
69 x RJ45

- 1 x NYM-J 3x2,5mm² Hauptverteilung
- 1 x NYM-J 1x6mm² Potenzialausgleich

Hinweis

Dieser Plan ist Bestandteil einer zusammengehörenden Elektroplanung. Maßgeblich sind die Hinweise auf dem zugehörigen Installationsplan.

EG

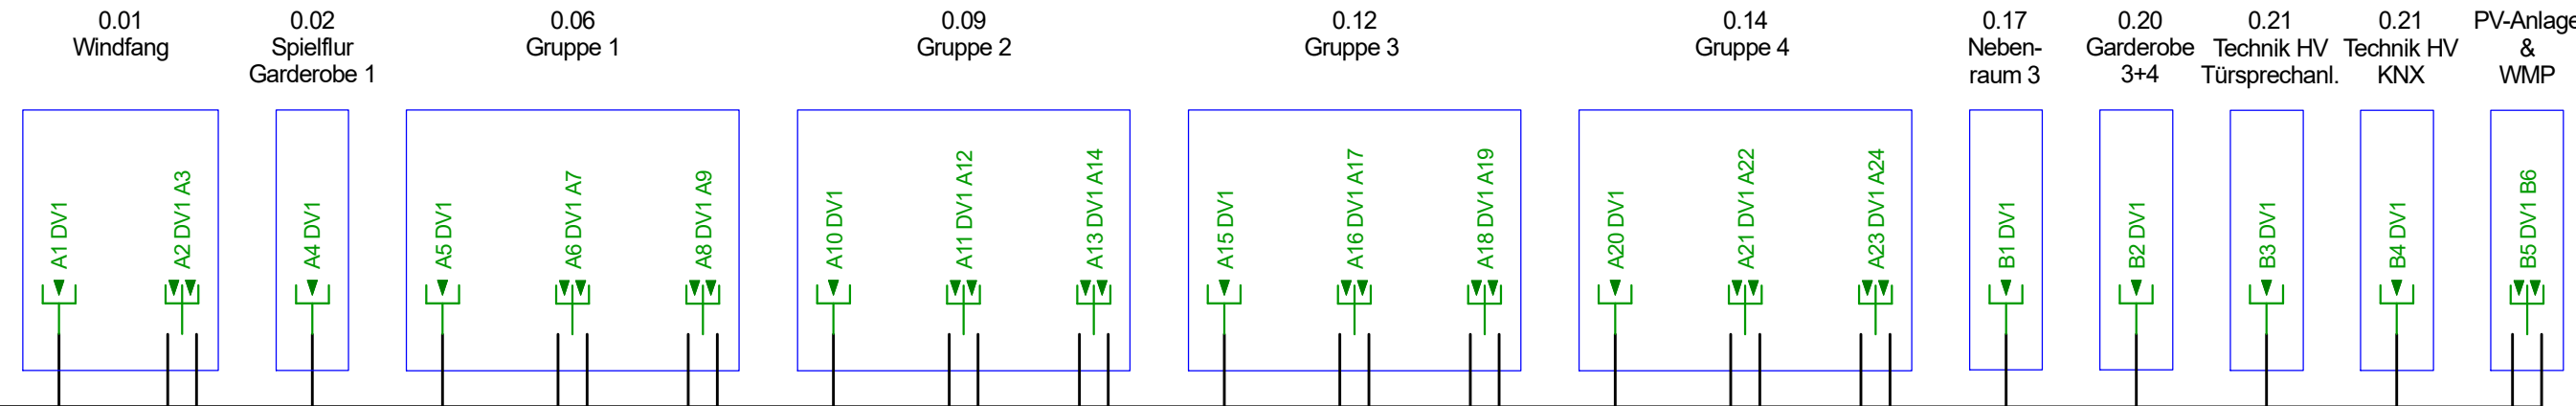

Auftraggeber

Rainbowtrekkers
Kinderhäuser GmbH
Auf der Vierzig 2
50859

Bauvorhaben

Kita Bergheim
Am Tonnenberg 13,
50129 Bergheim

Index	Änderungen	geändert am	geändert von

Blatt: 1 von 1	Projekt: Kita Bergheim
Größe: A2	
Urspr.:	Zeichnung: 2602_E_ELT_FS_02_00 Übersichtsschema Datennetz
Datei: 2602_E_ELT_FS_02_00	
Stand: Entwurfsplanung	Phase: Entwurfsplanung
Datum	Gewerk: Elektro
Name	Maßstab:
Bearb. 10.07.2026	B.Wag
Gepr. 17.07.2026	P.Eim