

Übersichtsschema Türsprechanlage

Legende



Wandsprechstelle
innen mit Video



Datenkabel Cat7A




J-Y(St)Y2x4x08



J-Y(St)Y2x2x08

1.OG

EG

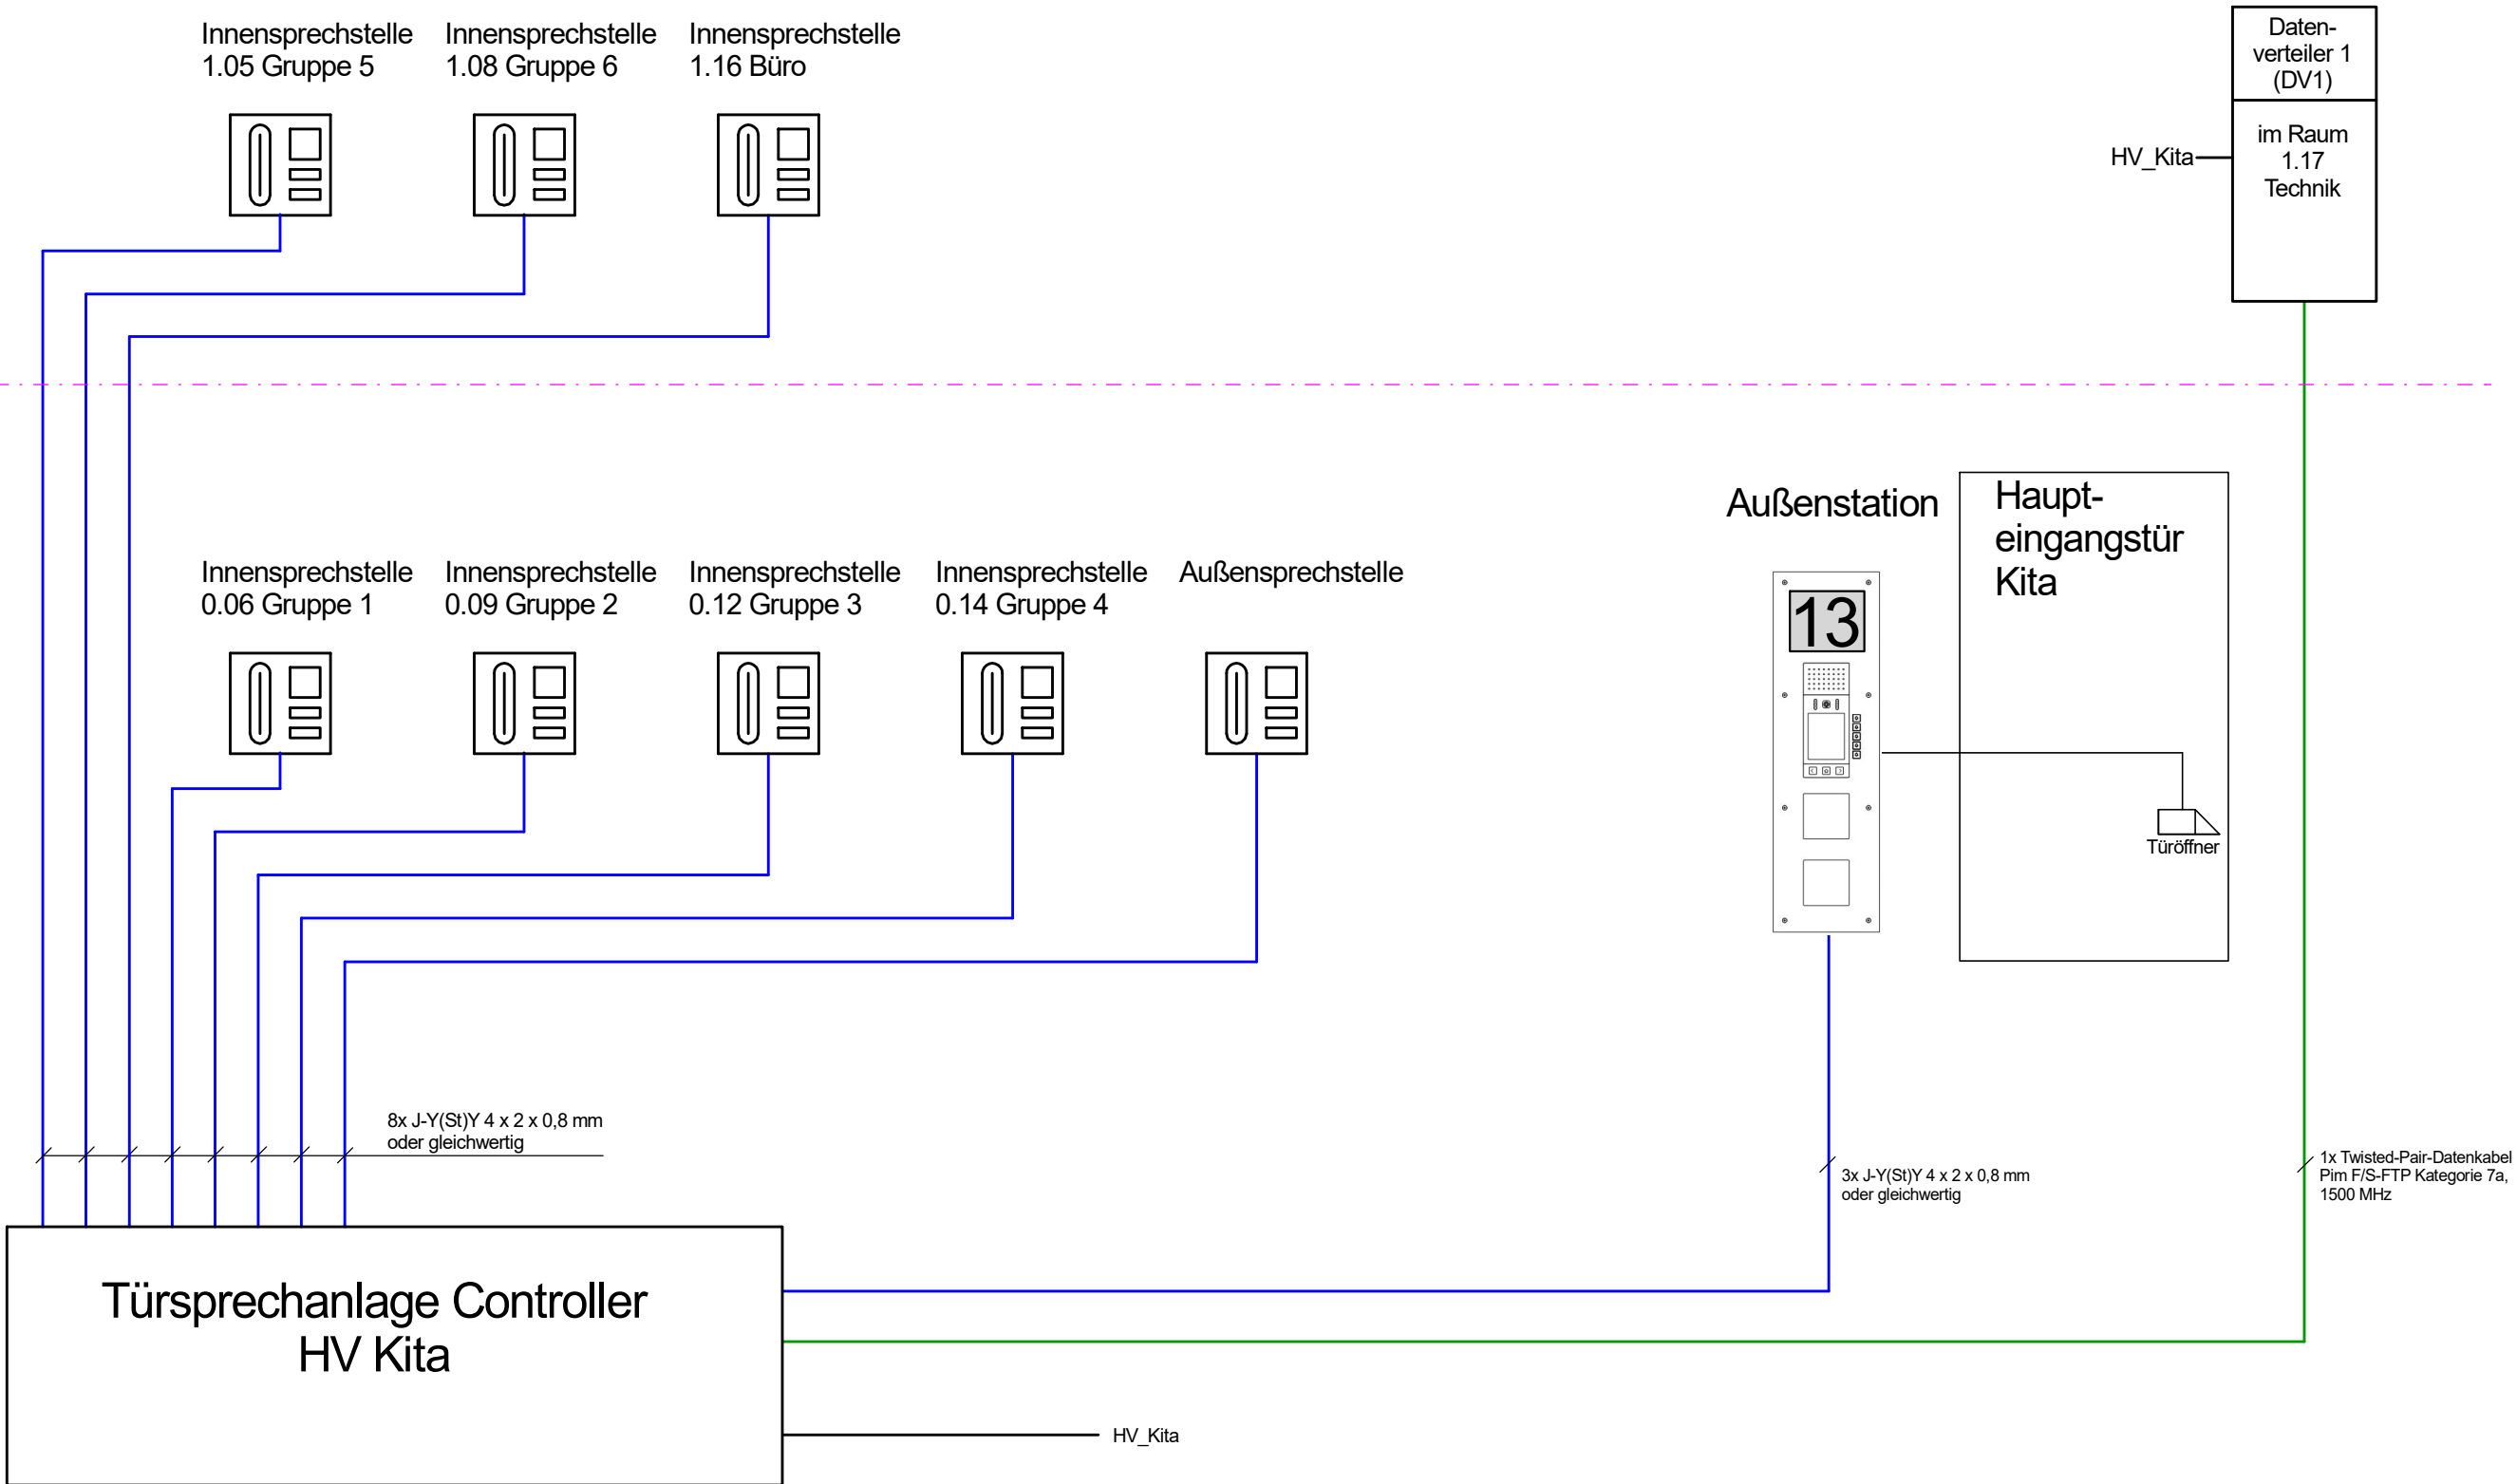

Hinweis
Dieser Plan ist Bestandteil einer zusammengehörenden Elektroplanung.
Maßgeblich sind die Hinweise auf dem zugehörigen Installationsplan.

Auftraggeber	Bauvorhaben
Rainbowtrekkers Kinderhäuser GmbH Auf der Vierzig 2 50859	Kita Bergheim Am Tonnenberg 13, 50129 Bergheim

Index	Änderungen	geändert am	geändert von

Blatt: 1 von 1			Projekt: Kita Bergheim			
Größe: A2						
Urspr.			Zeichnung: 2602_E_ELT_FS_03_00 Übersichtsschema Türsprechanlage			
Datei: 2602_E_ELT_FS_03_00						
Stand: Entwurfsplanung			Phase: Entwurfsplanung			
	Datum	Name	Gewerk: Elektro			Maßstab: -
Bearb.	10.07.2026	B.Wag				
Gepr.	17.07.2026	P.Eim				