


Übersichtsschema Brandmeldeanlage

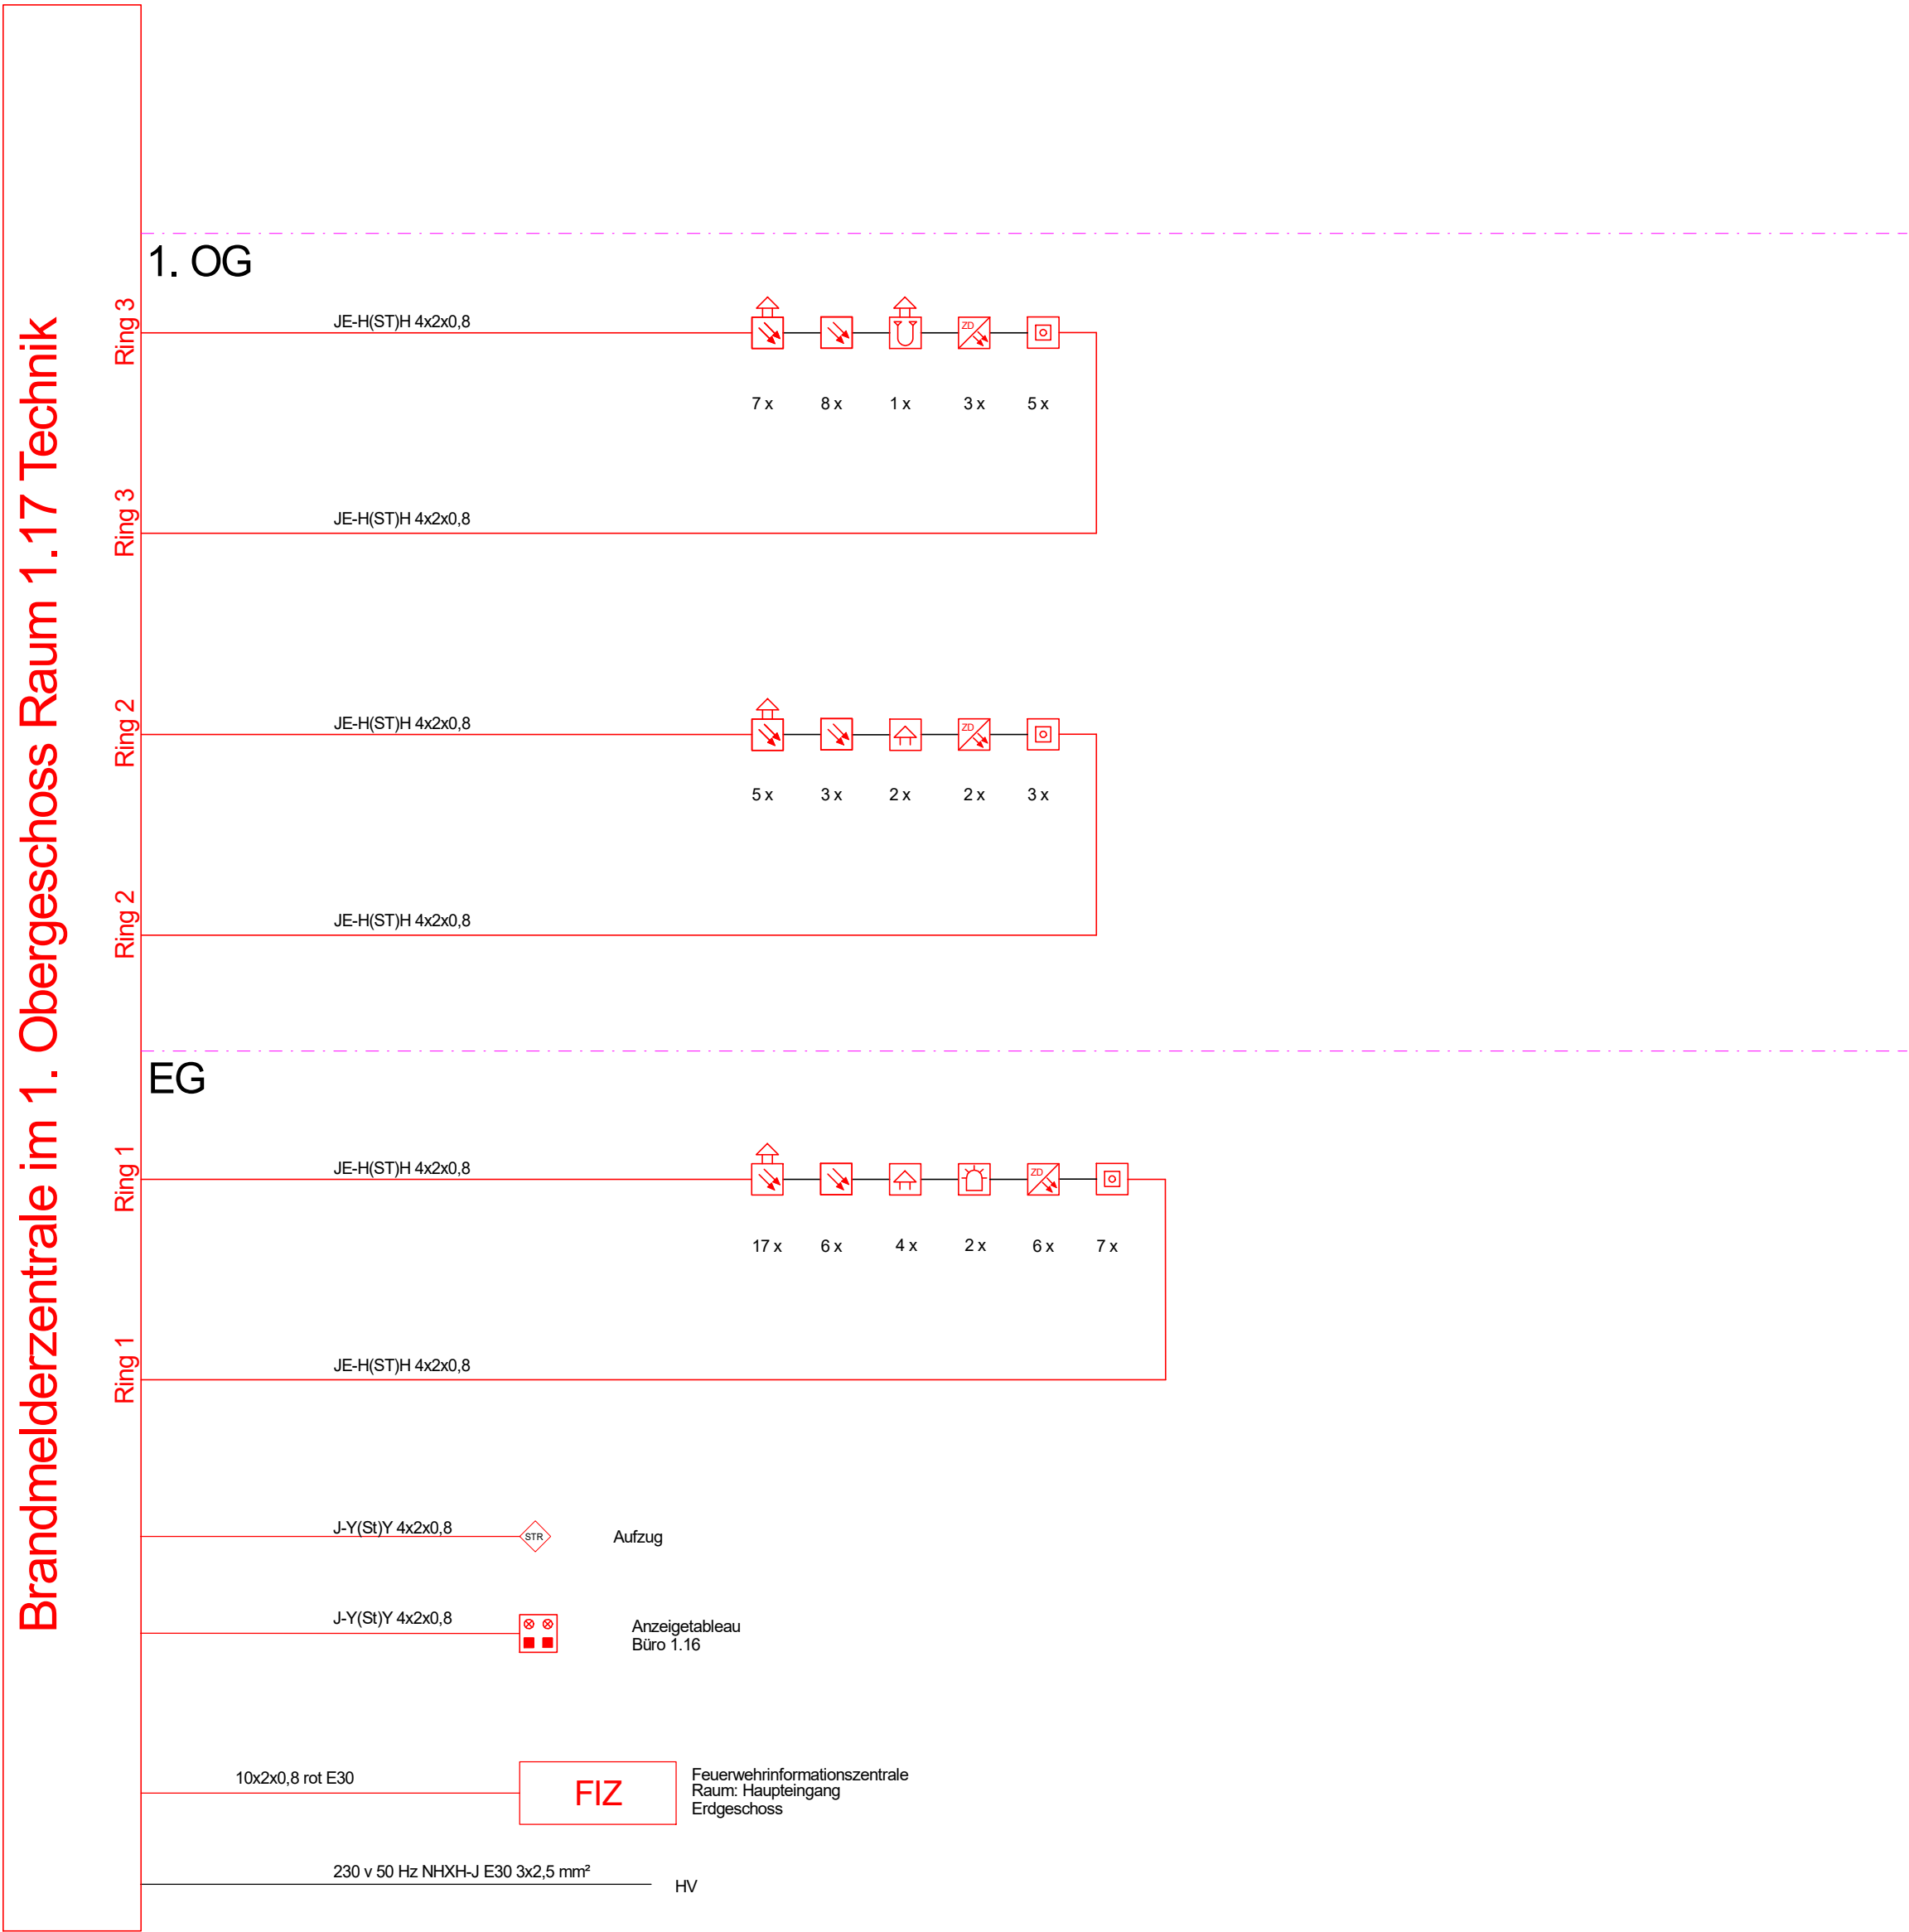

Legende

-  optischer Rauchmelder mit Sockelsirene
-  Wärmedifferenzialmelder mit Sockelsirene
-  optischer Rauchmelder
-  Zwischendeckenmelder
-  Blitzleuchte
-  Sirene
-  Handmelder Hausalarm rot
-  Parallelanzeige
-  Steuermodul/Meldekontakt
-  J-Y(St)Y 2x2x0,8 BMK rot
-  JE-H(St)H E30 4x2x0,8 BMK rot

Hinweis
Dieser Plan ist Bestandteil einer zusammengehörenden Elektroplanung.
Maßgeblich sind die Hinweise auf dem zugehörigen Installationsplan.

Auftraggeber	Bauvorhaben
Rainbowtrekkers Kinderhäuser GmbH Auf der Vierzig 2 50859	Kita Bergheim Am Tonnenberg 13, 50129 Bergheim

Index	Änderungen	geändert am	geändert von

Blatt: 1 von 1			Projekt: Kita Bergheim		
Größe: A2					
Urspr.			Zeichnung: 2602_E_ELT_FS_04_00 Übersichtsschema Brandmeldeanlage		
Datei: 2602_E_ELT_FS_04_00					
Stand: Entwurfsplanung			Phase: Entwurfsplanung		
	Datum	Name			
Bearb.	10.07.2026	B.Wag	Gewerk: Elektro		Maßstab: -
Gepr.	17.07.2026	P.Eim			