



Am Neumarkt

HA-250A Netzeinspeisung  
Betriebsart Bypass

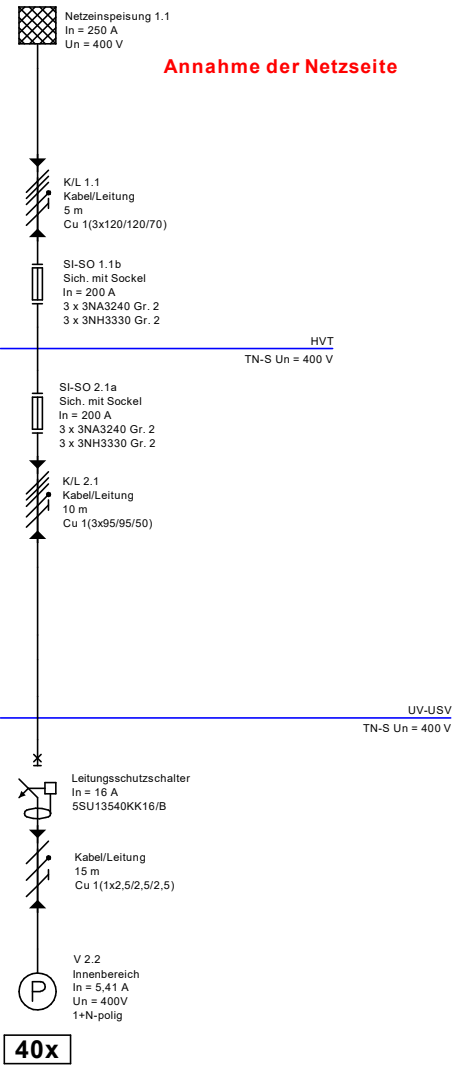

Lastannahme

HA-250A Netzeinspeisung  
Betriebsart Umrichter

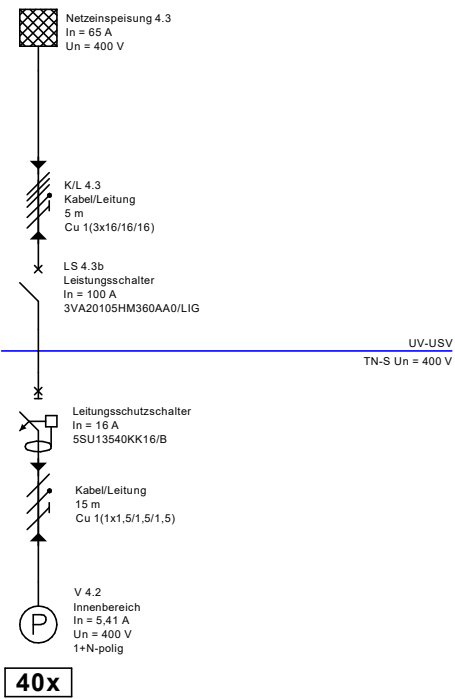

Lastannahme

A			
Änderungen	Bemerkungen	Datum	Name
FACHPLANER			
Plan²-Ingenieurtechnik GmbH Heestweg 16A 22143 Hamburg			
			
Gezeichnet OD	Bauvorhaben <b>Hamburg Verkehrsanlagen GmbH</b> <b>Bramfelder Chaussee 130</b> <b>Netzberechnung Geräteparameter</b> <b>Am Neumarkt</b>		
Geprüft HF			
Datum 23.04.2026			
Maßstab 1:50	Zeichnungsnummer HVG-LP5-BR-440-001	Index -	