






<div><div><div>Plan</div><div>INGENIEURTECHNIK</div></div><div><div>Plan²-Ingenieurtechnik GmbH</div><div>Heestweg 16a</div><div>22143 Hamburg</div><div>Tel: +49 (0)40 / 6758515</div><div>frank@plan2-ingenieure.de</div></div></div>	Gez.: O.D.	23.04.2026	Änderung	Name	Datum	Projekt: Erneuerung USV Am Neumarkt	Planstand: Ausführungsplanung	Zeichnungsinhalt: UV/USV Stromlaufplan	Seite: 1
	Gepr.: H.F.	23.04.2026					Maßstab: ohne	Zeichnungsnummer: HVG-LP5-SC-440-001	Seitenzahl: 1

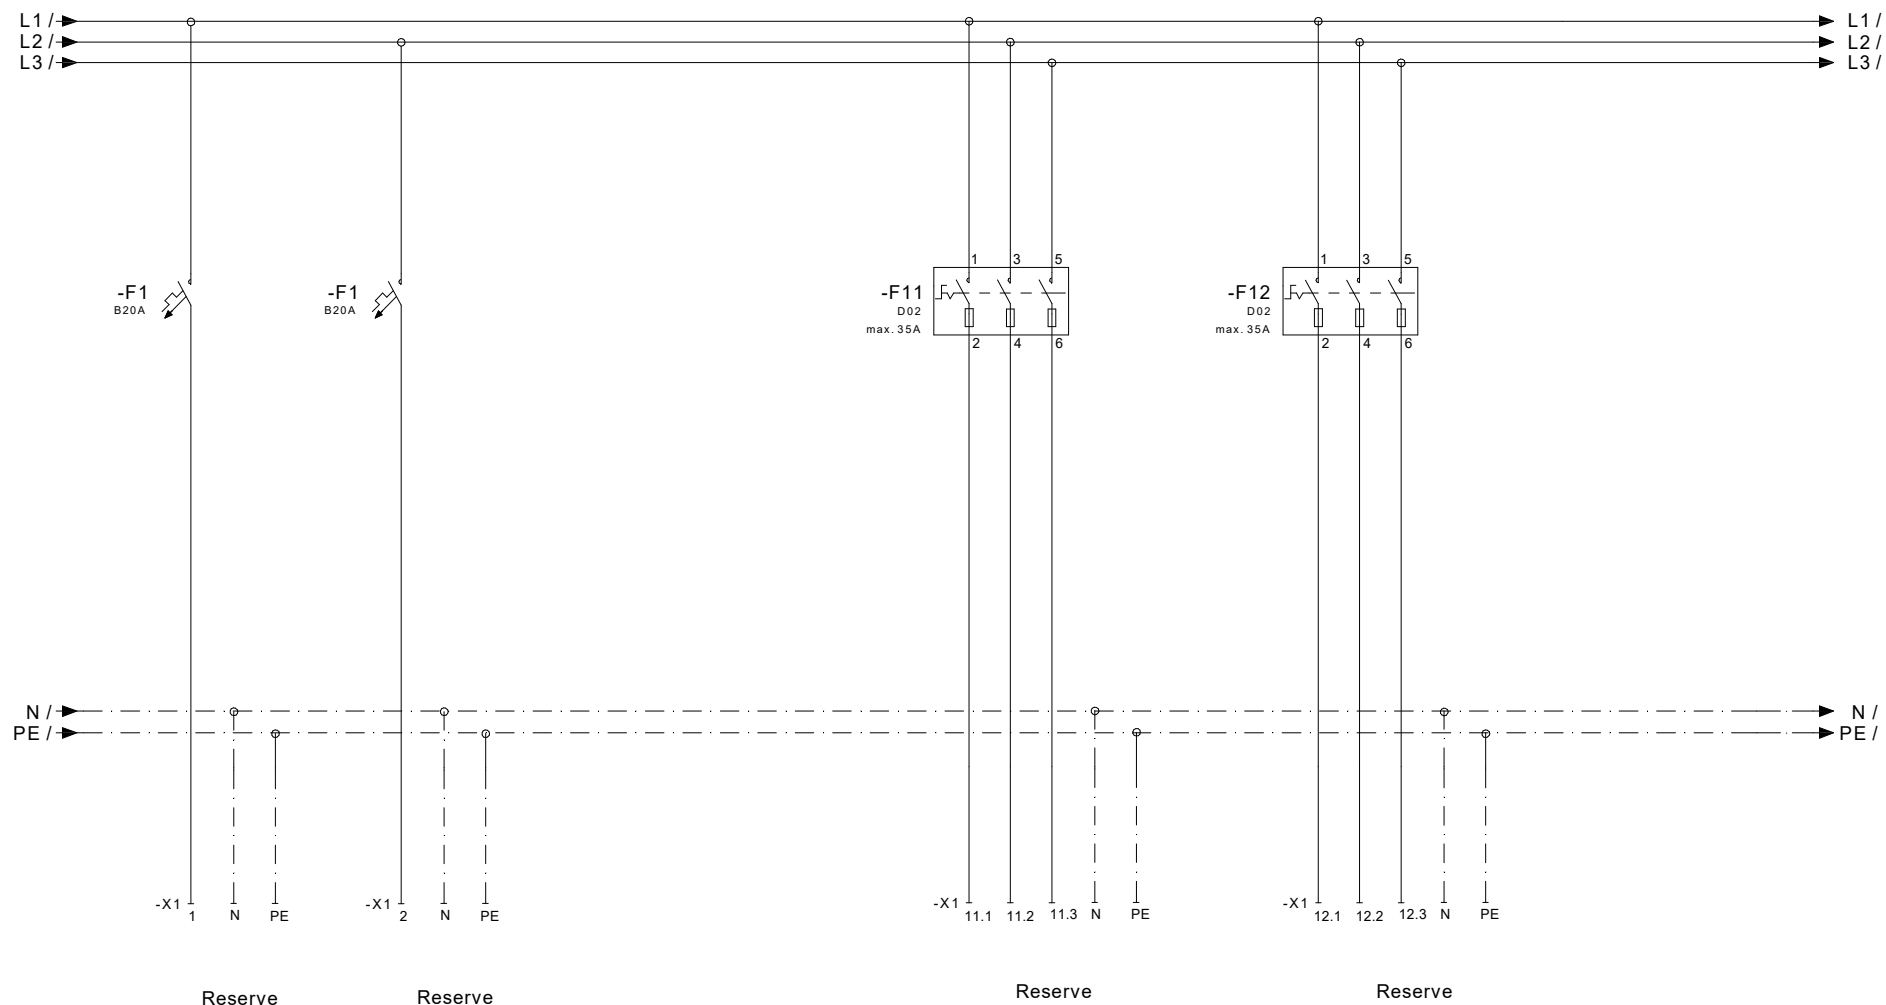

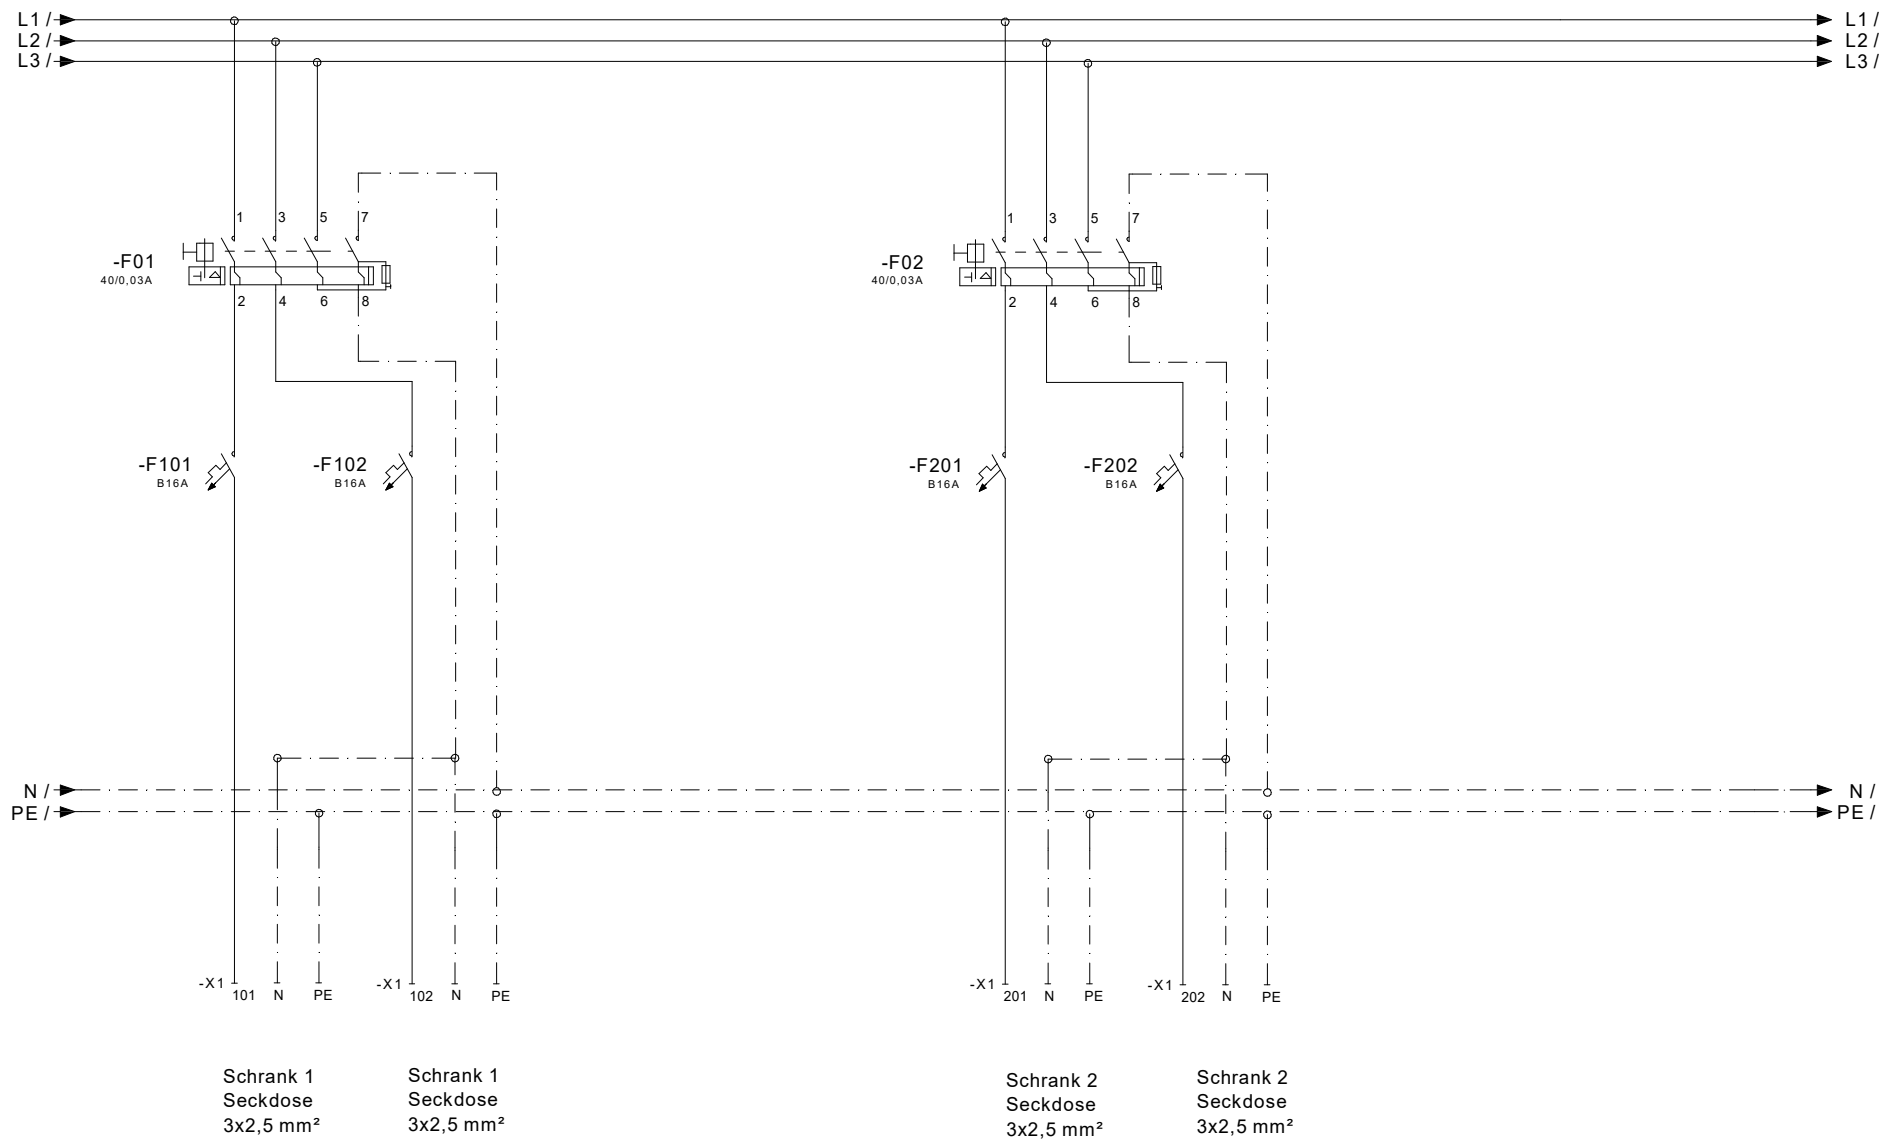

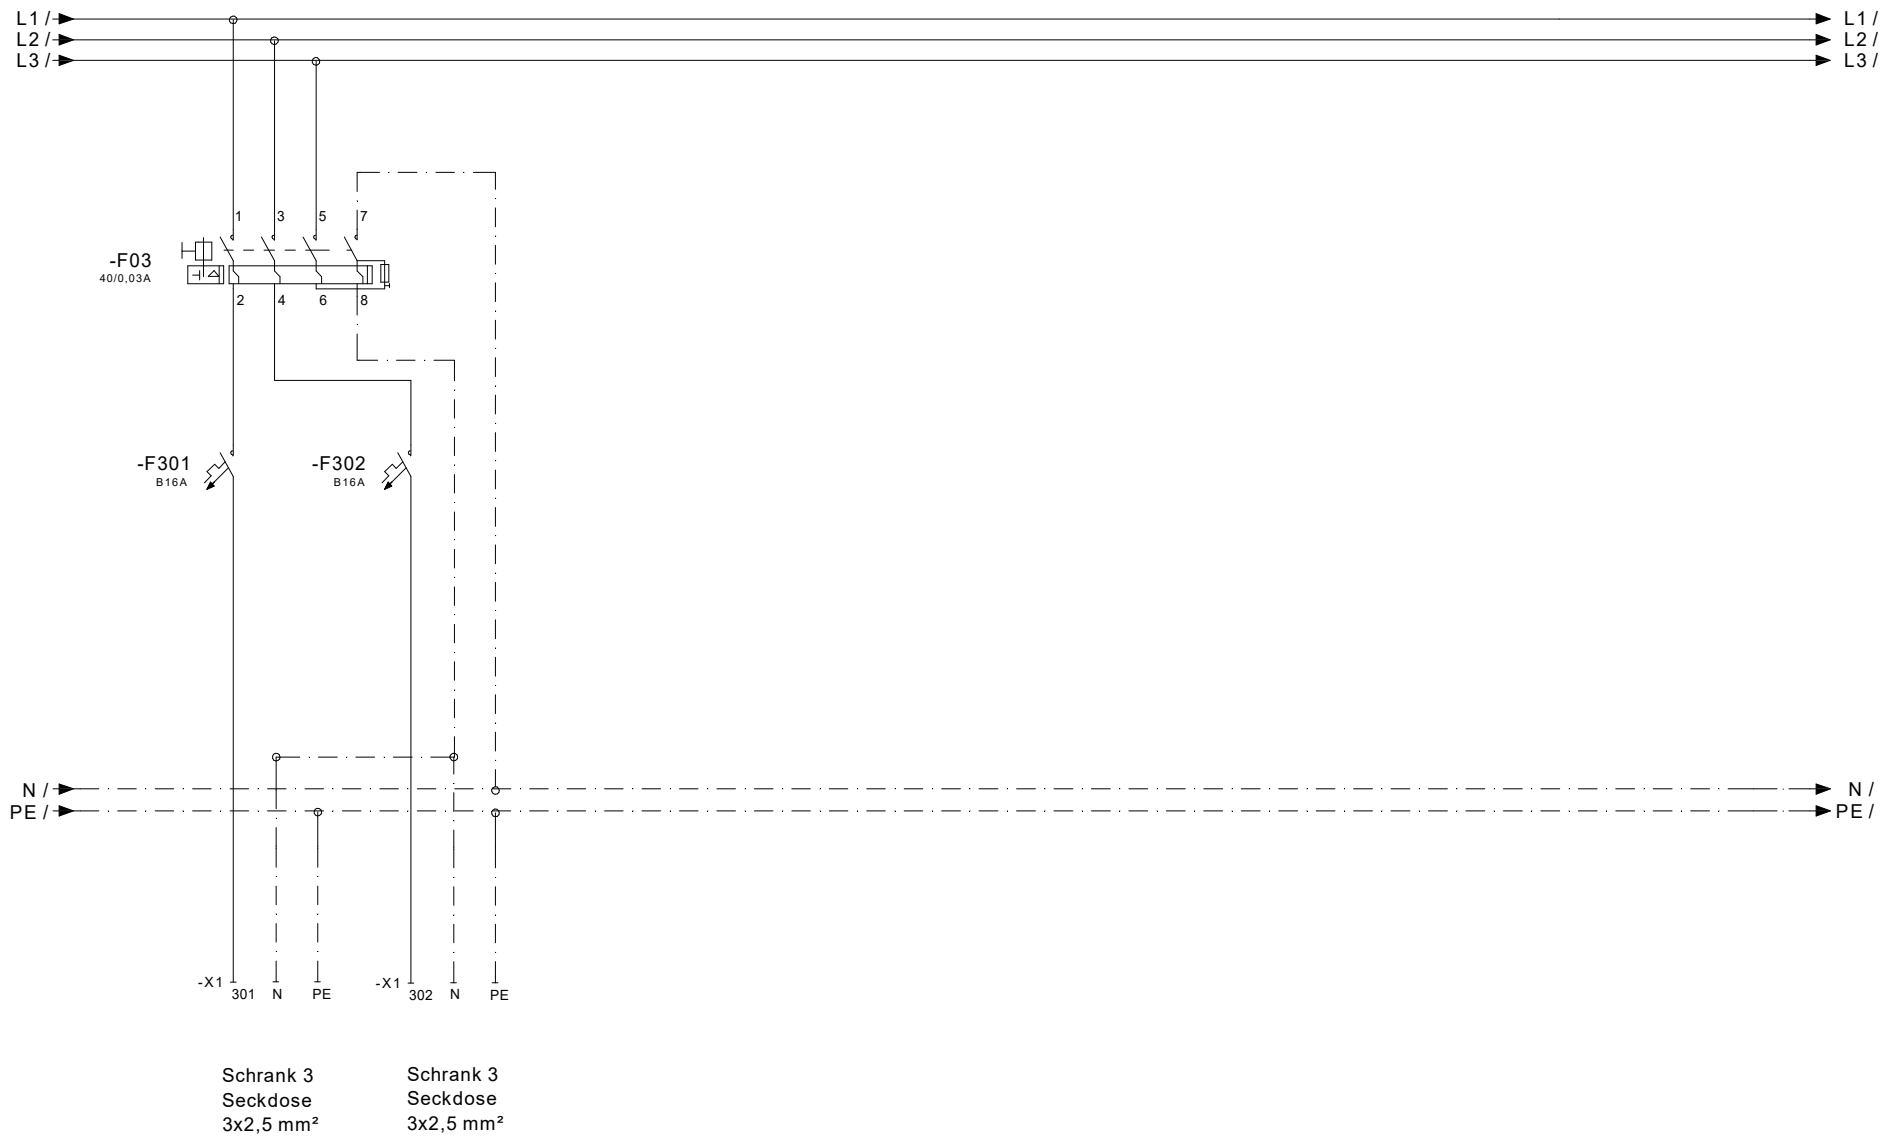

Gez.: O.D.	23.04.2026	Änderung	Name	Datum	Projekt: Erneuerung USV Am Neumarkt	Planstand: Ausführungsplanung	Zeichnungsinhalt: UV/USV Stromlaufplan	Seite: 4
		Gepr.: H.F.				Maßstab: ohne	Zeichnungsnummer: HVG-LP5-SC-440-001	Seitenzahl: 4