



Berliner Tor

HA-250A Netzeinspeisung
Betriebsart Bypass

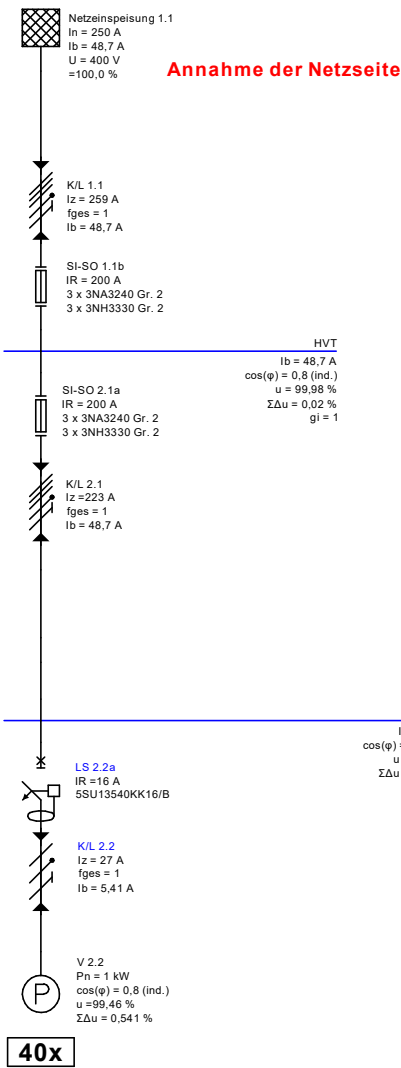

Lastannahme


HA-250A Netzeinspeisung
Betriebsart Umrichter

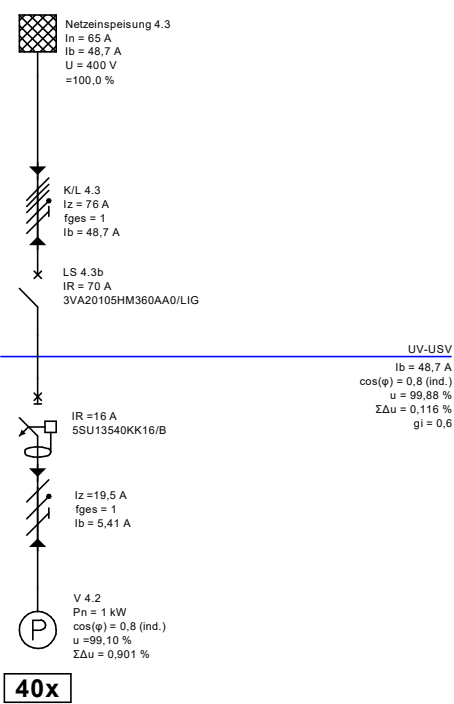

Lastannahme


Innenstadt

HA-250A Netzeinspeisung
Betriebsart Bypass

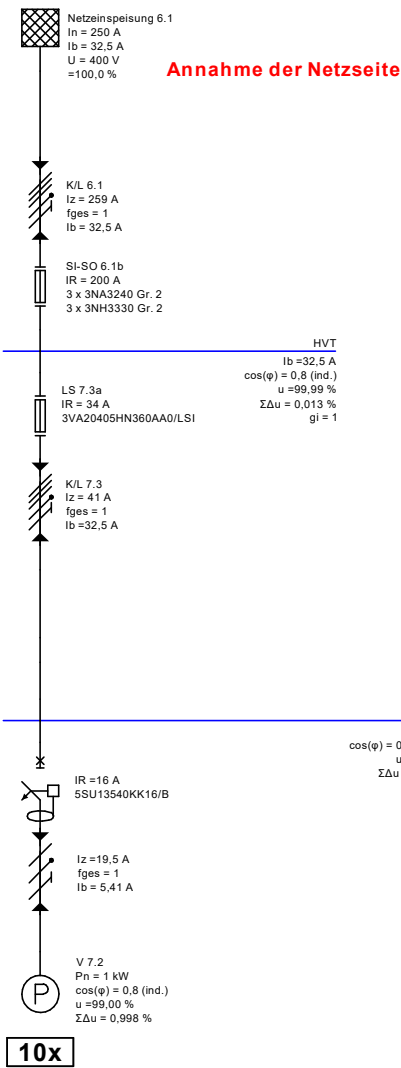

Lastannahme

HA-250A Netzeinspeisung
Betriebsart Umrichter

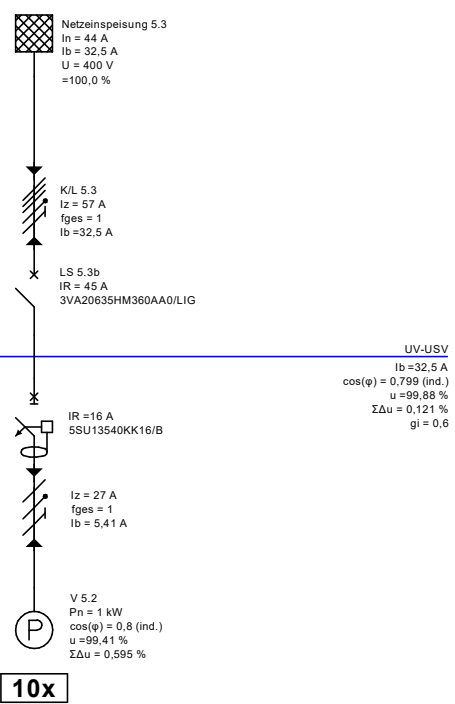

Lastannahme

A			
Änderungen	Bemerkungen	Datum	Name
FACHPLANER			
Plan²-Ingenieurtechnik GmbH Heestweg 16A 22143 Hamburg			
			
Gezeichnet OD	Bauvorhaben Hamburg Verkehrsanlagen GmbH Bramfelder Chaussee 130 Netzberechnung Lastfluss Berliner Tor und Innenstadt		
Geprüft HF			
Datum 02.02.2026			
Maßstab 1:50	Zeichnungsnummer HVG-LP5-BR-440-002	Index -	