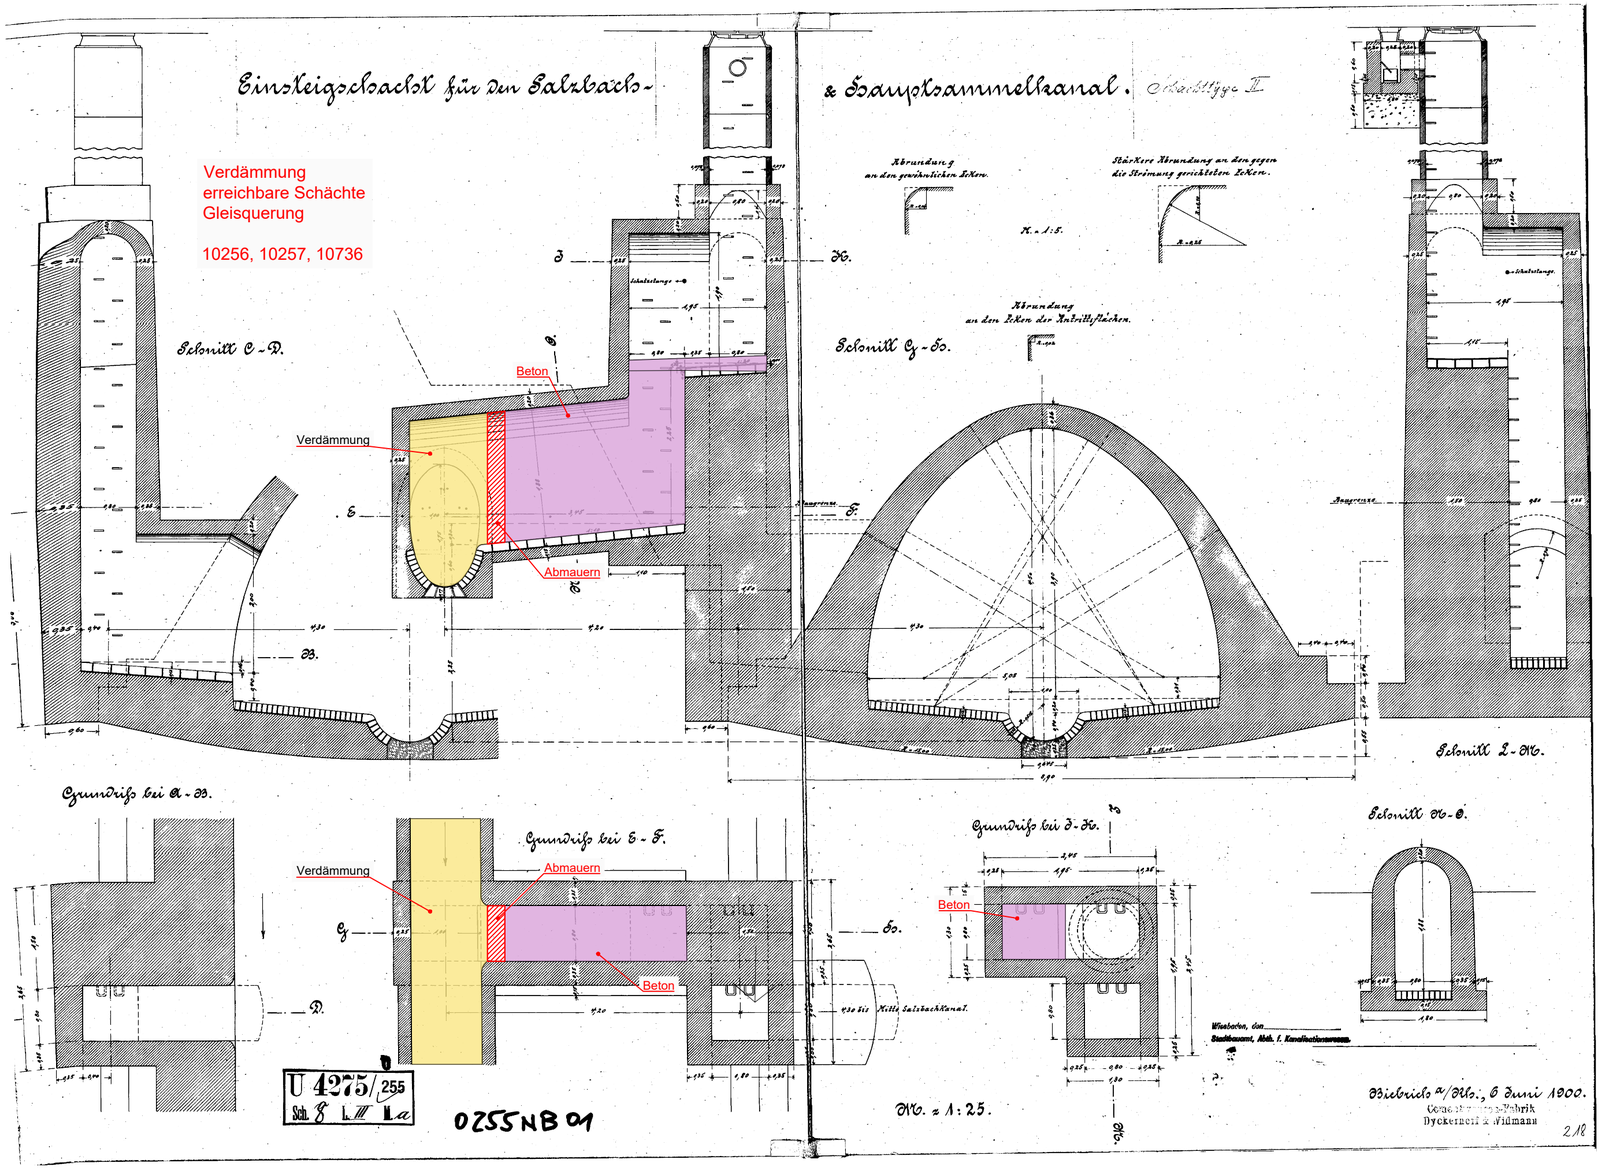

Index	Änderung	Datum	bearbeitet	geprüft PL LP 1 - 5	geprüft PL LP 6 - 9

Entsorgungsbetriebe der
Landeshauptstadt Wiesbaden

ELW

Projekt:

Hauptsammler Ost
(Instandsetzung und Erneuerung)

Planbezeichnung:				LST
Verdämmung und Rückbau 2				ETRS89.UTM-32N
Gemarkung				Maßstab
Wiesbaden				1:25
Planphase				Blattgröße
Ausführungsplanung				590 x 297 mm
Kostenstelle	Datum	Dateiname (*.pdf)	Auftragsnummer	Blatt Nr.:
7920165	15.05.2026	4-V-BW-4.1_Schacht-3848.pdf	714222023_01	4.12.2

Mit der Planung einverstanden unter Berücksichtigung evtl. eingetragener Änderungen, der Einhaltung sämtlicher einschlägiger Vorschriften sowie der Vertragsbedingungen. Der Planersteller wird hierdurch nicht von der fachtechnisch und sachlich richtigen Planung sowie der Haftung für sein/e Werk/Leistung entbunden.

bearbeitet/ CAD	geprüft Projektleitung LP 1-5	70.4503 Sachgebietsleitung Kanalplanung	70.45 Abteilungsleitung Planung und Bau	70.46 Betrieb und Sonderbauwerke
Datum/Unterschrift:	Datum/Unterschrift:	Datum/Unterschrift:	Datum/Unterschrift:	Datum/Unterschrift:
70.4603 Regenentlastung und Sonderbauwerke	**70.43 Elektrotechnik**	**70.44 Maschinenbau**	**70.4-L Abwasserableitung**	
Datum/Unterschrift:	Datum/Unterschrift:	Datum/Unterschrift:	Datum/Unterschrift:	Hauptklärwerk Theodor-Heuss-Ring 51 65187 Wiesbaden

Planverfasser:

pecher

Dr. Pecher GmbH · Schillerstr. 11a · 55116 Mainz
Telefon 06131/9879910 · www.pecher.de

Stempel:		Datum	Name
	Bearbeitet:	15.05.2026	ROB / MIL
	Gezeichnet:	15.05.2026	ROK
	Geprüft:	15.05.2026	REL
	Projekt und Blatt Nr:	1034 - 102438	
	Dateiname:	1-G-SC-4.12.0_Verdämmumg.dwg	

Erstellt nach ELW Zeichnungsstandards Ausgabe 09 / 2020

59.0 x 29.7 cm

P:\1000\1034\1034-102438\C-Bearbeitung\4-ACAD\Genehmigungsplanung\1-G-SC-4.12.0_Verdämmumg.dwg / 4.12.2