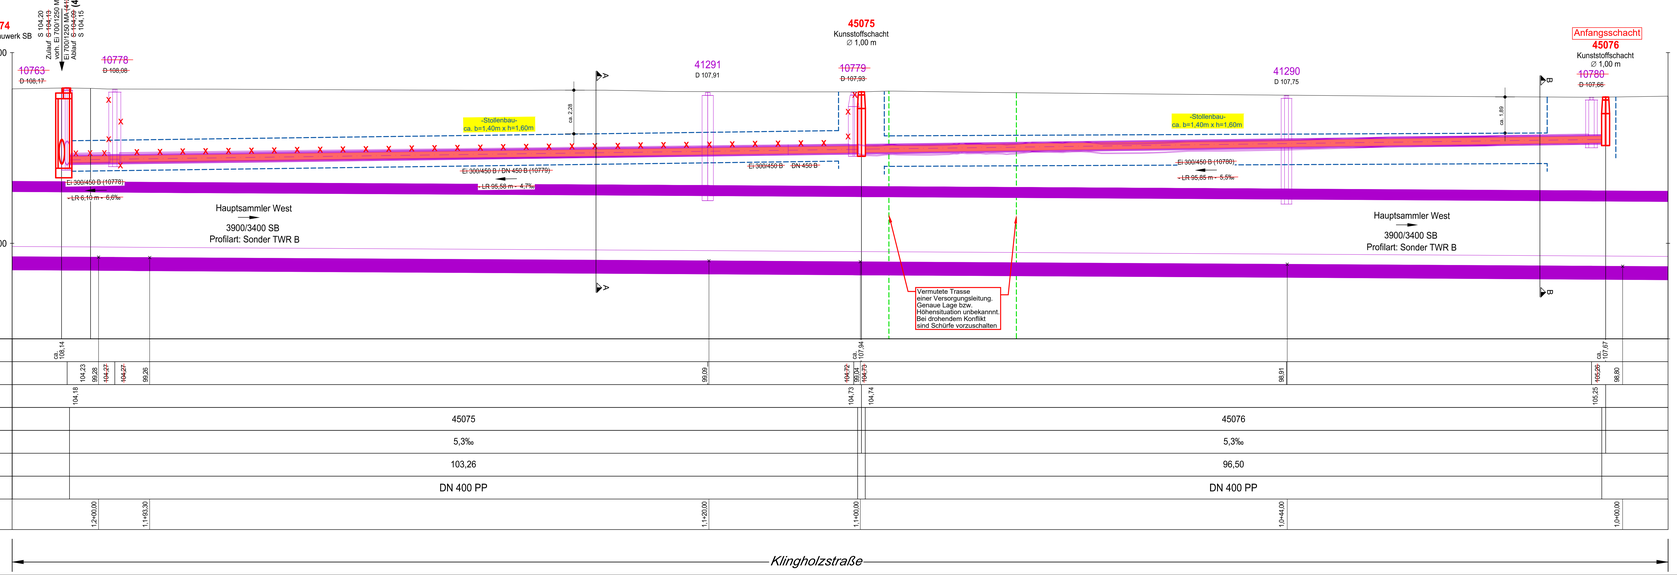

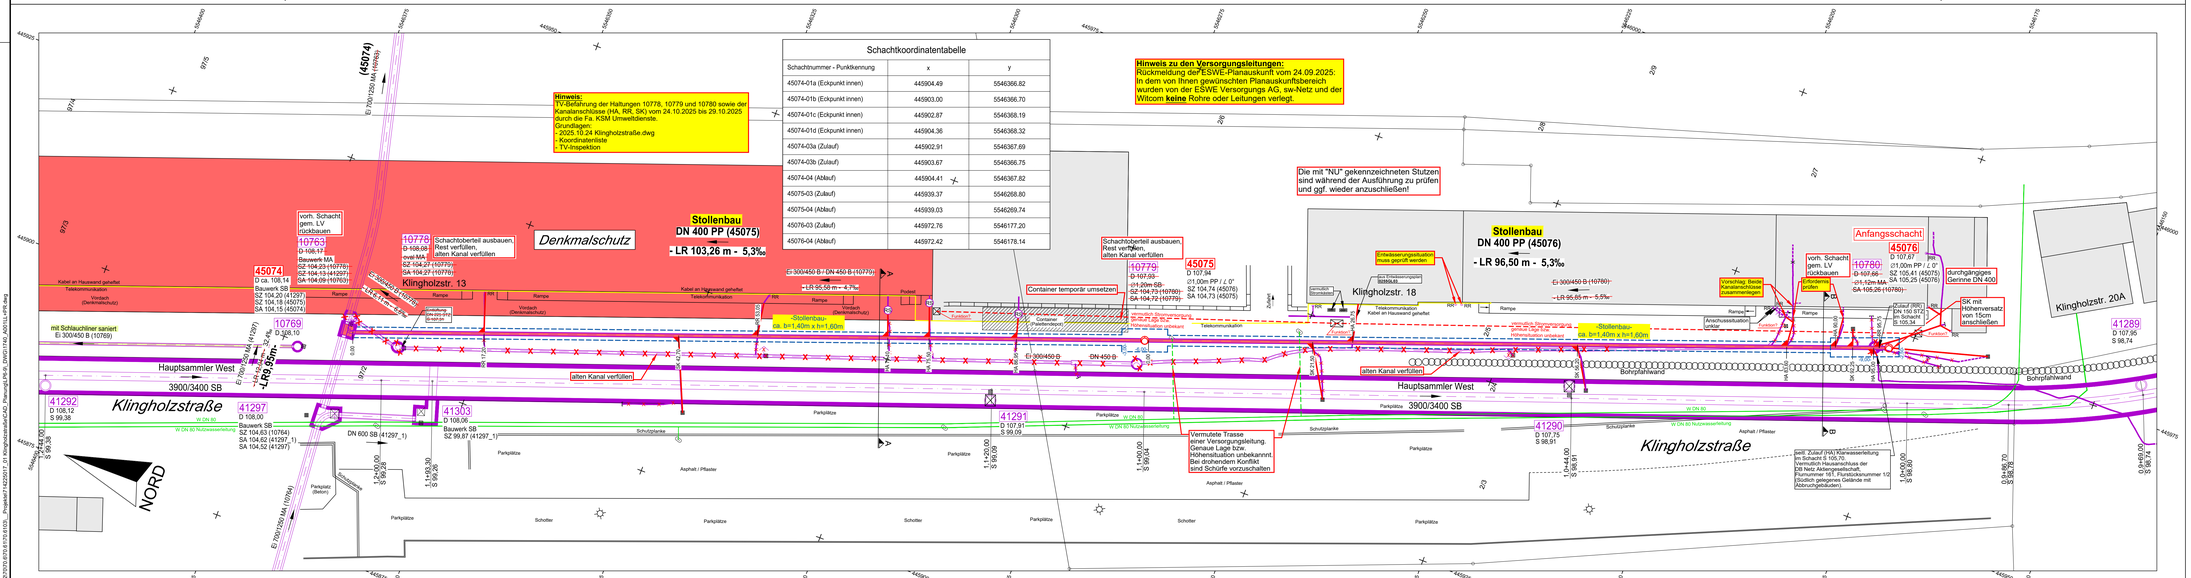

Legende:

00000 D 00,00 — vorh. Mischwasserkanal mit Schacht, Schachtnummer und Deckelhöhe

00000 D 000,00 — vorh. Mischwasserkanal entfällt

Schacht 00000 Fertigteilschacht Ø 0,00 — gepl. Mischwasserkanal mit Schacht, Schachtnummer, Material und Schachtdurchmesser

DN 000 STZ (00000) -LR 00,00 m - 0,0% — vorh. Mischwasserkanal mit Schacht, Schachtnummer, Deckelhöhe und Zu-/ Ablaufsohlhöhe mit Haltungsnummer, Schachtdurchmesser und -material, Dimension mit Material und Haltungsnummer, Rohrlänge (LR) und Gefälle, Fließrichtung, Stutzen, Stationierung und Revisionsschacht (RS)

DN 000 GTZ (000000) -LR 00,00 m - 0,0% — vorh. Mischwasserkanal mit Schacht entfällt

DN 000 STZ (00000) -LR 00,00m - 00,0% — gepl. Mischwasserkanal mit Schacht, Schachtnummer, Deckelhöhe und Zu-/ Ablaufsohlhöhe mit Haltungsnummer, Winkelangabe, Schacht-durchmesser und -material. Dimension mit Material und Haltungsnummer, Rohrlänge (LR) und Gefälle, Fließrichtung, Stutzen, Stationierung mit Revisionsschacht (RS) und Baugrube. (Die dargestellten Baugrubenbreiten entsprechen den Abrechnungsbreiten gemäß Leistungsverzeichnis bzw. gemäß Bauvertrag. Sofern zur Bau-ausführung andere Baugrubenbreiten und somit andere Aushub- bzw. Rück-baumassen erforderlich werden, ist dies in die Einheitspreise einzurechnen. Zur Abrechnung werden ausschließlich die Baugrubenbreiten entsprechend dem Leistungsverzeichnis bzw. dem Bauvertrag zugrunde gelegt.)

NU Nutzung unbekannt
SK Sinkkasten
RR Regenrohr
HA Hausanschluss
ER Entwässerungsrinne
HP Hochpunkt

stillgelegt — Bestand — Wasser — Telekommunikation

vorh. Versorgungsleitung Wasser — Stand: 01.10.2025
vorh. Kabeltrasse Telekommunikation — Stand: 23.09.2025

Angaben über die Lage der Versorgungsleitungen sind von den Leitungspartnern übernommen und unverbindlich, sie sind vorab in der Örtlichkeit zu überprüfen. Alle Maße sind ohne Gewähr! Der Auftragnehmer hat sich vor Beginn der Kanalbauarbeiten im Rahmen seiner Sorgfaltspflichten zuverlässig über die Lage von Versorgungsleitungen und andere Leitungen im Baubereich zu vergewissern.
Hinweis:
Angaben zur Lage und Höhe der Abwasser- und Grundstücksentwässerungsanlagen sind nur nachrichtlich, ohne Garantie auf Vollständigkeit und Richtigkeit.

Index	Änderung	Datum	bearbeitet	gezeichn. Kl. 1...3	gezeichn. Kl. 1/2/5...9

Entsorgungsbetriebe der Landeshauptstadt Wiesbaden — ELW

Projekt: Klingholzstraße Kanalerneuerung

Planbezeichnung: Lageplan und Längsschnitt — LST: ETRS89-UTM-32N
Gemarkung: Wiesbaden — Nullhöhe: 1:250 1:250/100
Planphase: Ausführungsplanung — Blattgröße: 1350x650

Kostenstelle	Datum	Dateiname (*.pdf)	Auftragsnummer	Blatt Nr.
7169001	13.02.2026	1740_A001LL	714225017_01	LL01

Sachbearb. CAD	gepr./rel. Projektleitung LP 1-5	70.4/50 Straßenbeleuchtung Bahnübergang	70.40 Betriebsmittel Planung und Bau	70.46 Betrieb und Sonderbauwerke
Datum/Unterschrift: 13.02.2026	Datum/Unterschrift: 16.02.2026	Datum/Unterschrift: 16.02.2026	Datum/Unterschrift: 19.02.2026	Datum/Unterschrift: 24.02.2026
gez. R. Staby	gez. A. Eich	gez. P. Schönrich	gez. C. Hagedorn	gez. T. Lehmler

70.4/50 Bogenverbindung und Lichtsignalanlagen | 70.43 Elektrotechnik | 70.44 Maschinenbau | 70.45 Anlagenabteilung

Datum/Unterschrift | Datum/Unterschrift | Datum/Unterschrift | Datum/Unterschrift

Hauptklärwerk
Theodor-Heuss-Ring 51
65197 Wiesbaden

Erstellt nach ELW Zeichnungsstandards Ausgabe 09/ 2020

U:\Daten\2025\10\24\10105_...\Projekte\714225017_01 Klingholzstraße\CAD_Planung\LP05-9_DWG\1740_A001LL.dwg