




Schnitt 1 - 1
M 1:50

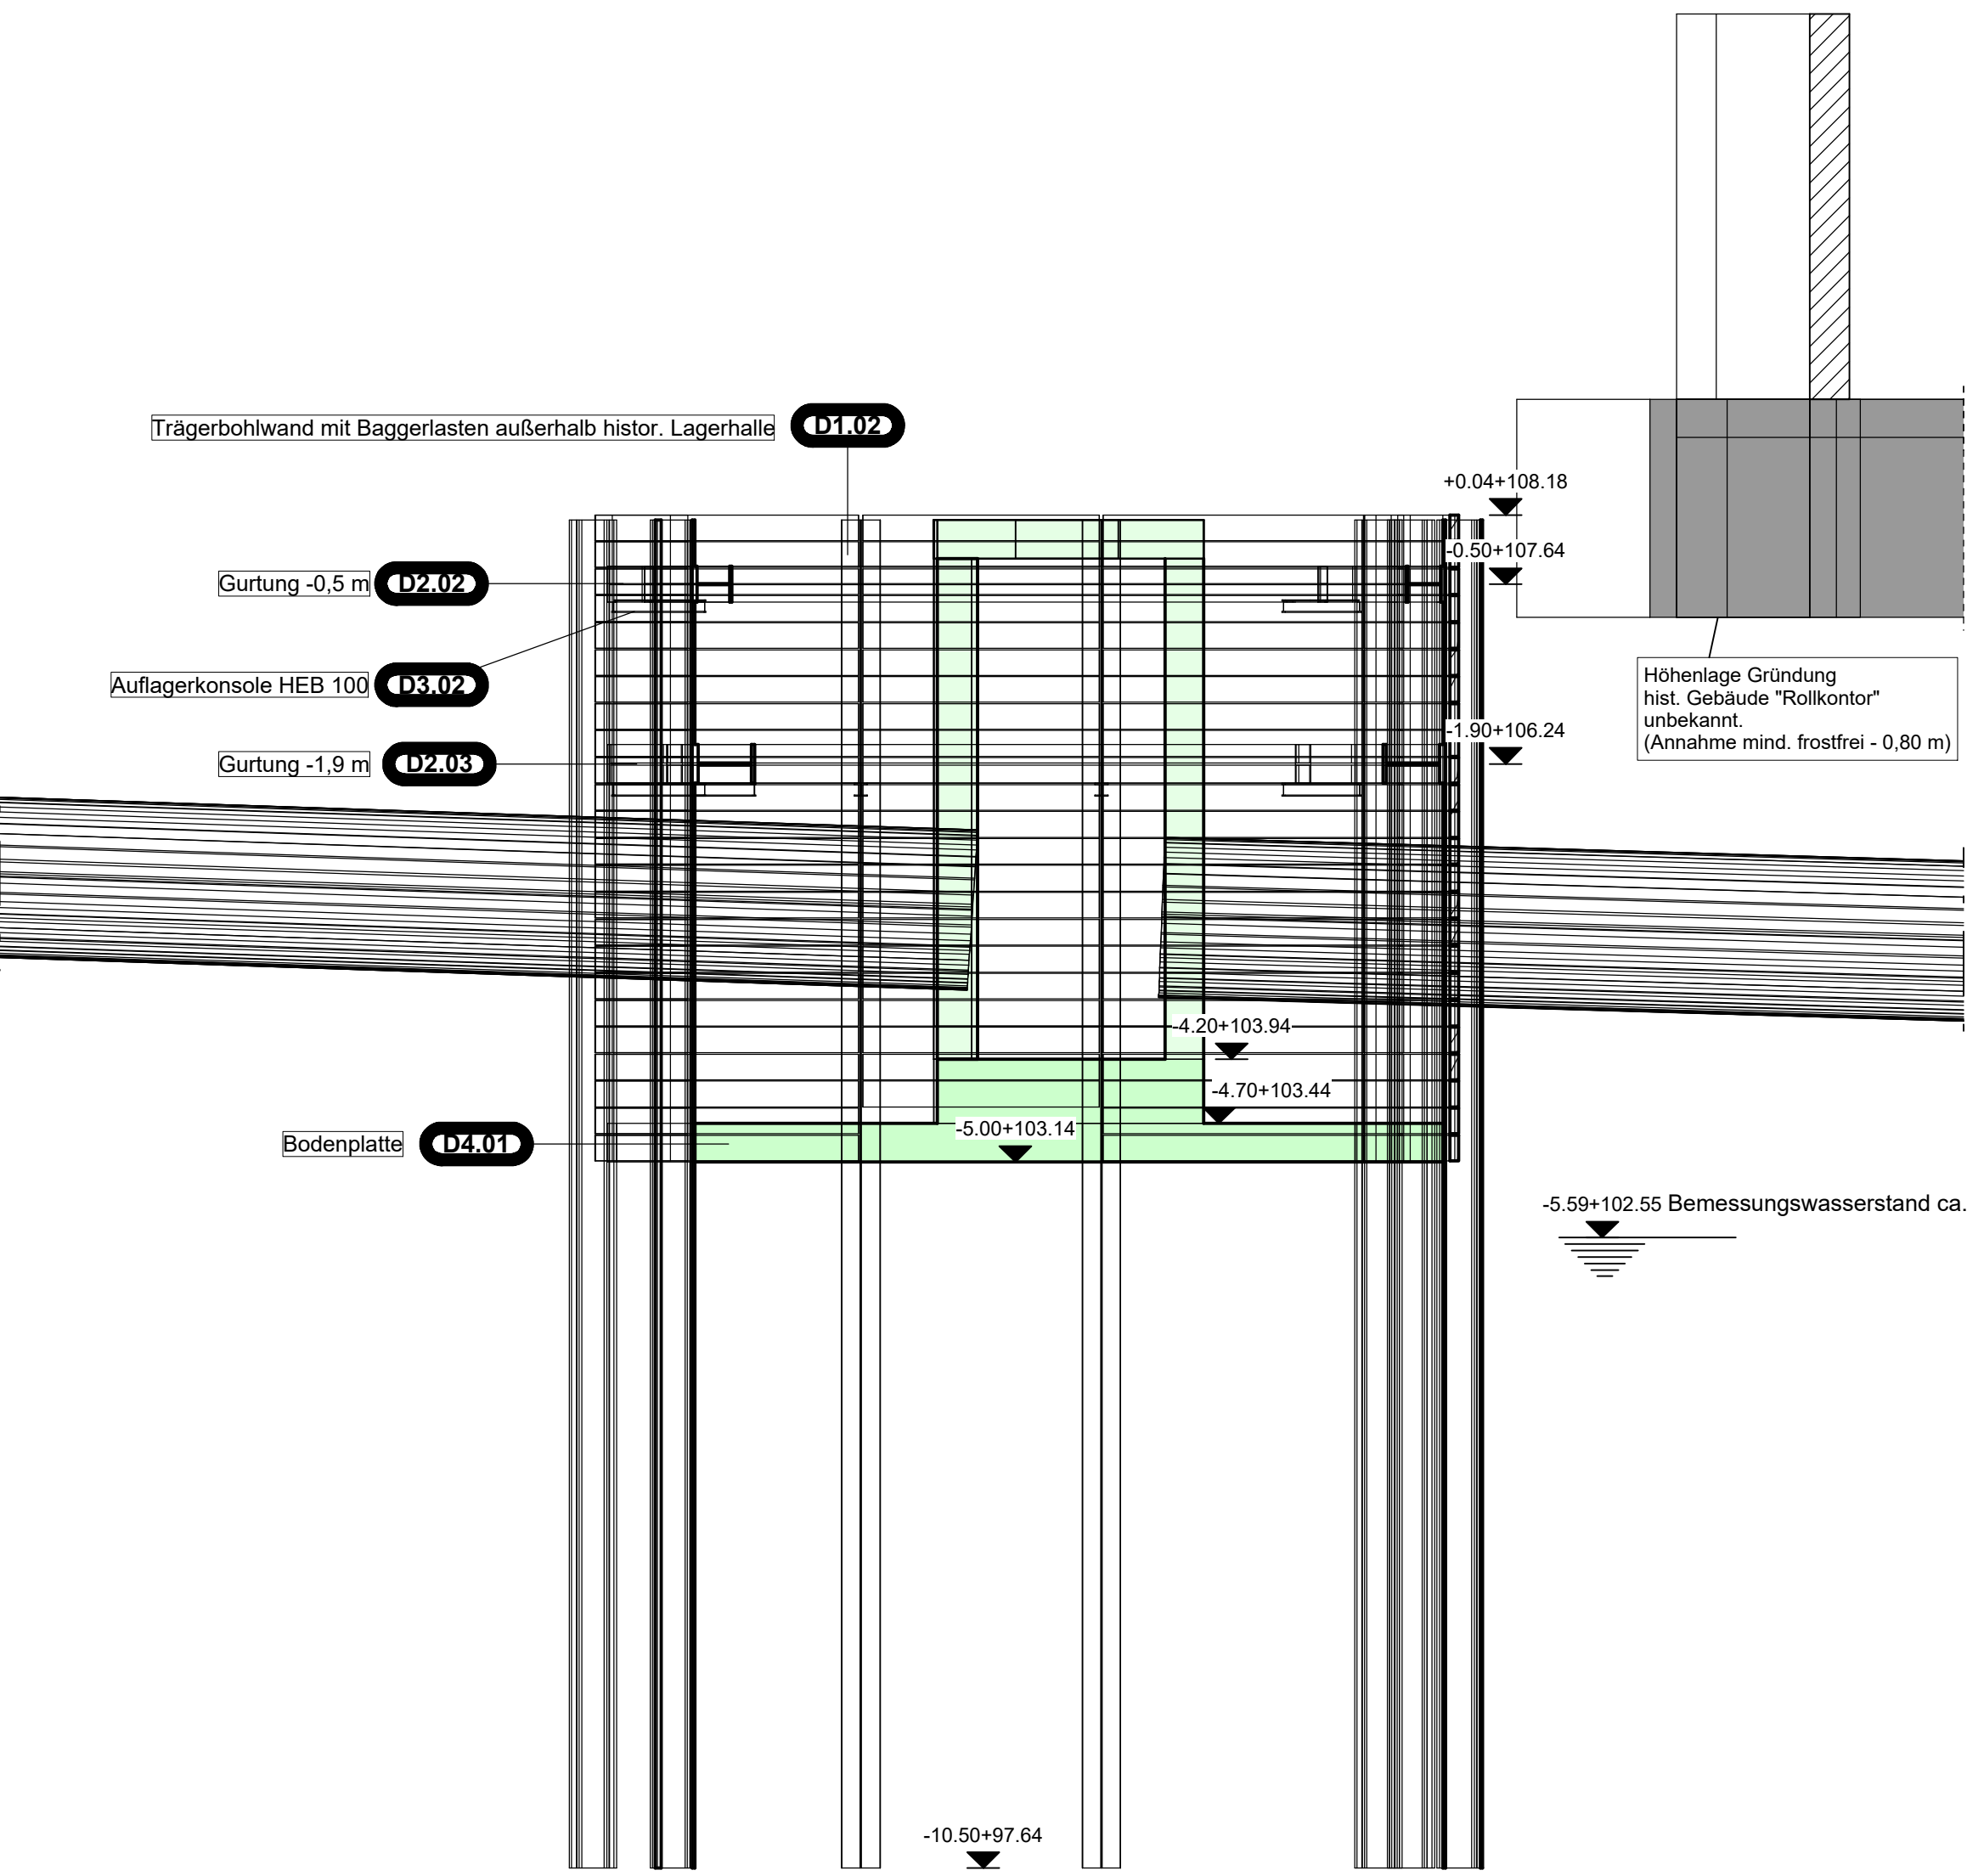


Schnitt A - A
M 1:50

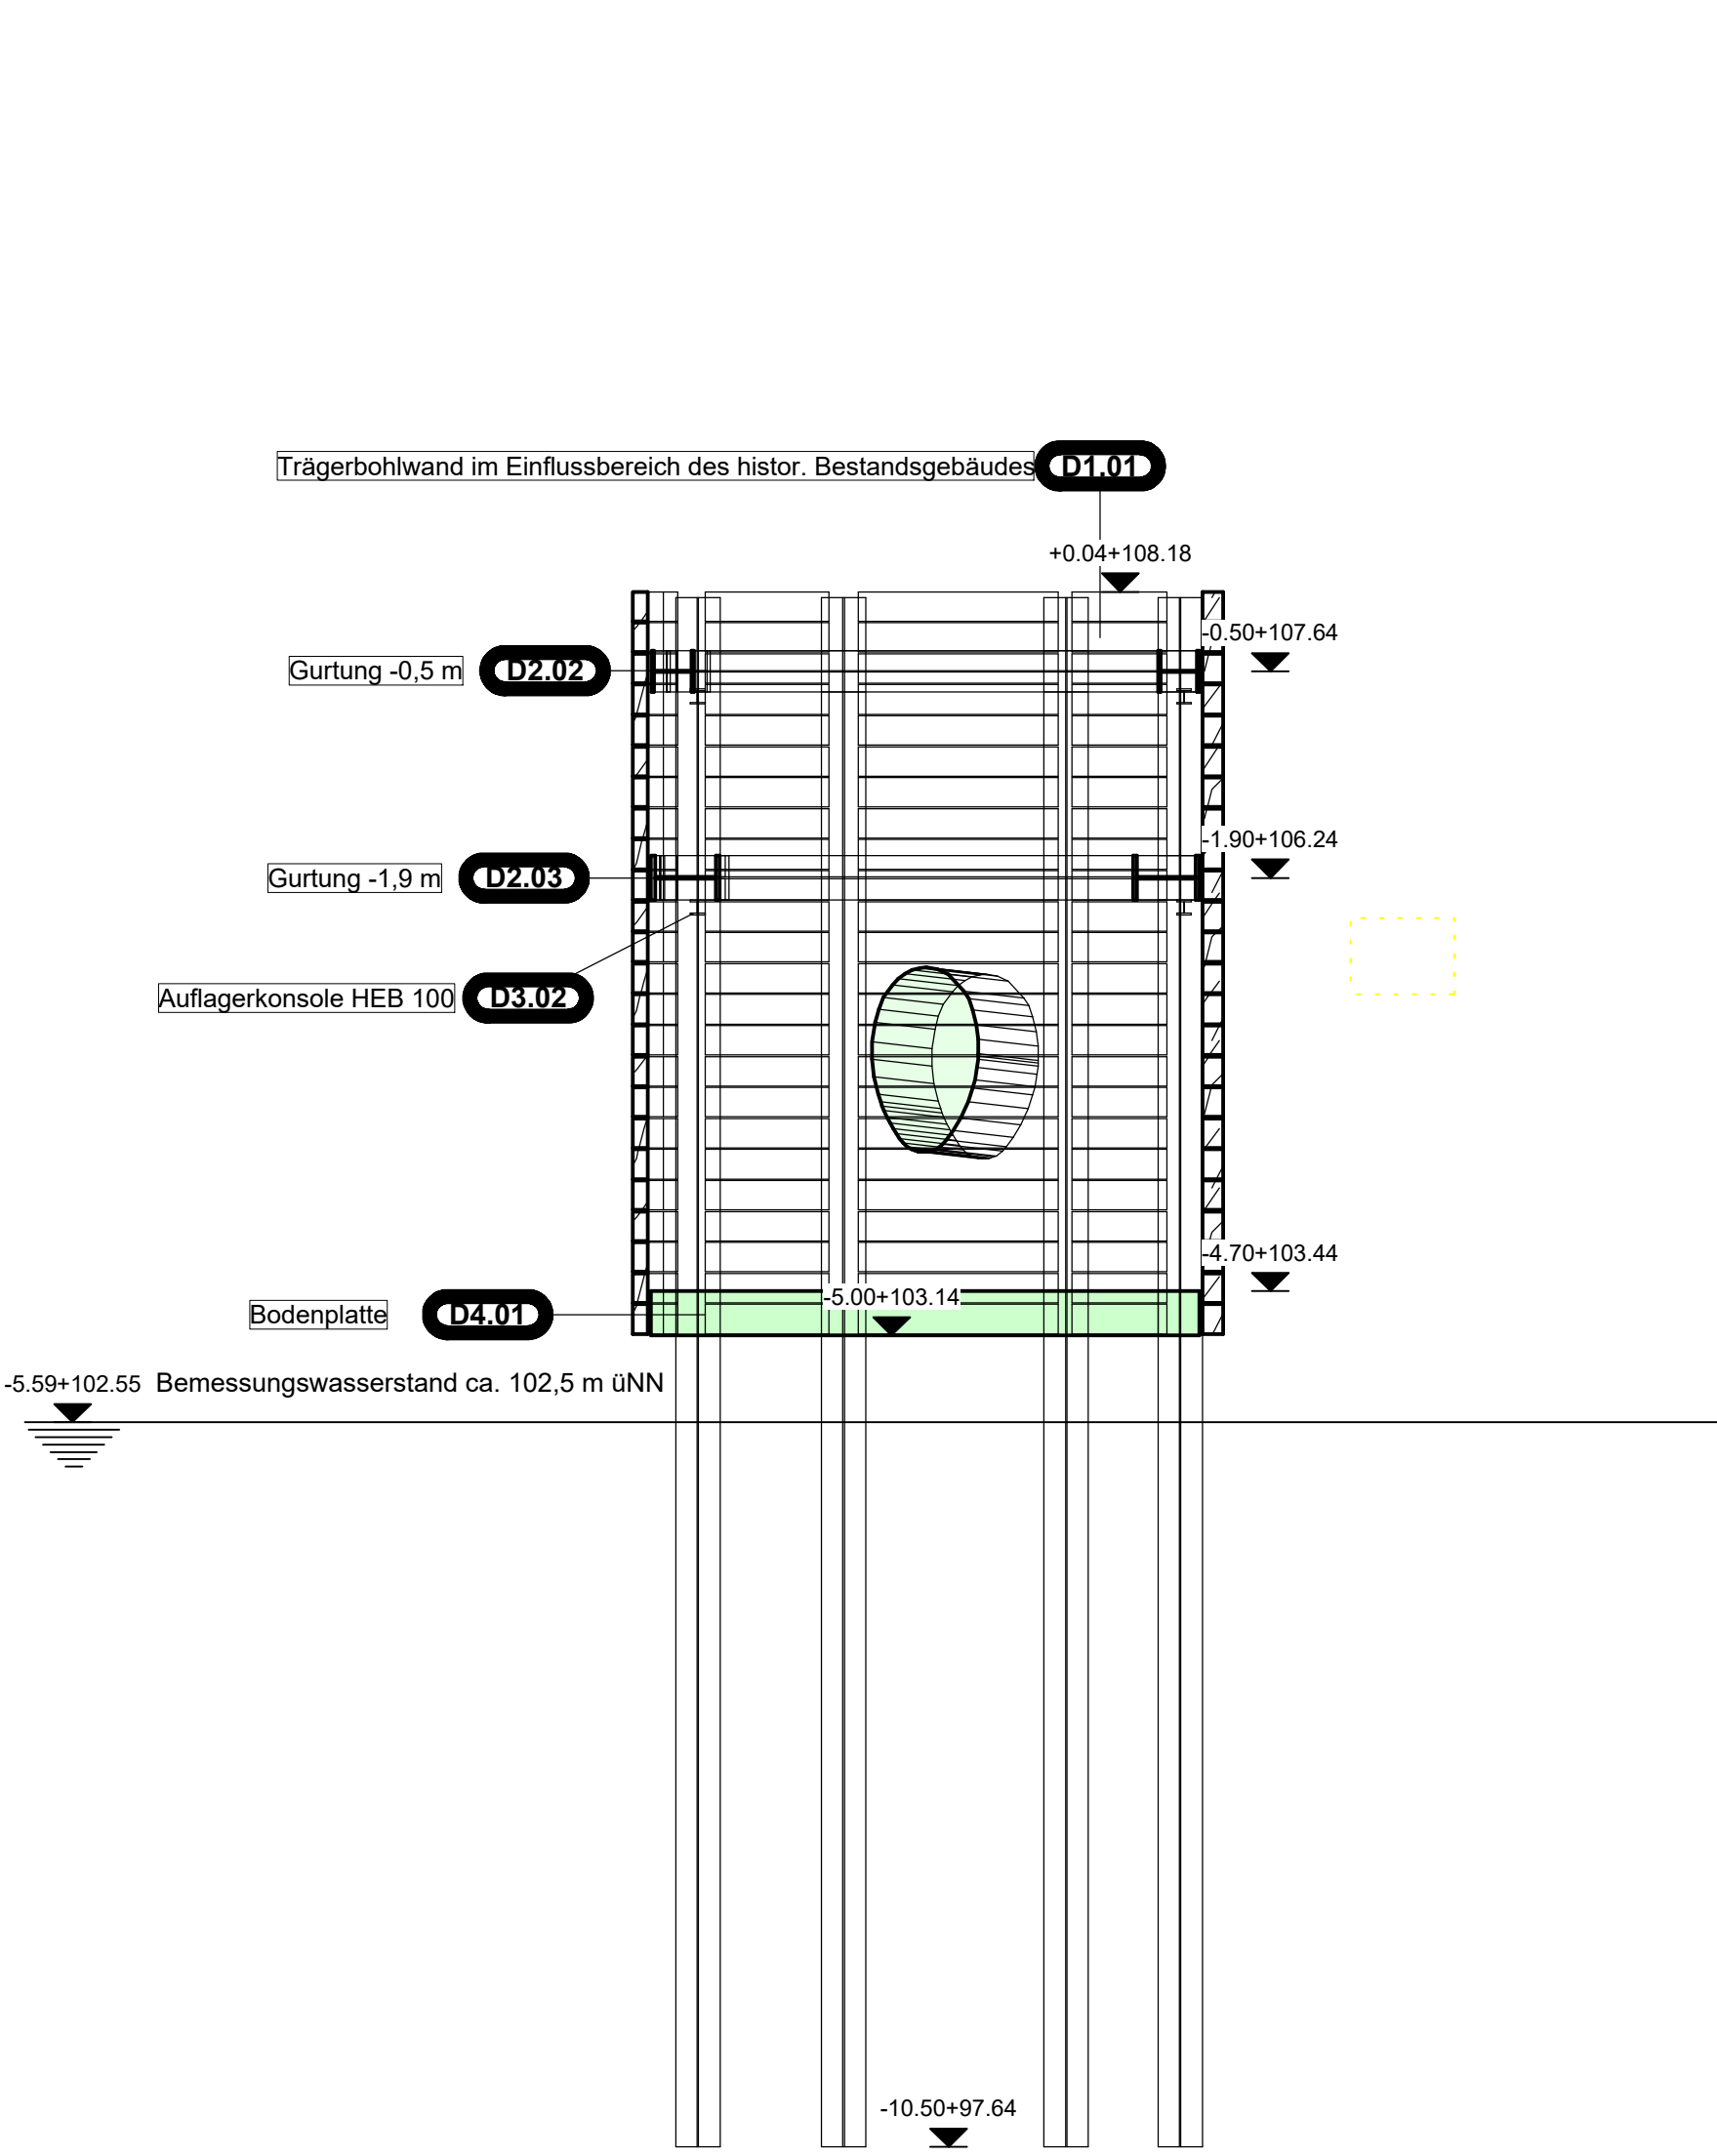


Schnitt 2 - 2
M 1:50

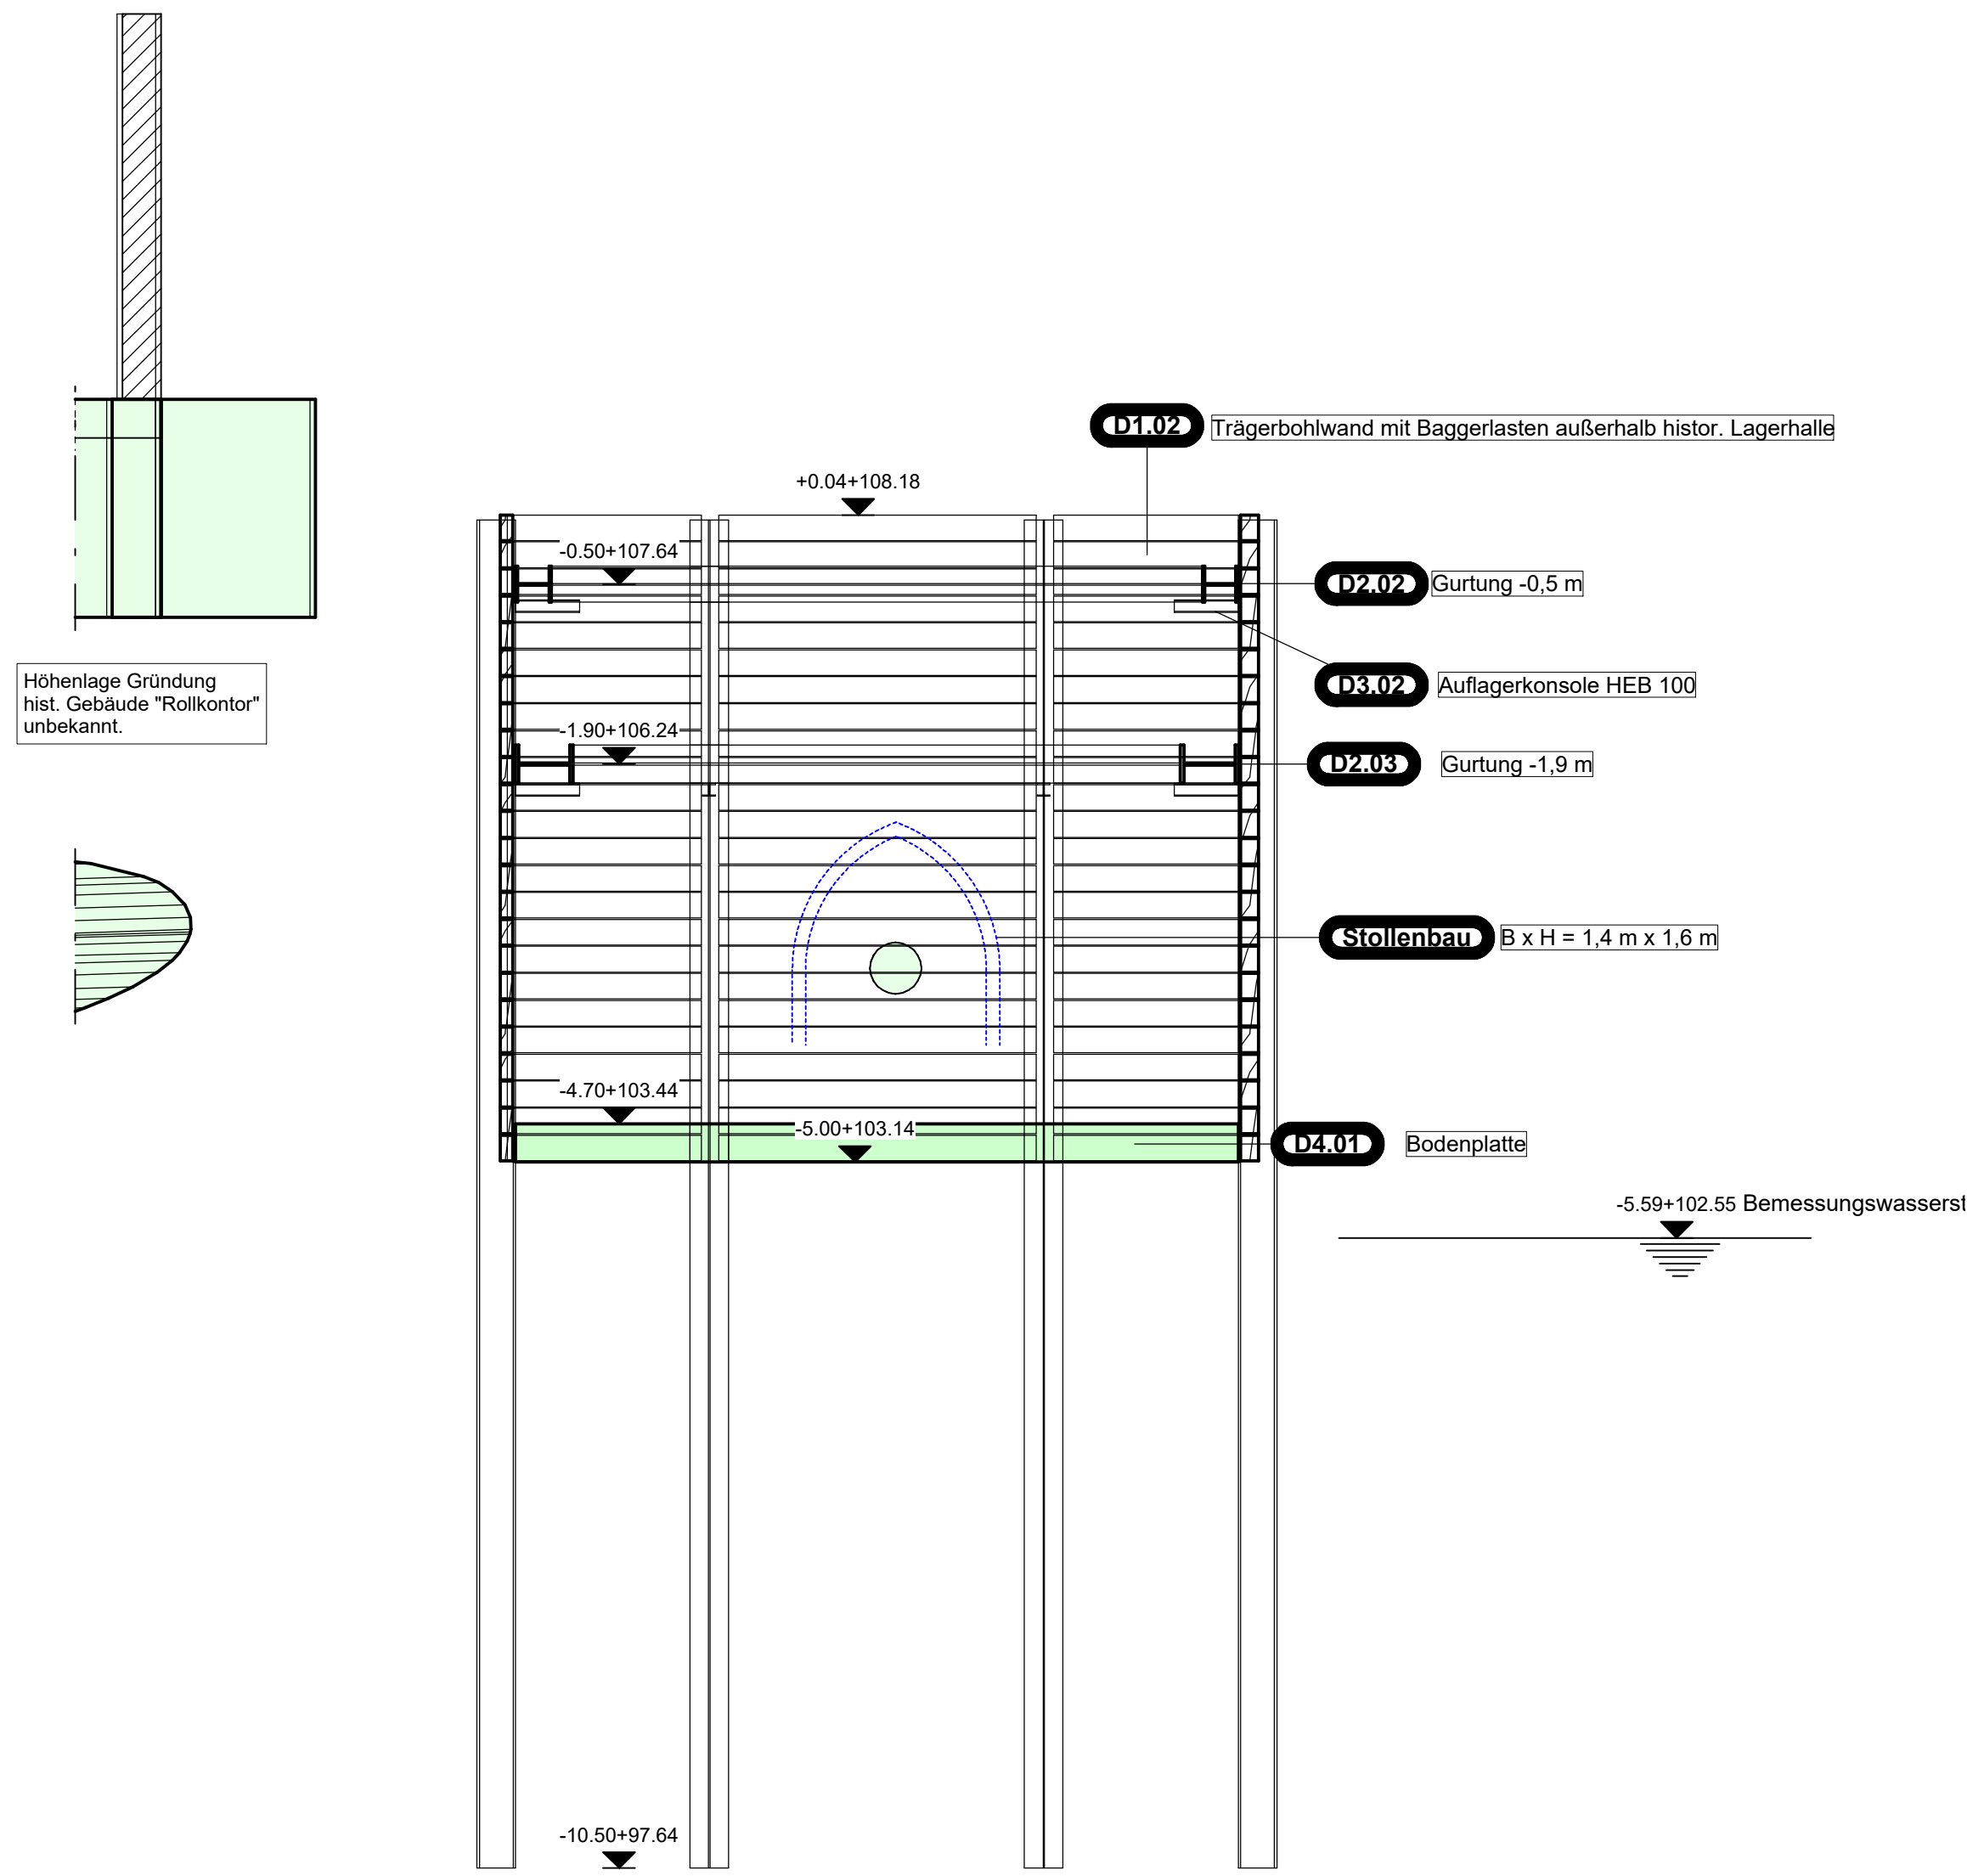


Schnitt B-B
M 1:50

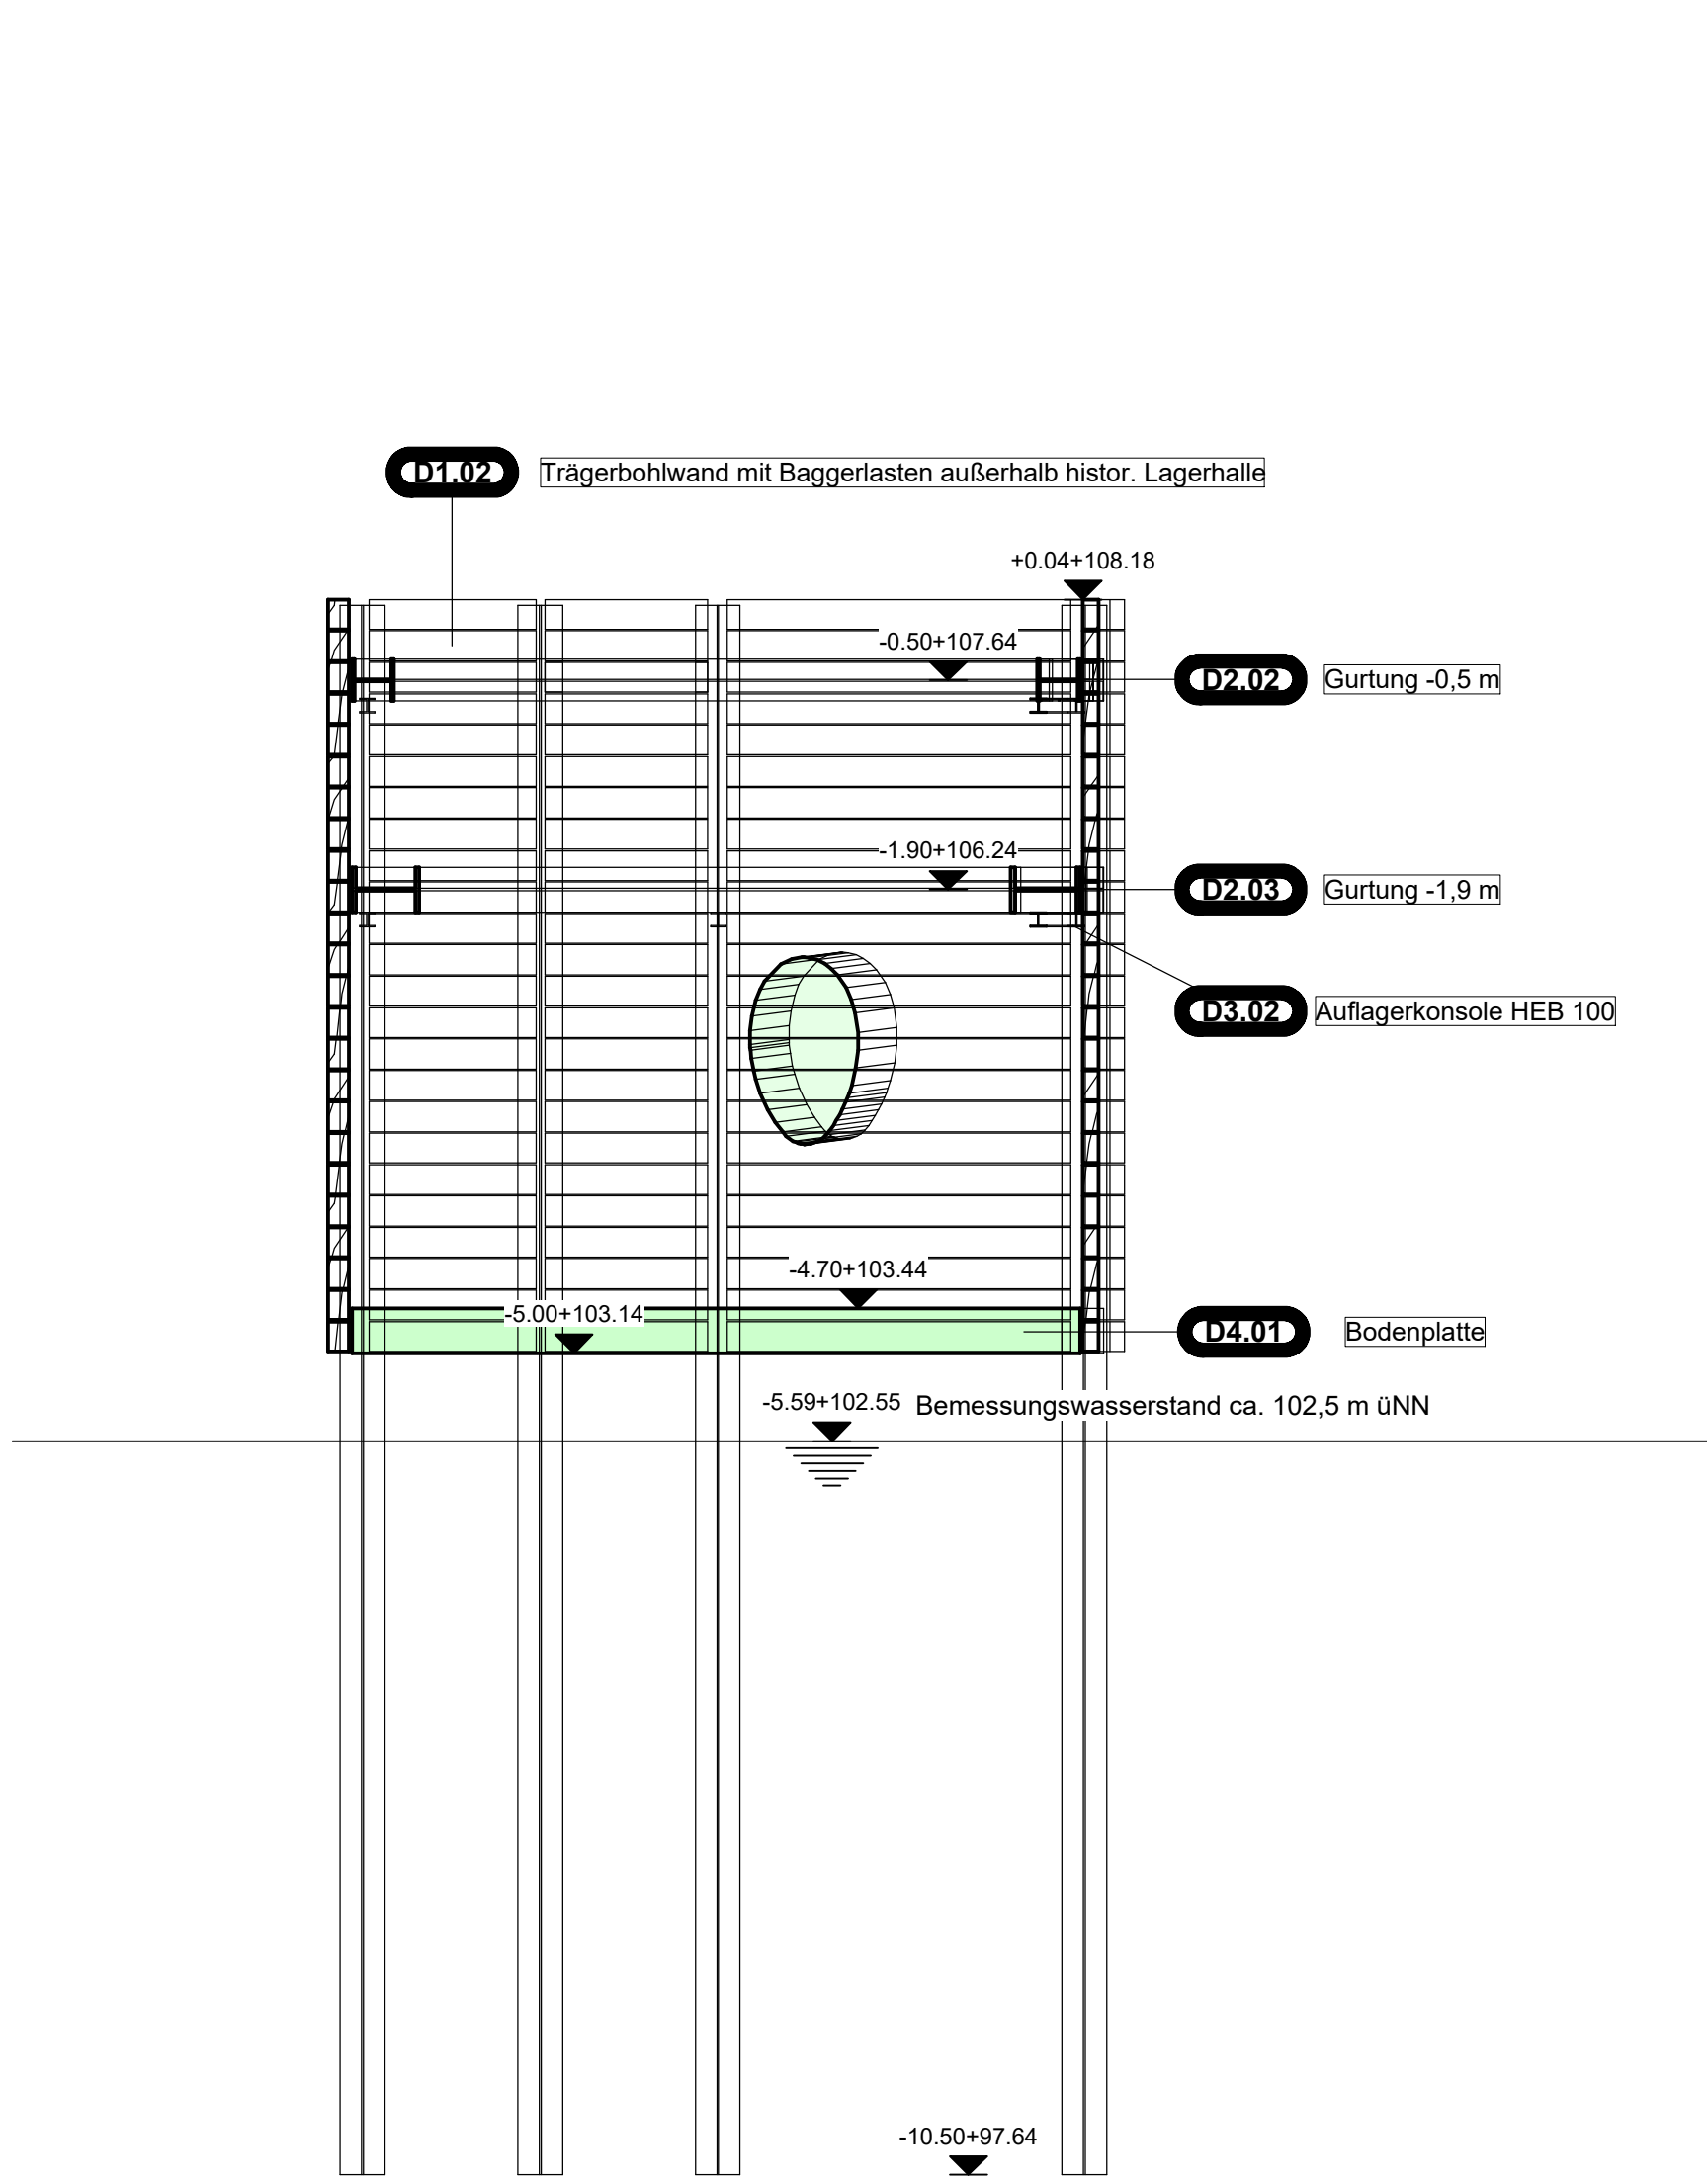


Grundriss
M 1:25

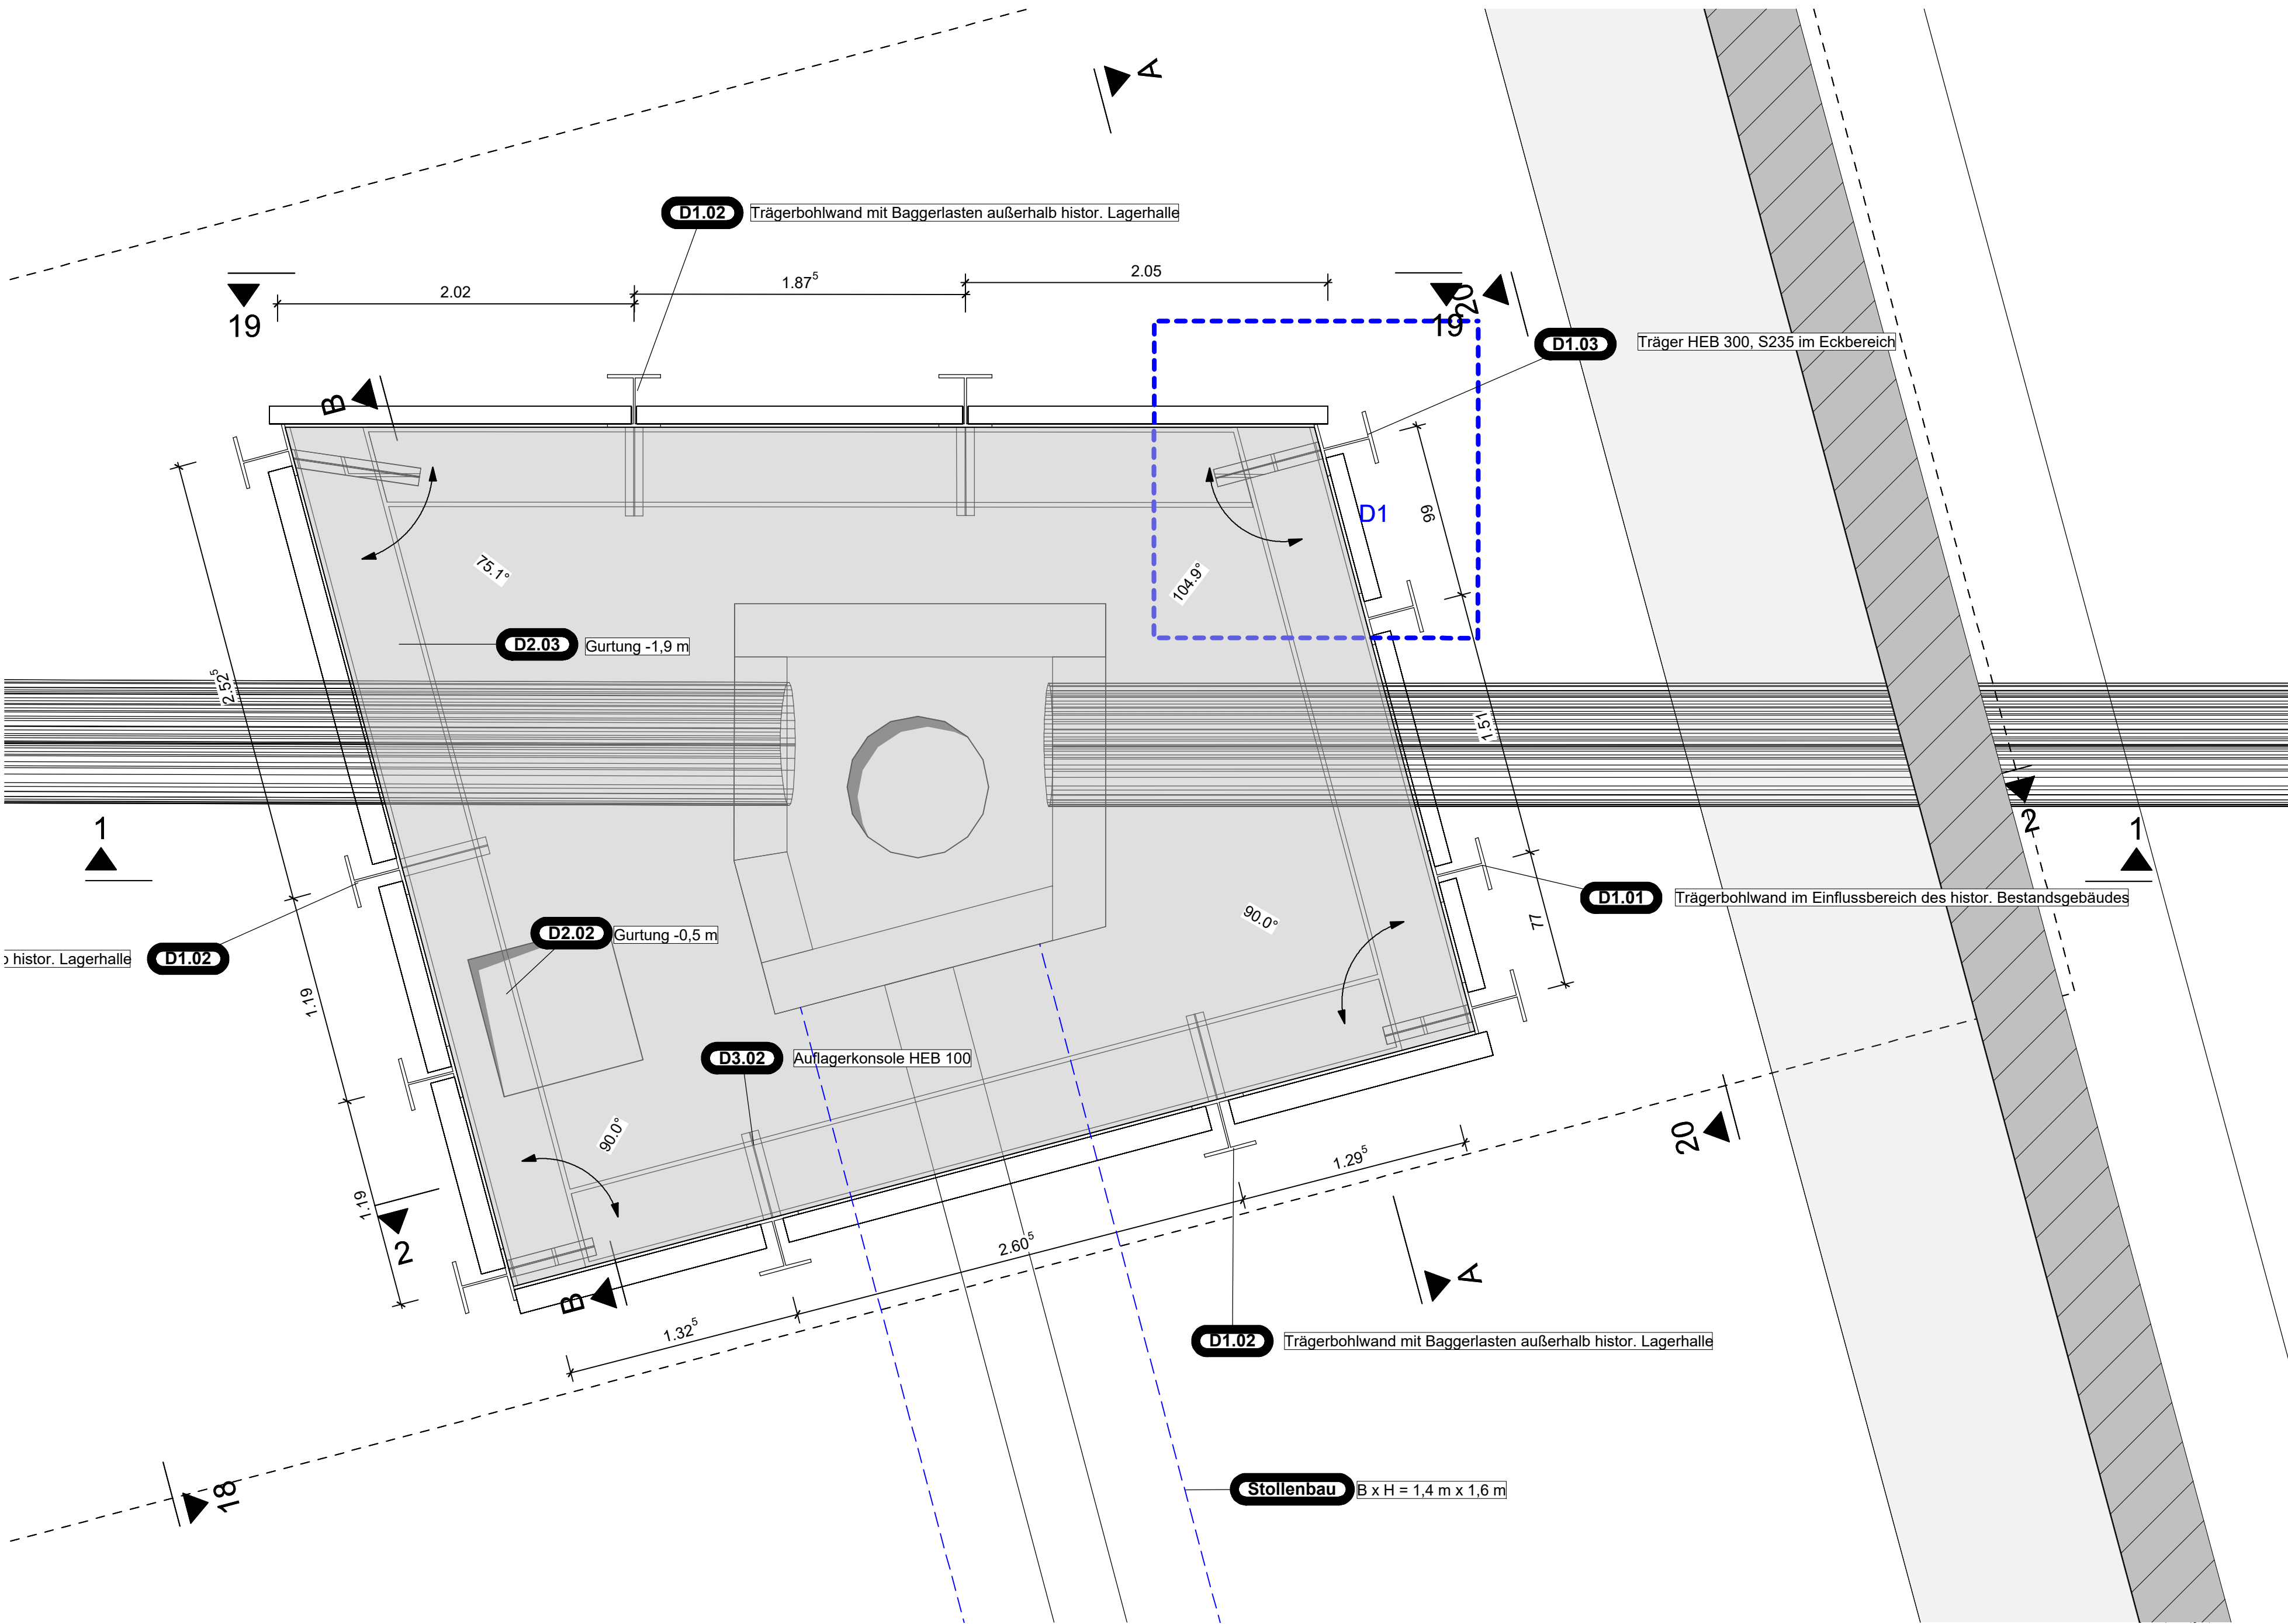

Detail D1
M 1:10

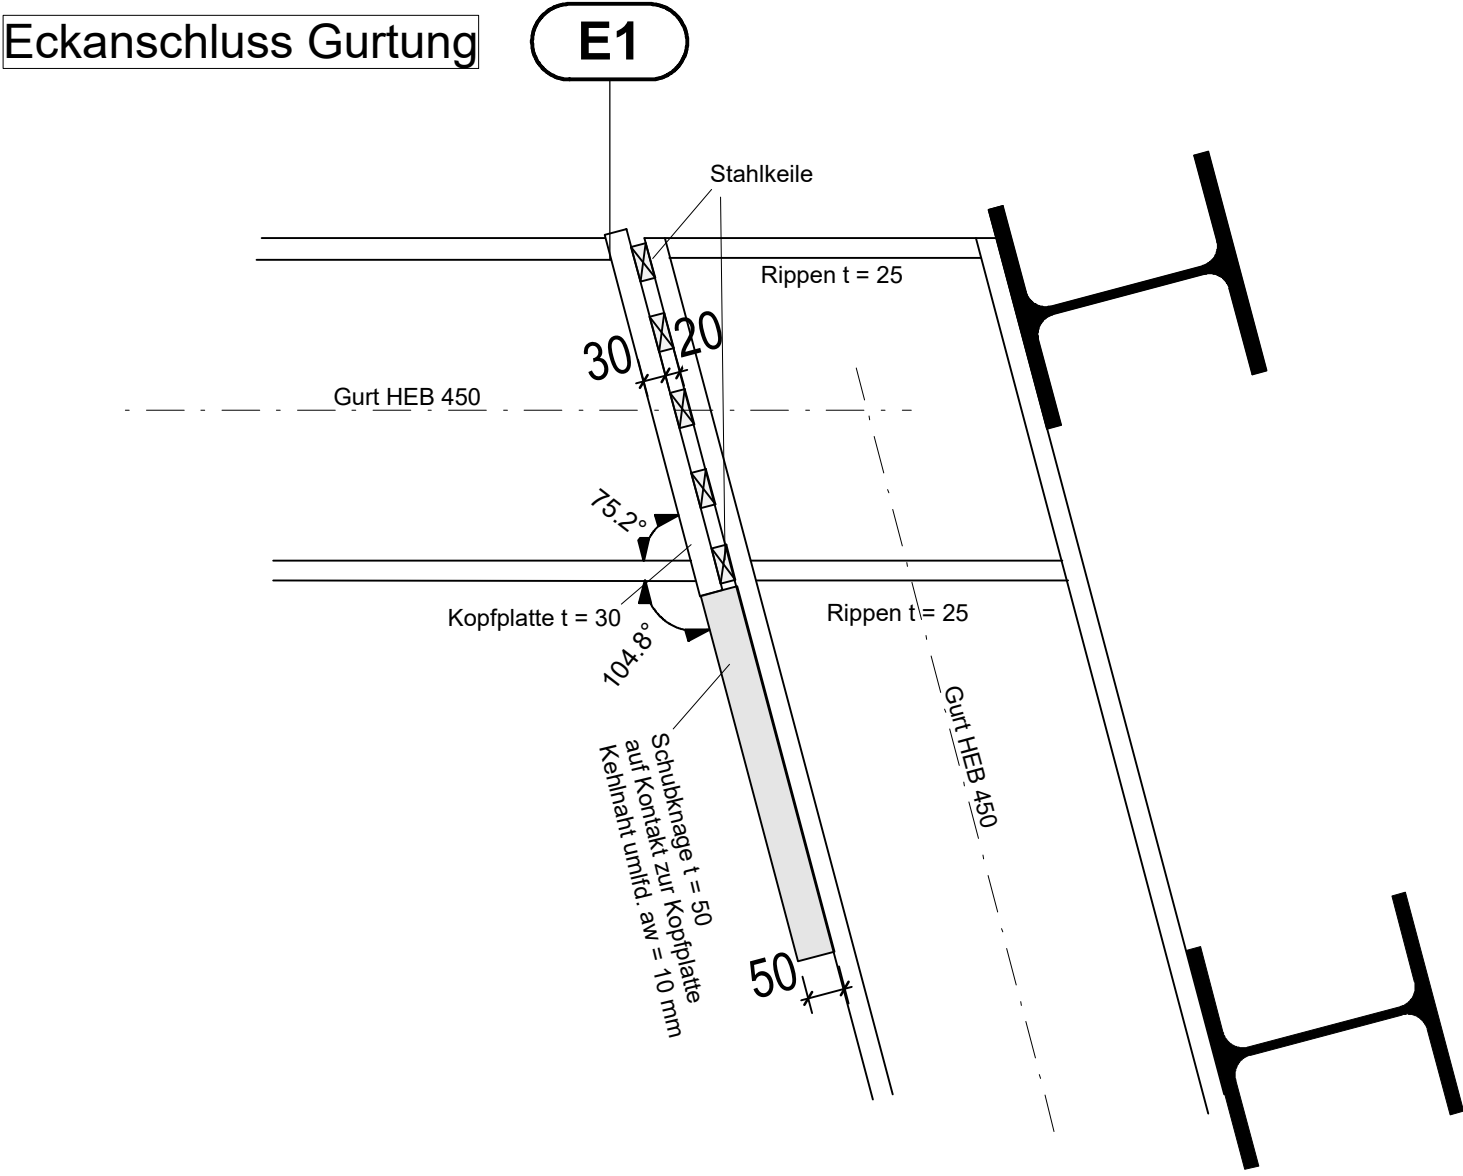

Visualisierungssicht

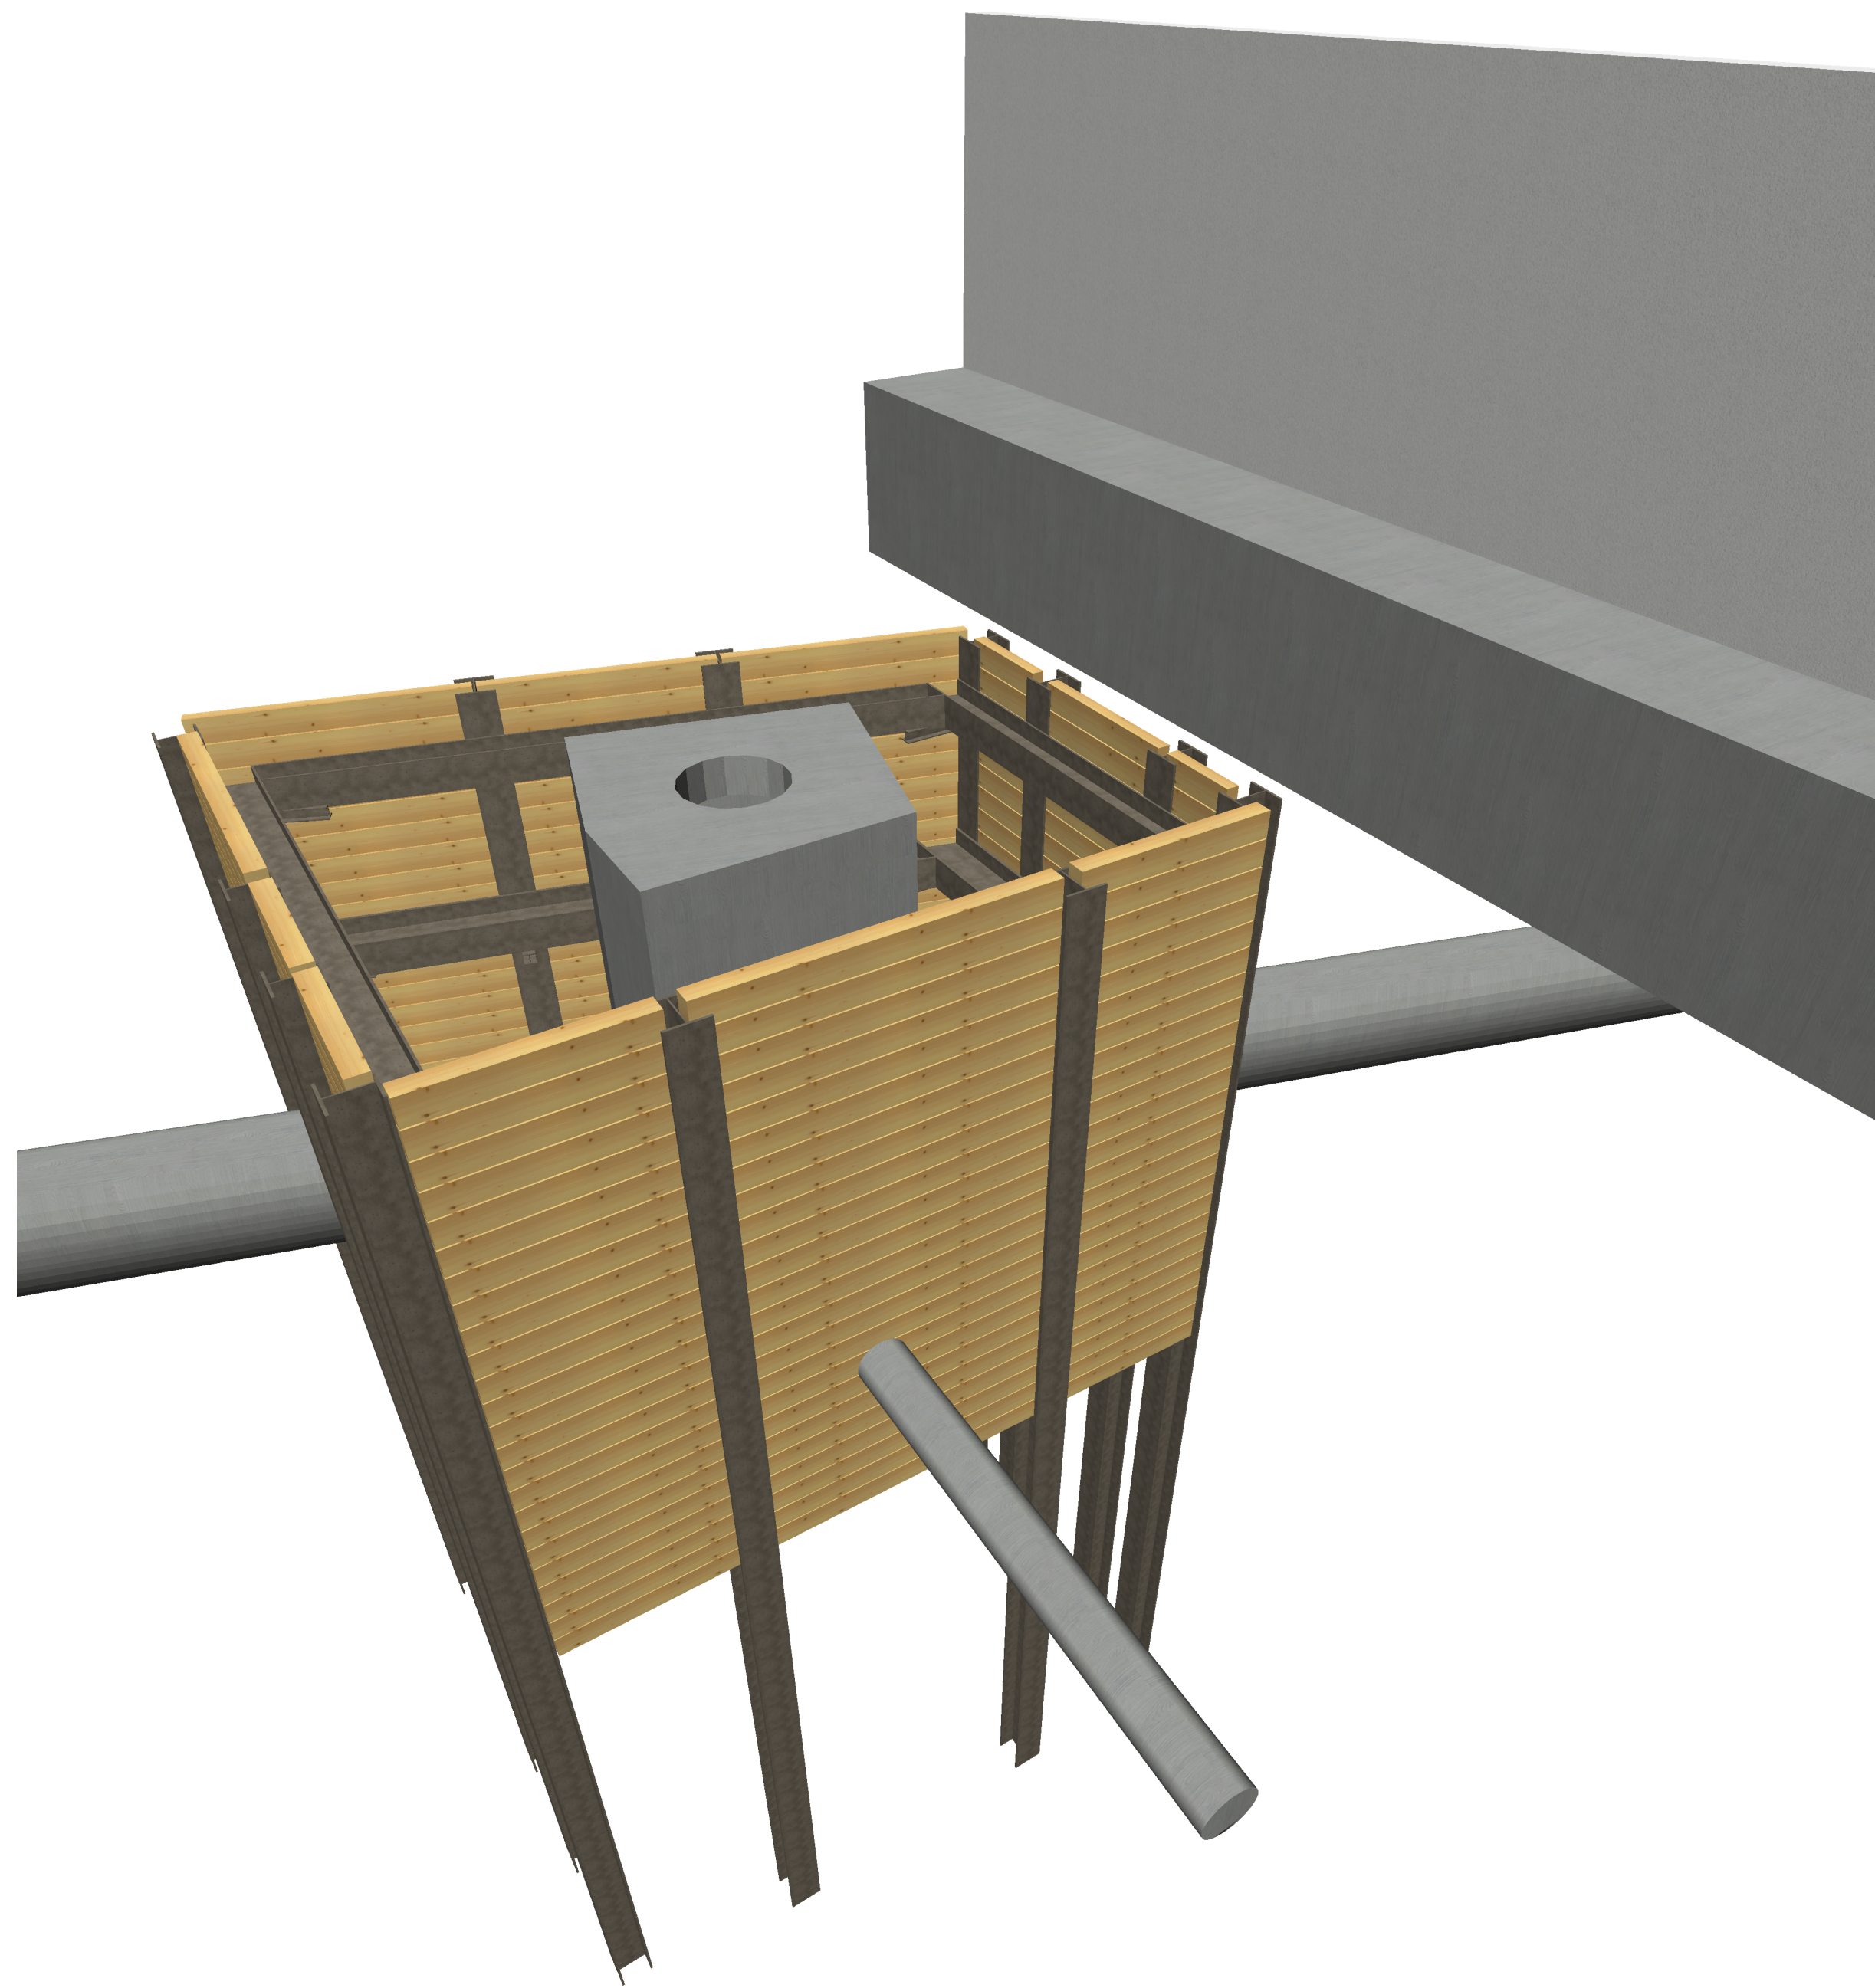

Hinweis
Dieser Plan dient als Anlage zur Statischen Berechnung.
Endgültige Baustoffe und Abmessungen gem. Ausführungsplanung des AN.

- Hinweise**
- Die Verbauträger sind in vorgebohrte Löcher einzubringen. Für die Verrohrung sind die Angaben des Bodengutachters zu beachten.
 - Die Einzeile der Ausfachung müssen auf mind. 1/5 der Flanscbreite aufliegen und sind mit Keilen oder gleichwertigen Mitteln unverschieblich gegen den Boden zu pressen und mit Sicherungslatten zu fixieren.
 - Die Ausfachung ist mit dem Aushub fortschreitend einzubringen. Mit dem Einbringen ist spätestens mit einer Aushubtiefe von 1,25 m zu beginnen. Die weitere maximale Differenz zwischen Aushub- und Ausfachungshöhe sollte 0,5 m betragen.
 - Die Bohlen sind abschnittsweise von unten nach oben einzubauen und mit Bodenmaterial zu verfüllen. Die jeweils unterste Bohle wird mit Holzwole hinterstopft.
 - Bohlen mit einer Länge bis 1,70 m können mit einer Stärke von 10 cm verbaut werden. Für alle anderen Bohlen, die diese Länge überschreiten, ist eine Stärke von 14 cm zu wählen.
 - Die Anpassung der Bohlen an die Aussparungen erfolgt örtlich nach Wahl des Auftragnehmers.

Bezugshöhe ± 0,00 = +108,14 NNH			
f			
e			
d			
c			
b			
a	09.04.2026	Rz / Ho	Anpassung Höhenlage Schacht, Einarbeitung Änderungen durch Stollen
0	31.01.2026	Rz / Ho	Plan erstellt
Index	Datum	Name	Änderung
ELW - Entsorgungsbetriebe Wiesbaden Unter Zwerchstraße 120 6525 Wiesbaden			ELW
Entwurf Dr. Pecher AG - Schillerstr. 11a - 55116 Mainz Telefon 06131/9879910 - www.pecher.de			pecher
TWPL VERHEYEN - INGENIEURE GmbH & Co KG Lise-Meitner-Straße 11 55129 Mainz Tel. - +49 6131 49509-0 mainz@verheyen-ingenieure.de			VERHEYEN INGENIEURE
Blatt	B / H = 1:399 / 0.841m	Maßstab	max 1:10 min 1:50
Projekt	Hauptsammler Ost, HBF Wiesbaden		
Inhalt	Baugrube für Schacht 10763 (am Rollkontor)		
ID	BG-01a		
			P601a