

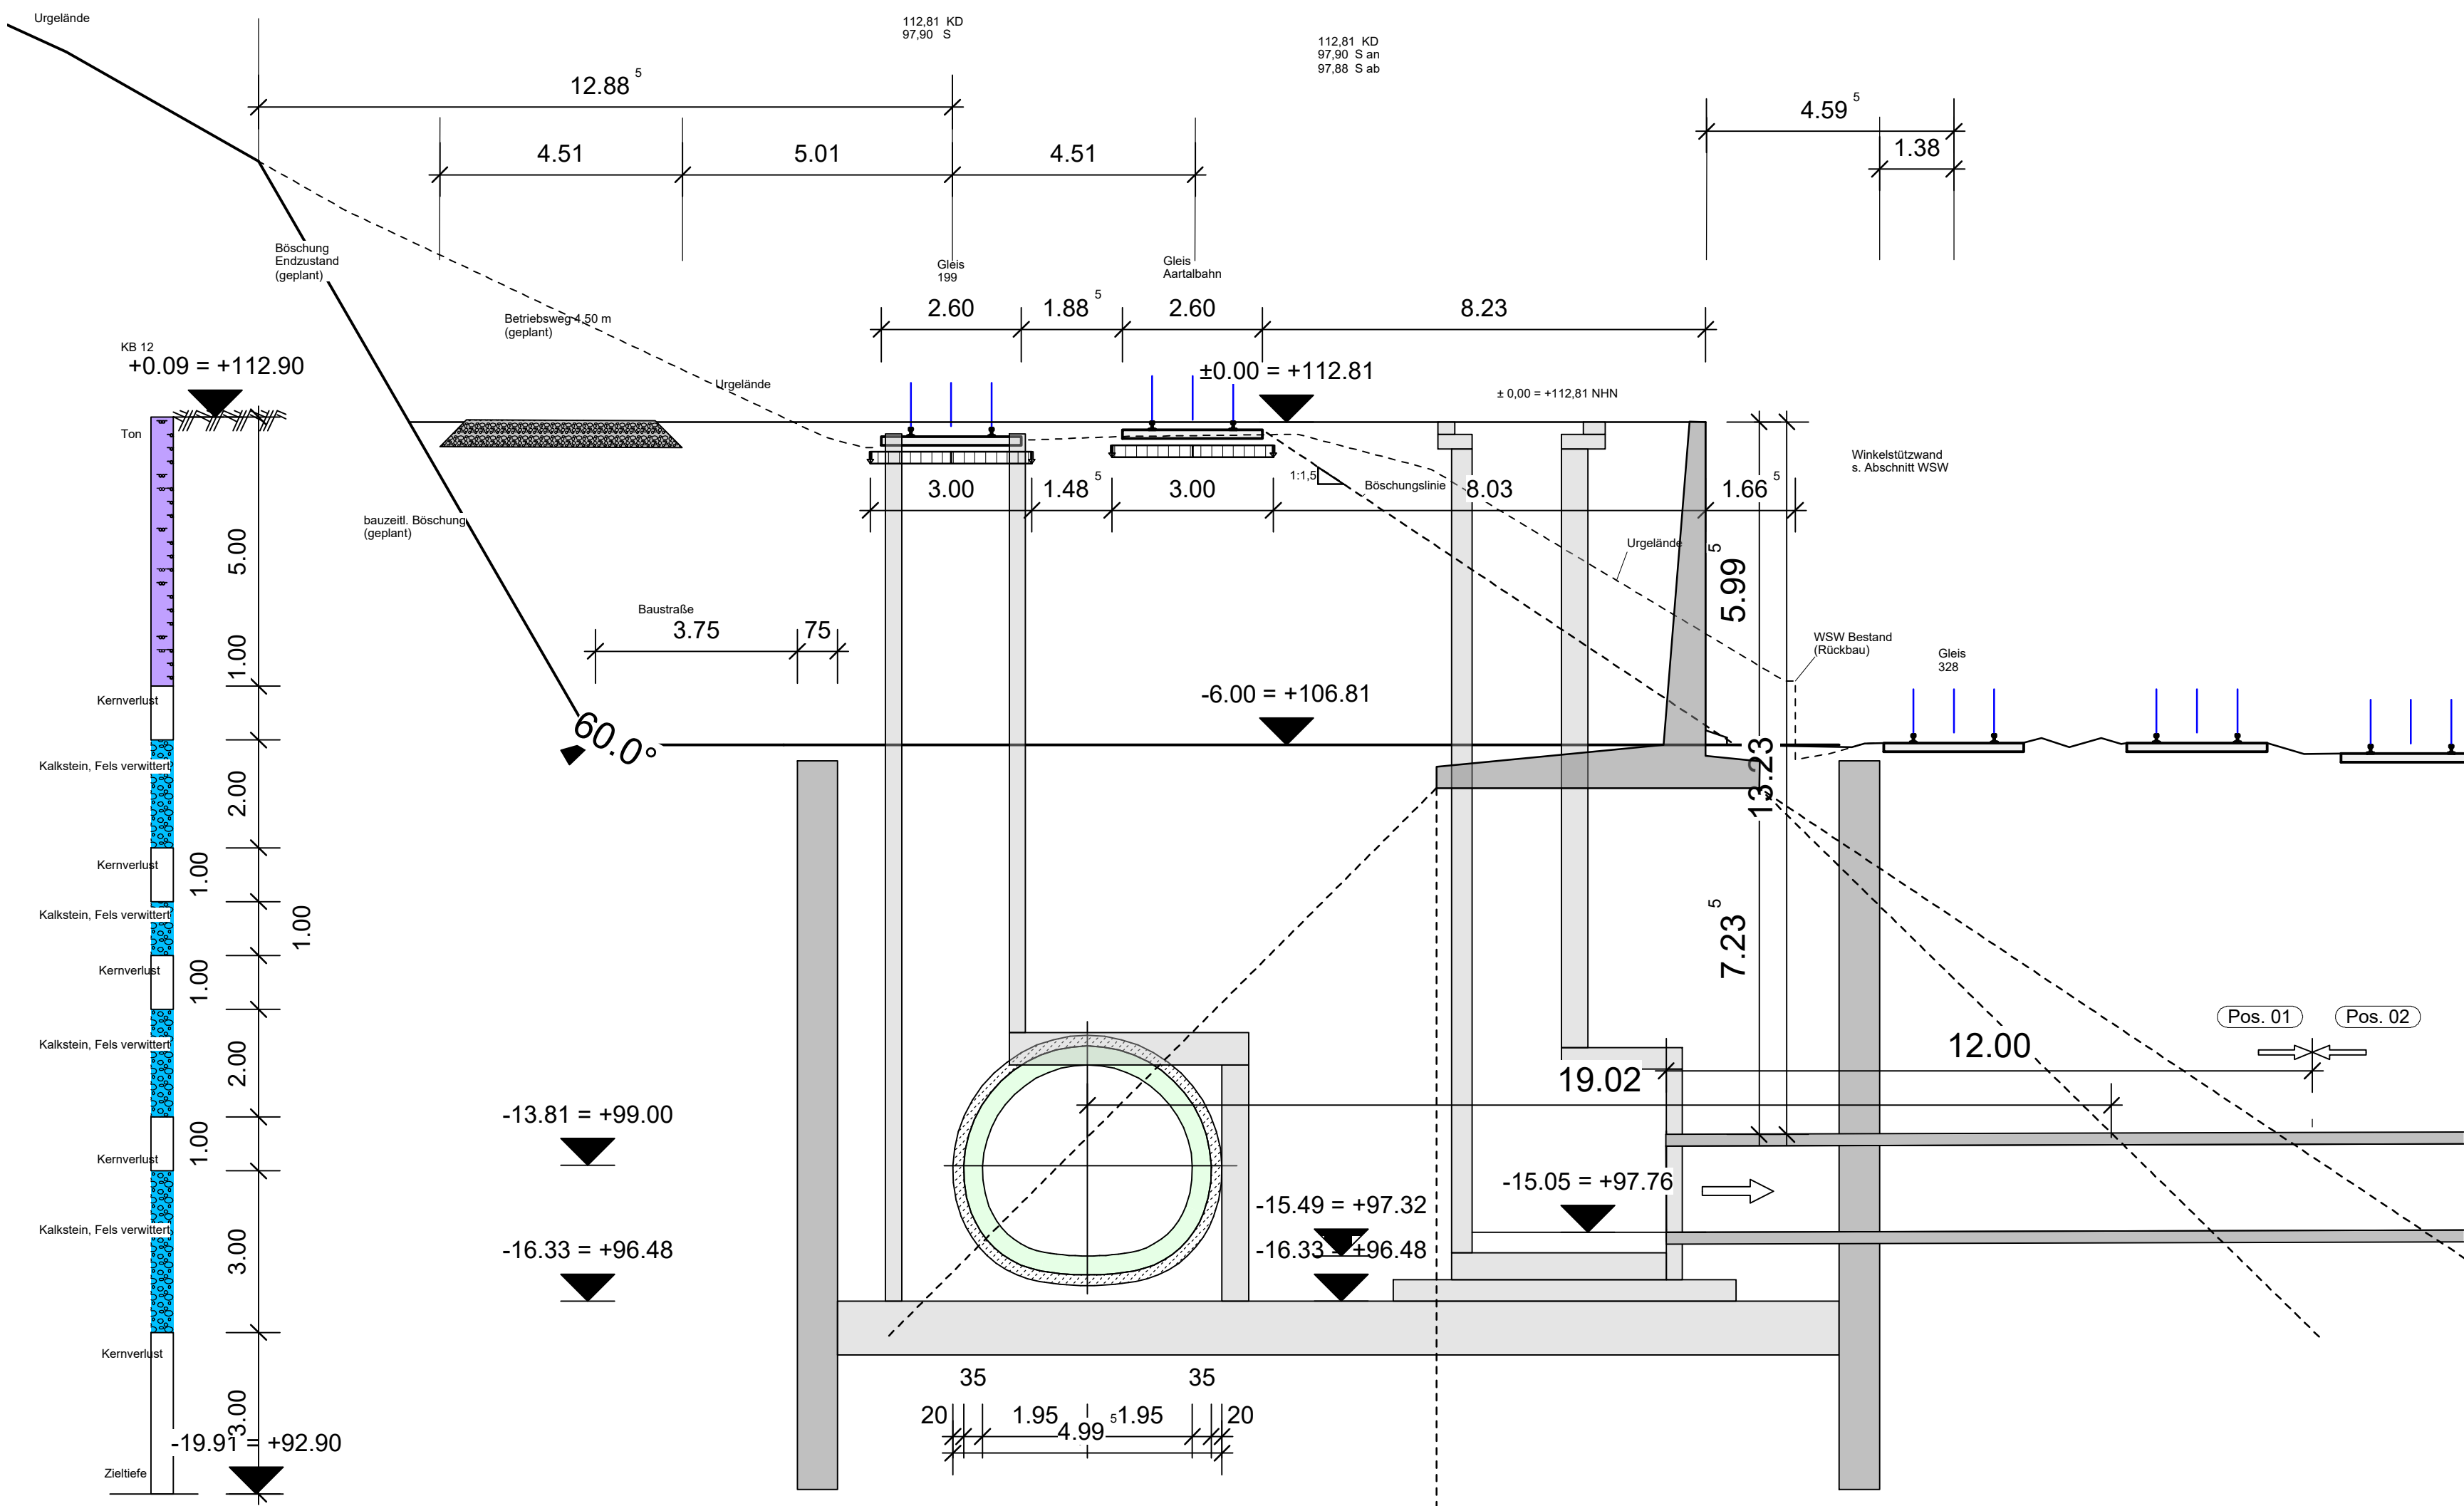



Lägsschnitt Startgrube
M 1:100

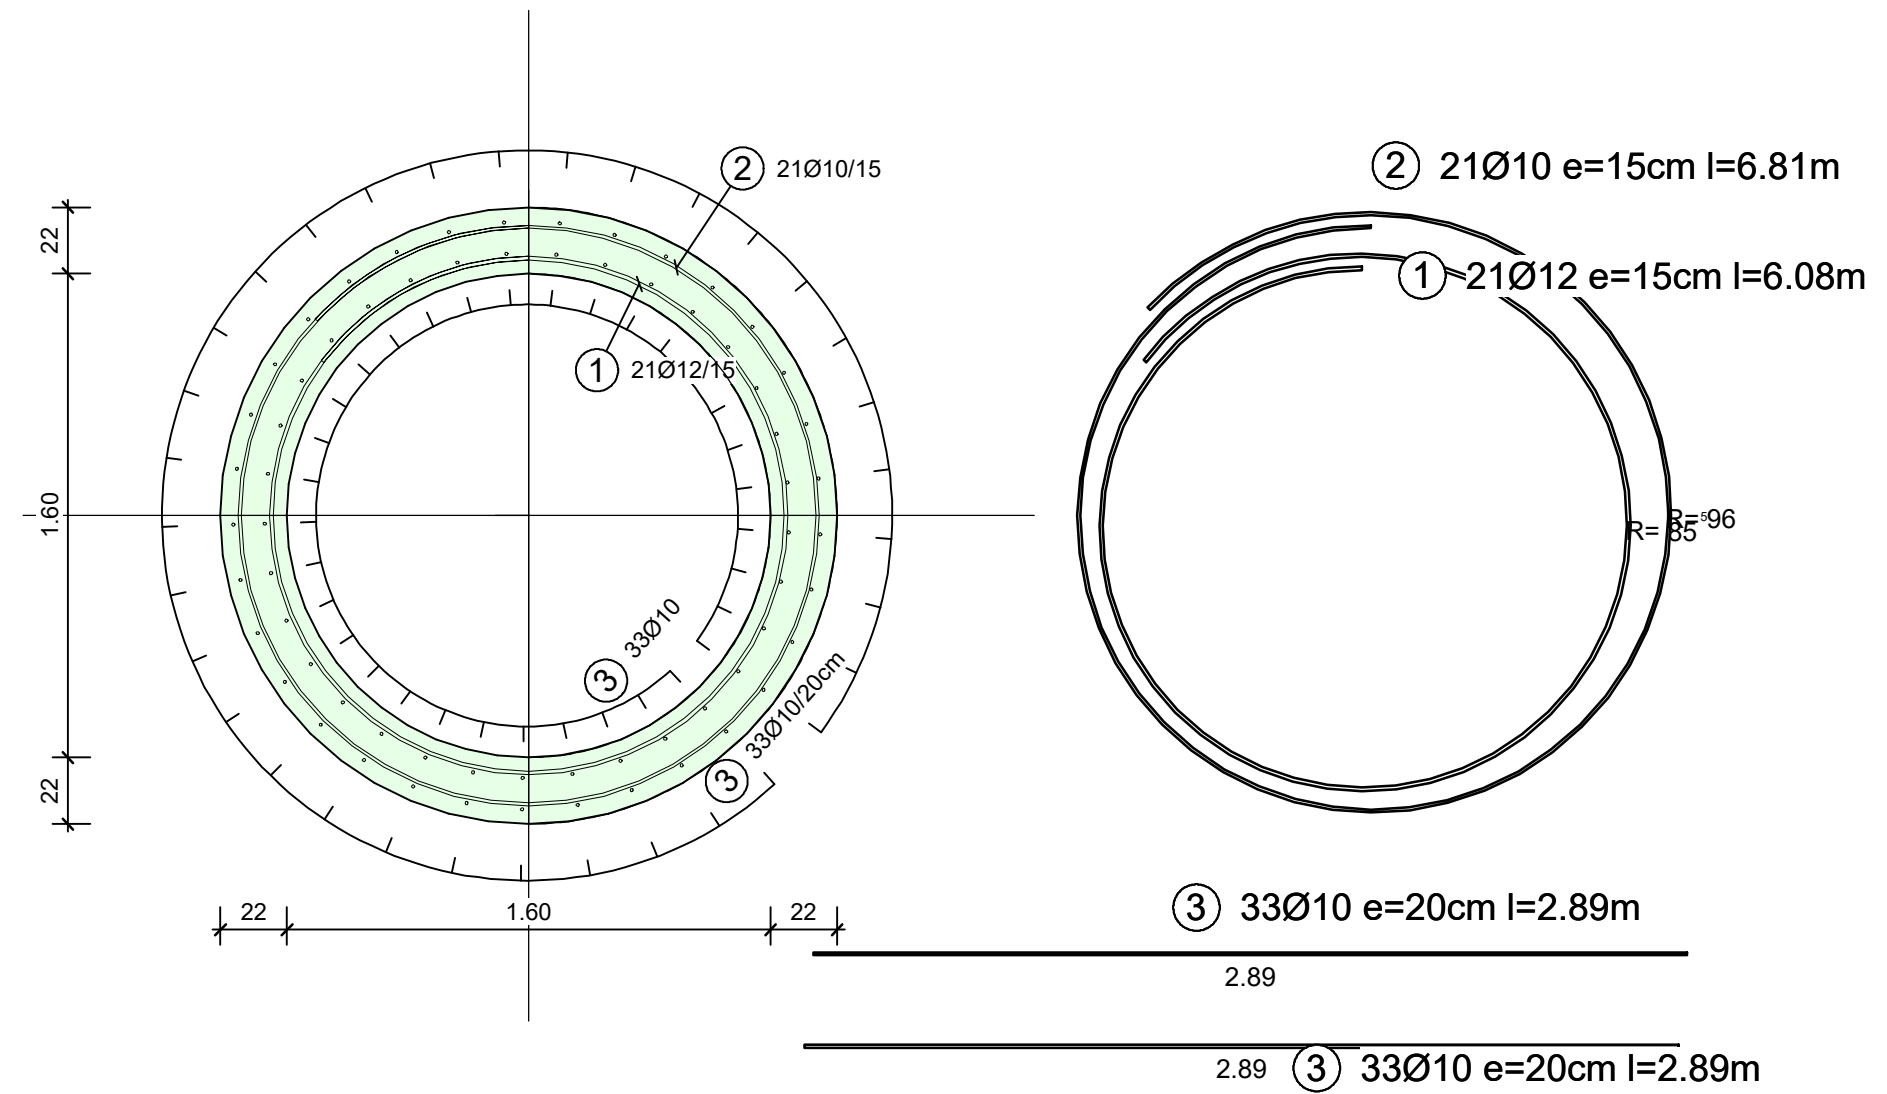

Lägsschnitt Zielgrube
M 1:100

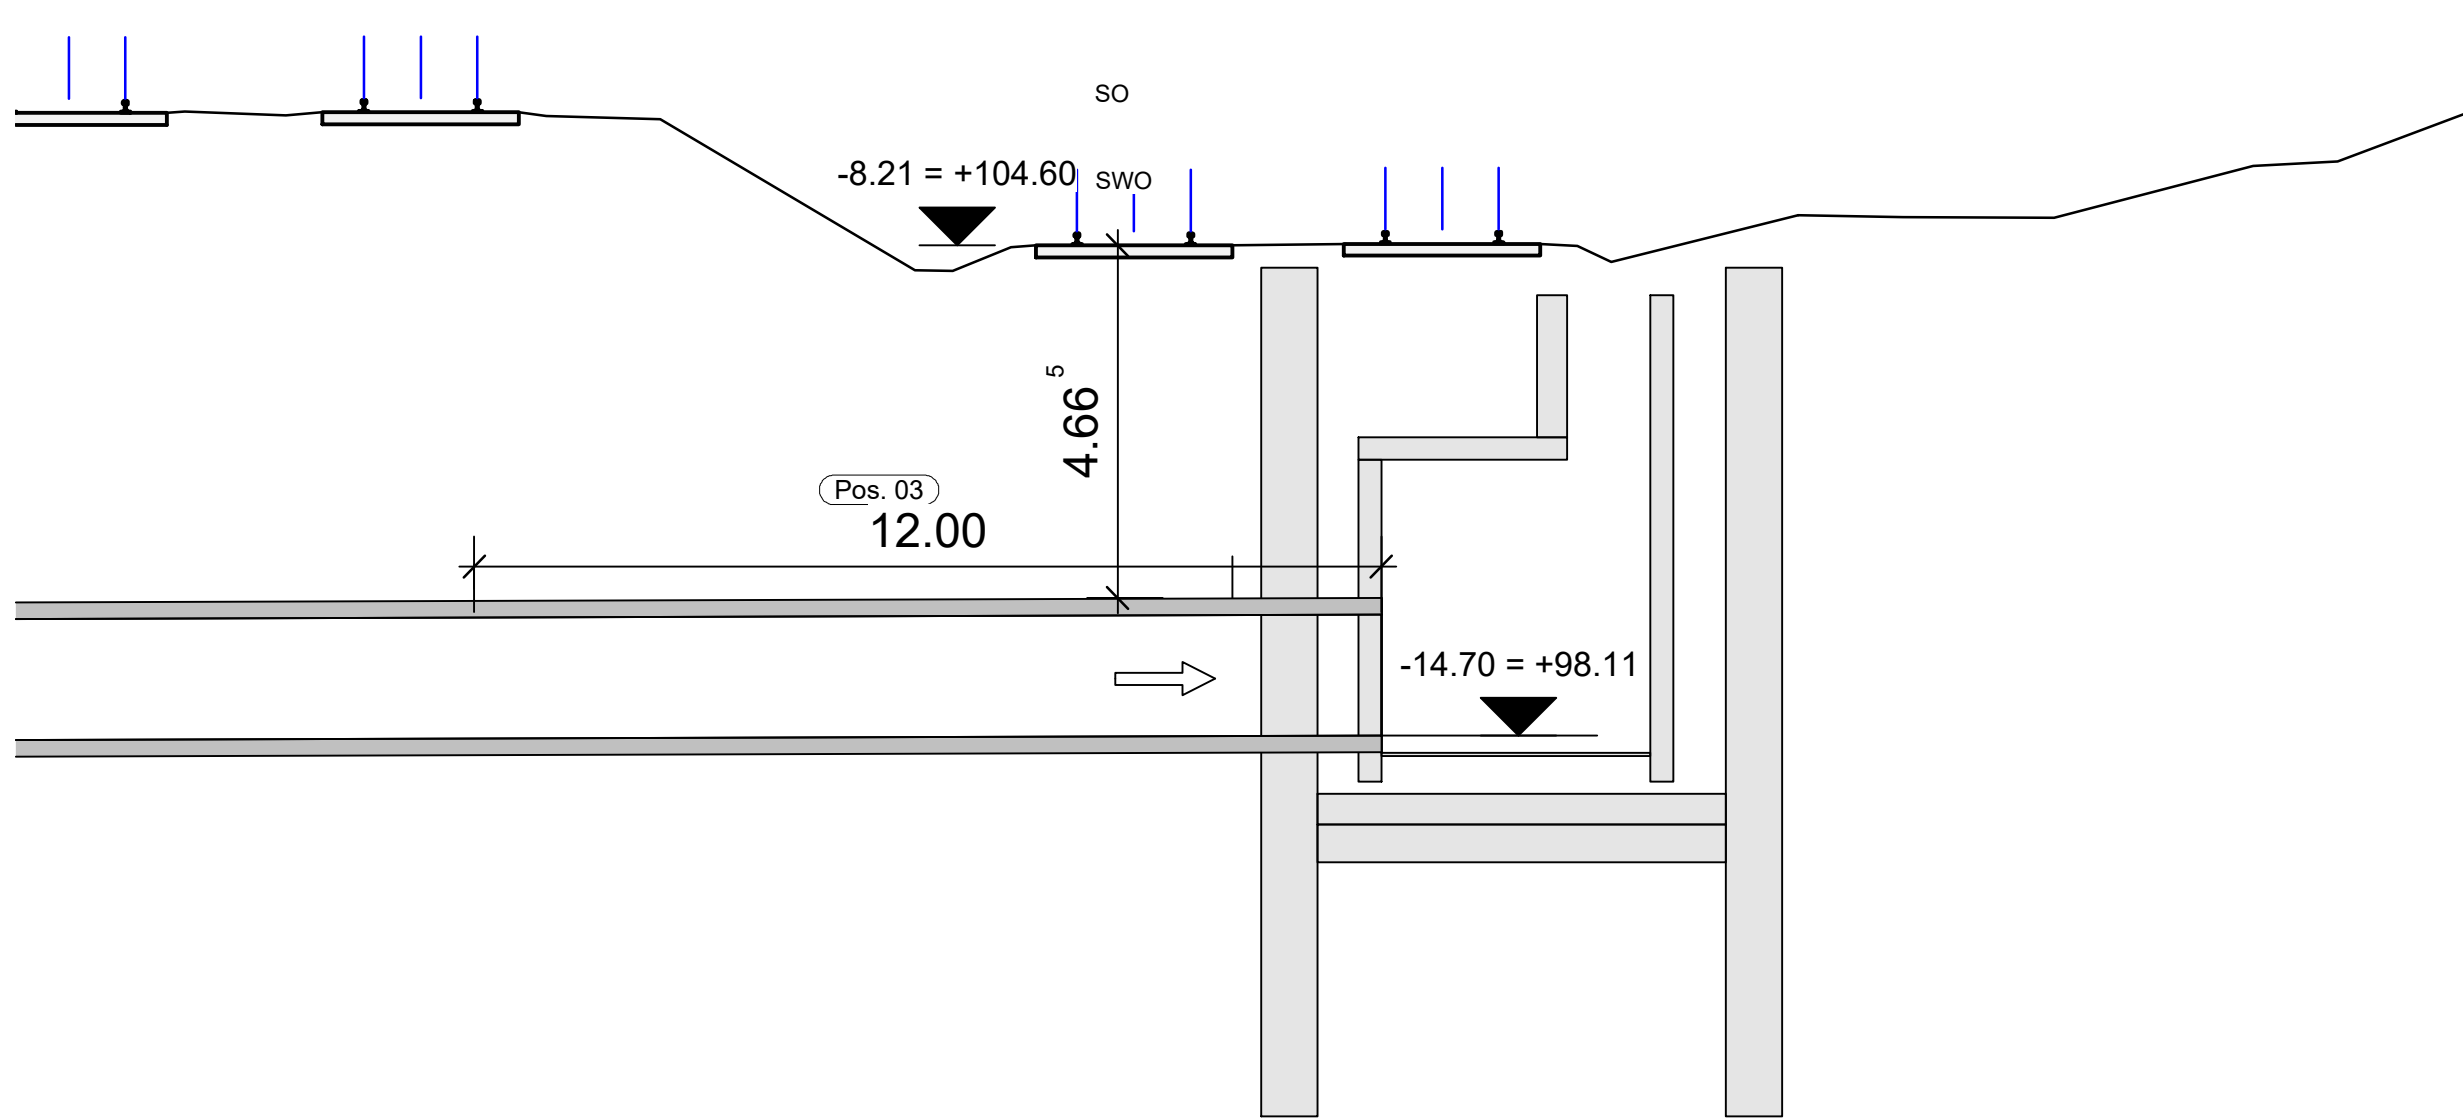

Längsschnitt
M 1:200

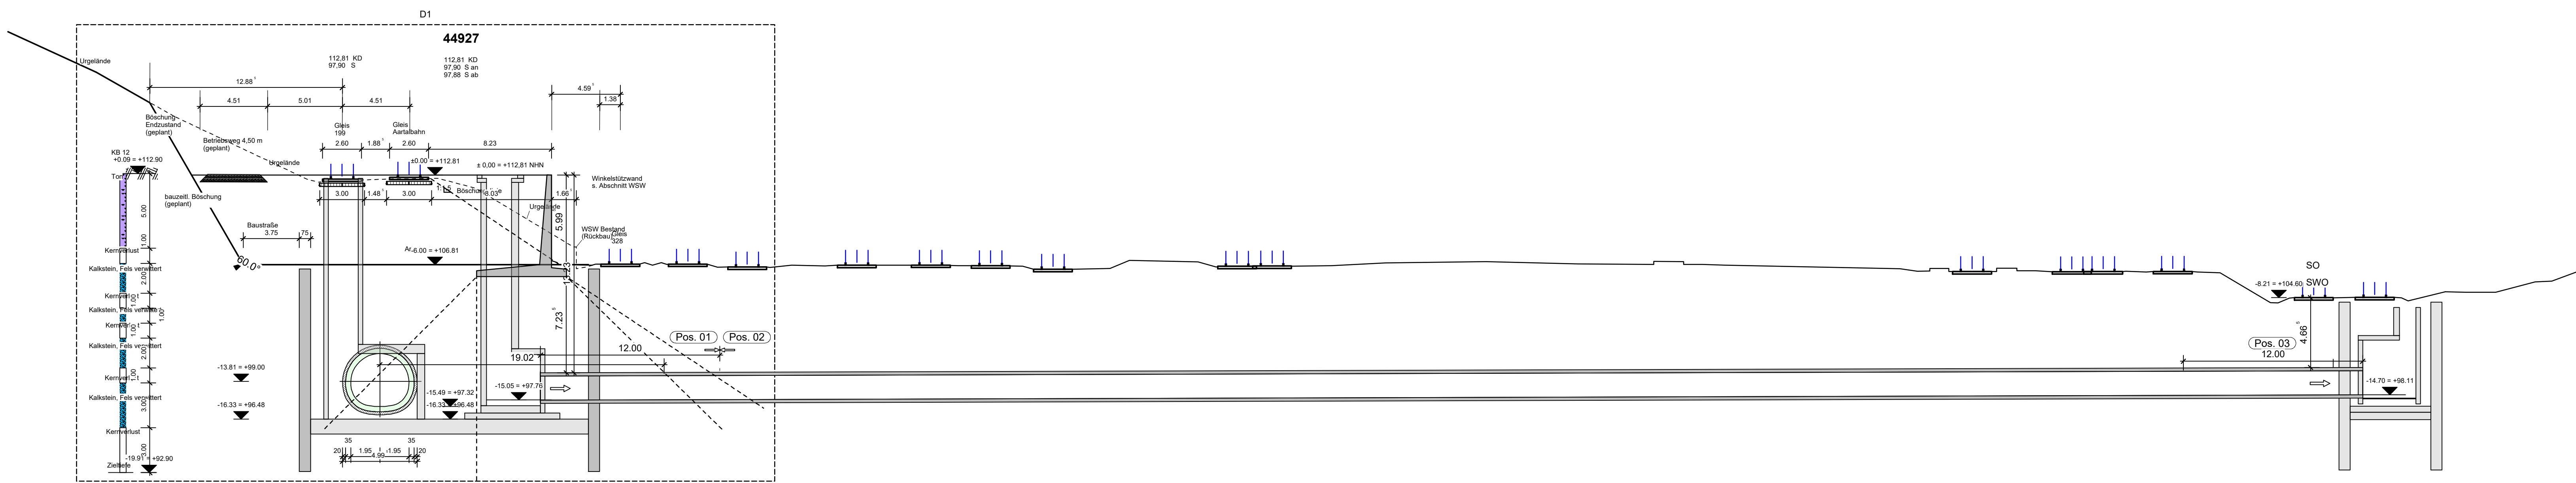

Bezugshöhe ± 0,00 = +112,81 NHN			
f			
e			
d			
c			
b			
a			
0	27.01.2026	Ho	Plan erstellt
Index	Datum	Name	Änderung
ELW - Entsorgungsbetriebe Wiesbaden Unterer Zwerchweg 120 6525 Wiesbaden		ELW	
Entwurf Dr. Pecher AG - Schillerstr. 11a - 55116 Mainz Telefon 06131/9879910 - www.pecher.de		pecher	
TWPL VERHEYEN - INGENIEURE GmbH & Co.KG Lise-Meitner-Straße 11 55129 Mainz		Tel.: +49 6131 49509-0 mainz@verheyen-ingenieure.de	
Blatt B / H = 1:189 / 0.841m		Maßstab max 1:25 min 1:200	
Projekt Hauptsammler Ost, HBF Wiesbaden		Plot 02.02.2026	
Inhalt Rohrvortrieb Gleisquerung		Bauteil RVT-01	
ID RVT-01		Plan-Nr. / Index P401	