




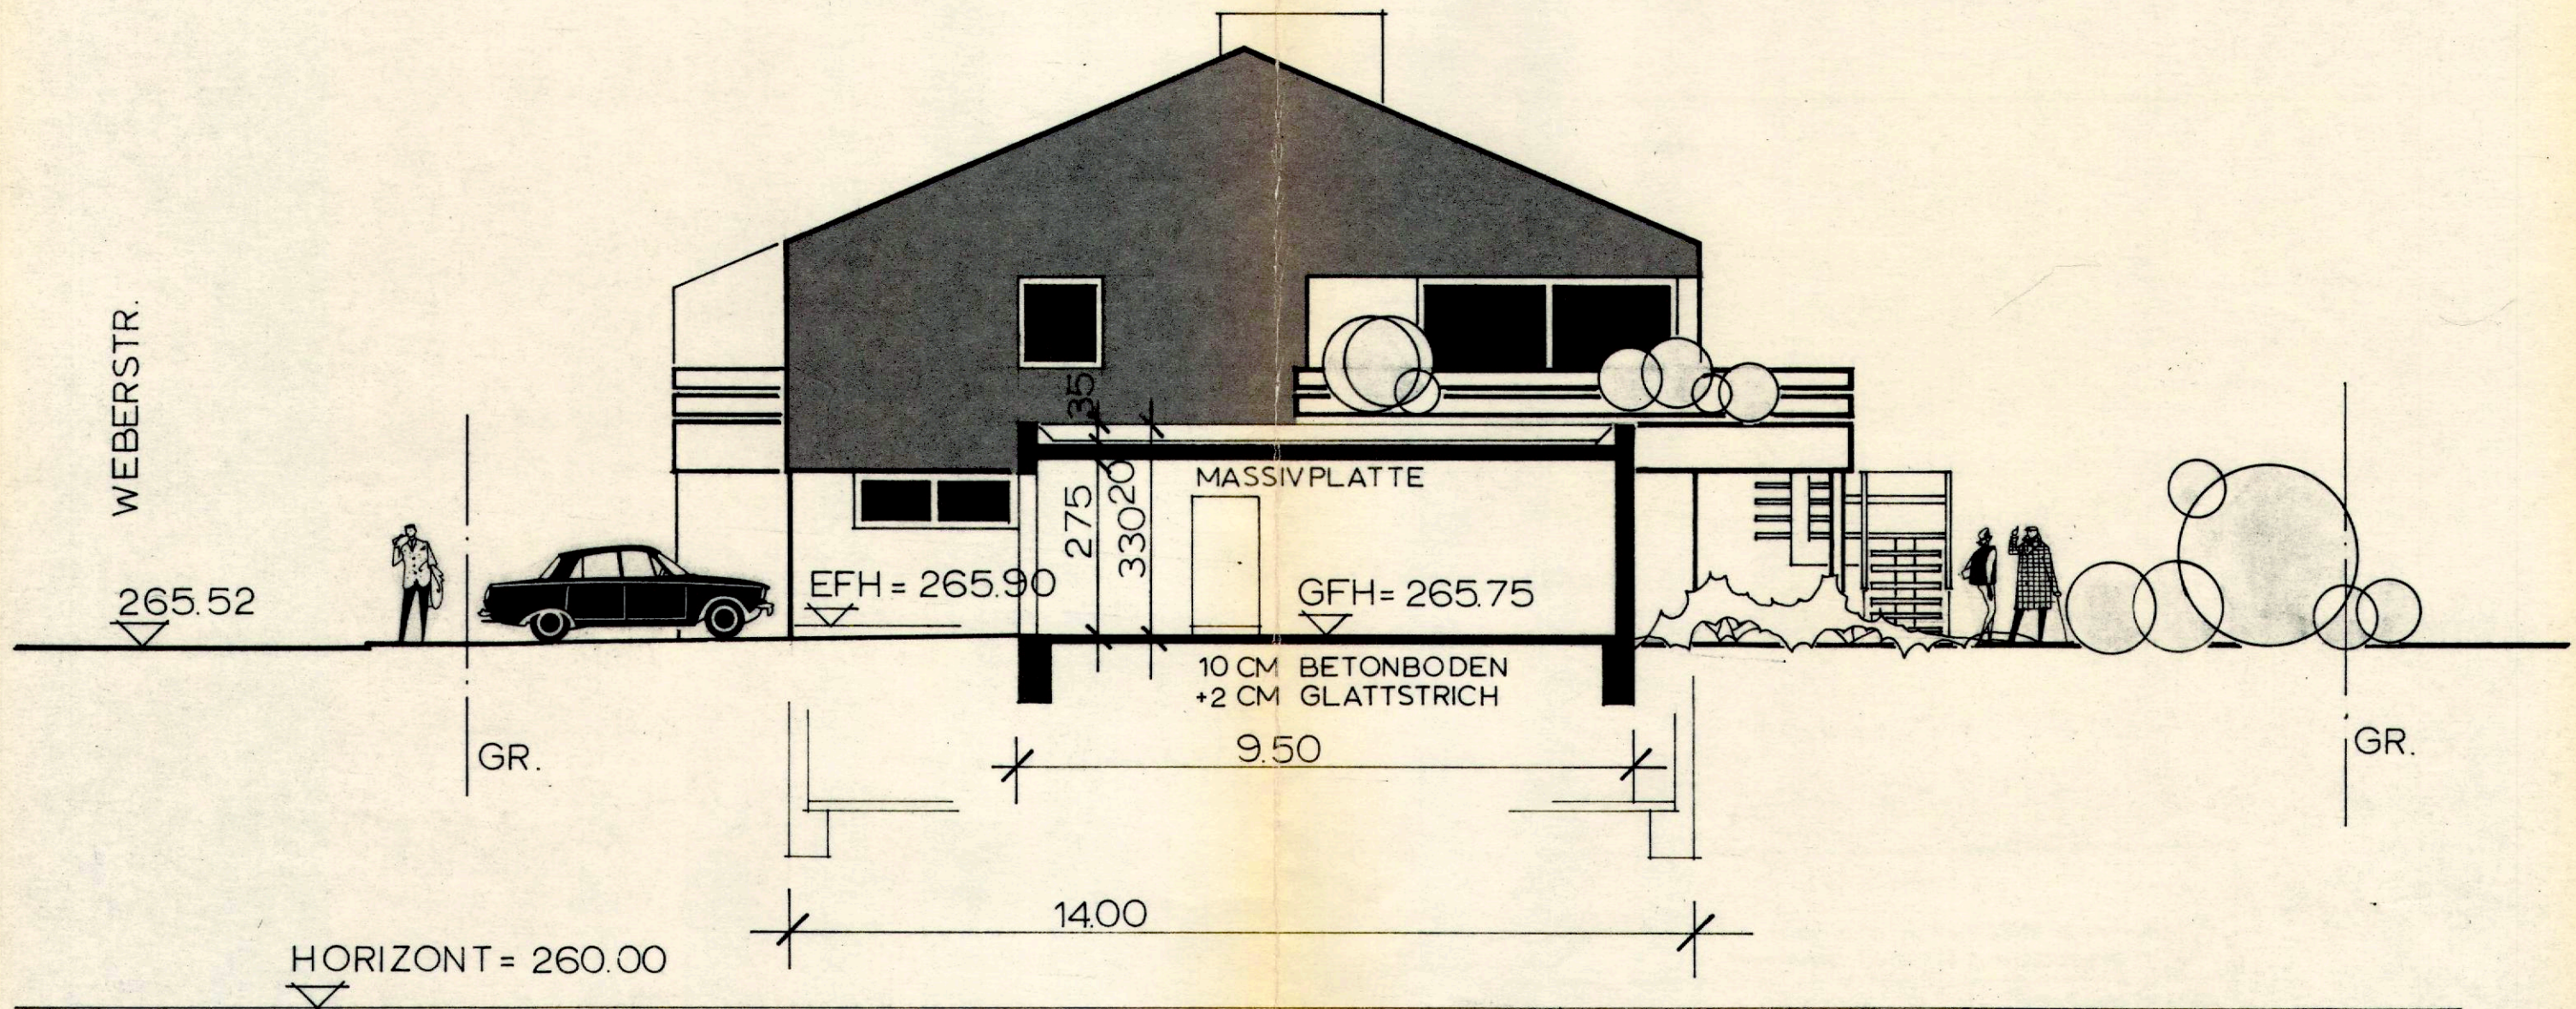


Dipl.-Ing. Walter Aldinger Freier Architekt BDA 7317 Wendlingen / N. Behrstr. 67 F. 07024 / 2036		a
Bauvorhaben:WOHNHAUS U. PRAXIS DR. MED.KAMP WENDLINGEN		
		Mst. 1:100
WESTANSICHT		Bearb. GN
WENDL. den Bauherr:	Wendlingen, den 17.3.1972 Architekt:	

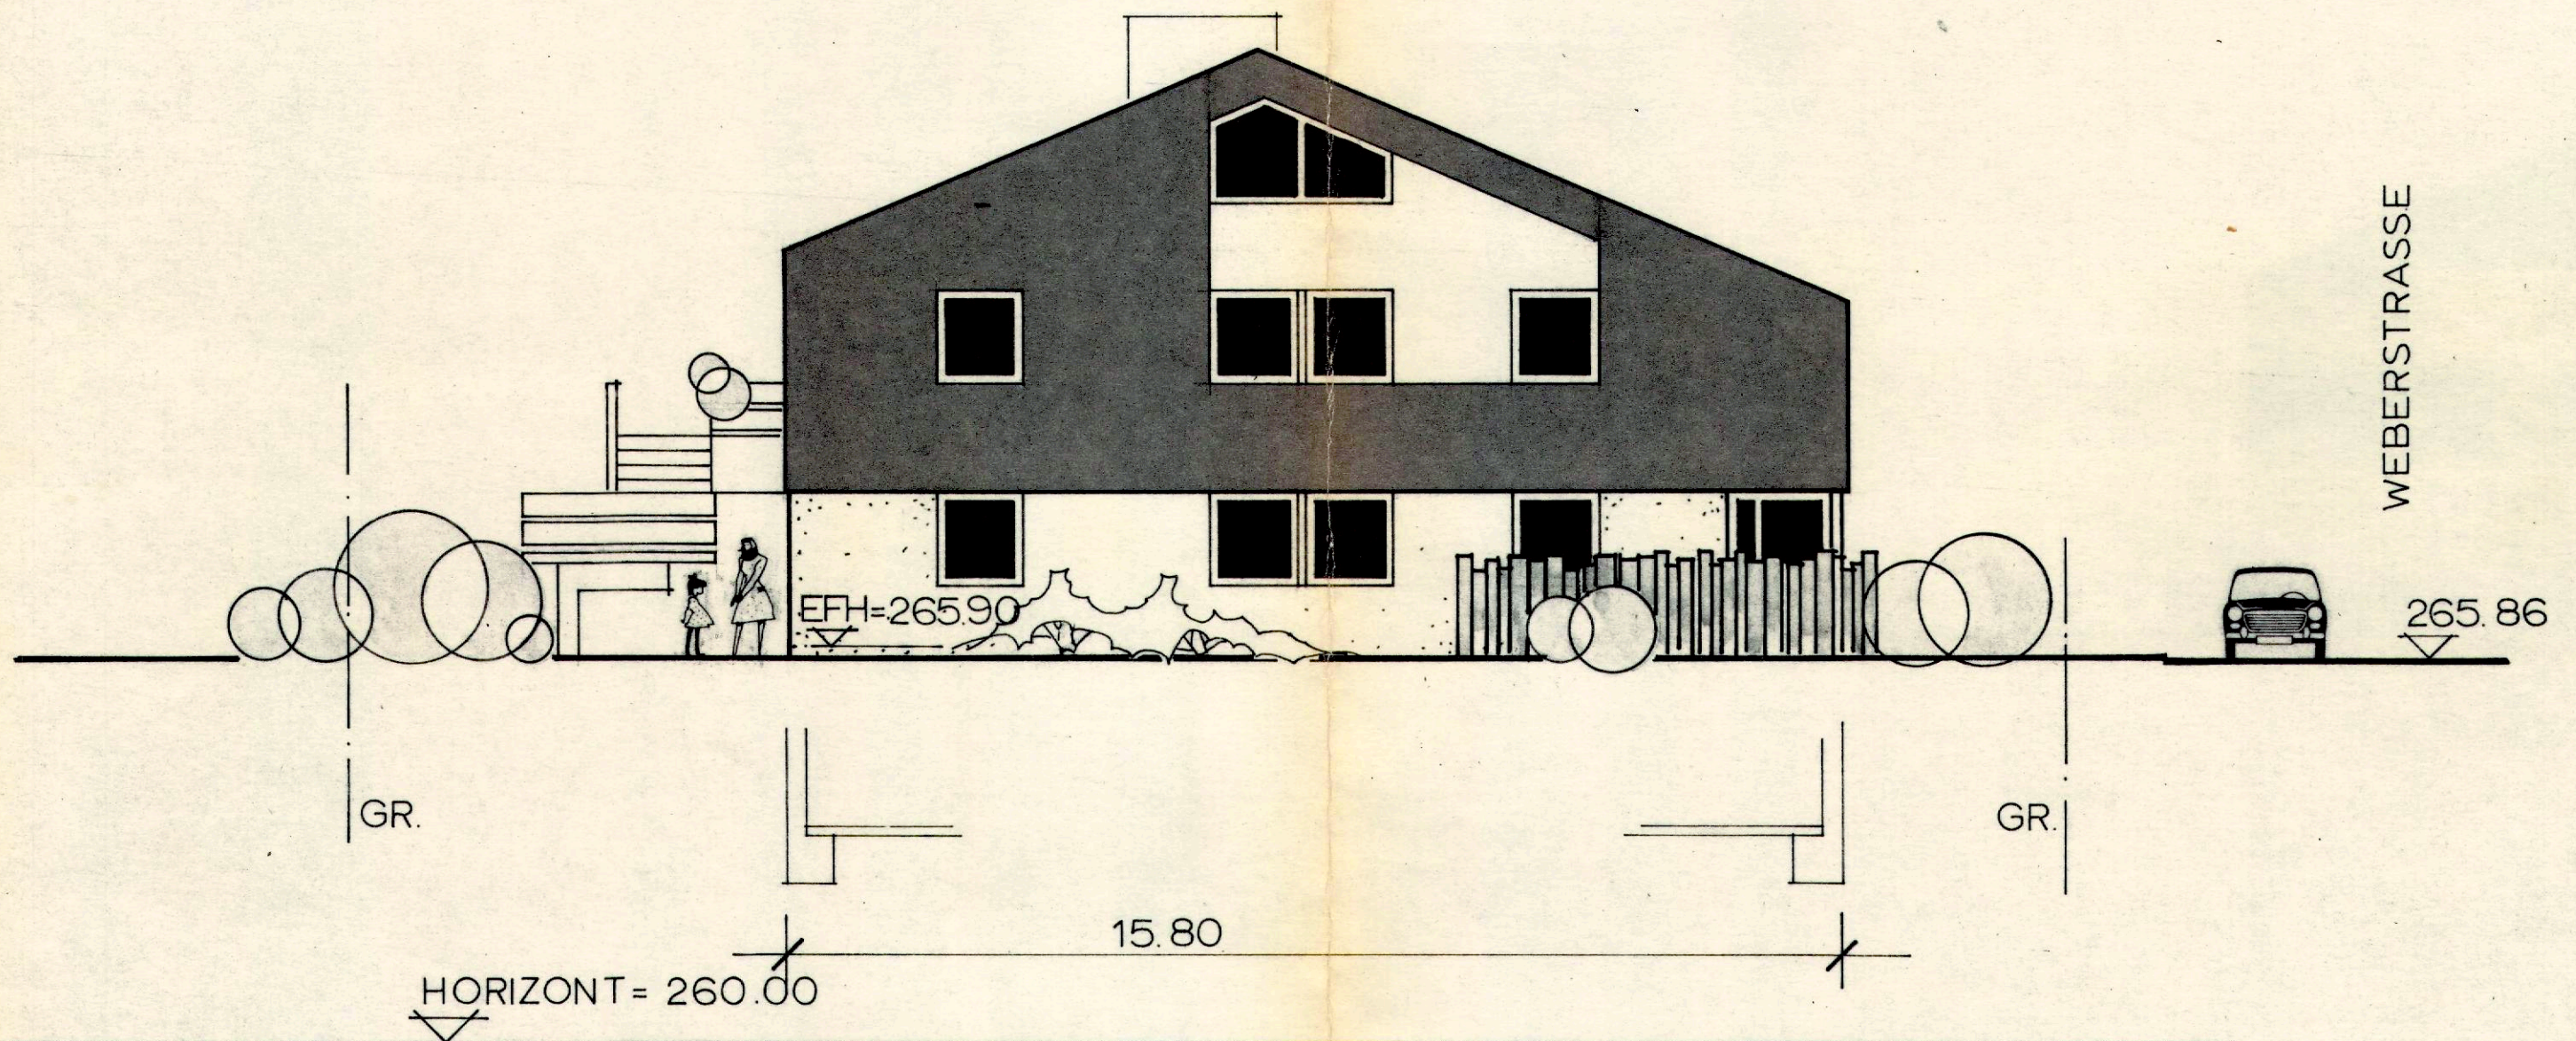


Dipl.-Ing. Walter Aldinger Freier Architekt BDA 7317 Wendlingen/N. Behrstr. 67 F. 07024/2036		a
Bauvorhaben: WOHNHAUS U. PRAXIS DR. MED. KAMP WENDLINGEN		
		Mst. 1:100
		Bearb. GN
OSTANSICHT		
WENDL. den Bauherr:	Wendlingen, den 17.3.1972 Architekt:	

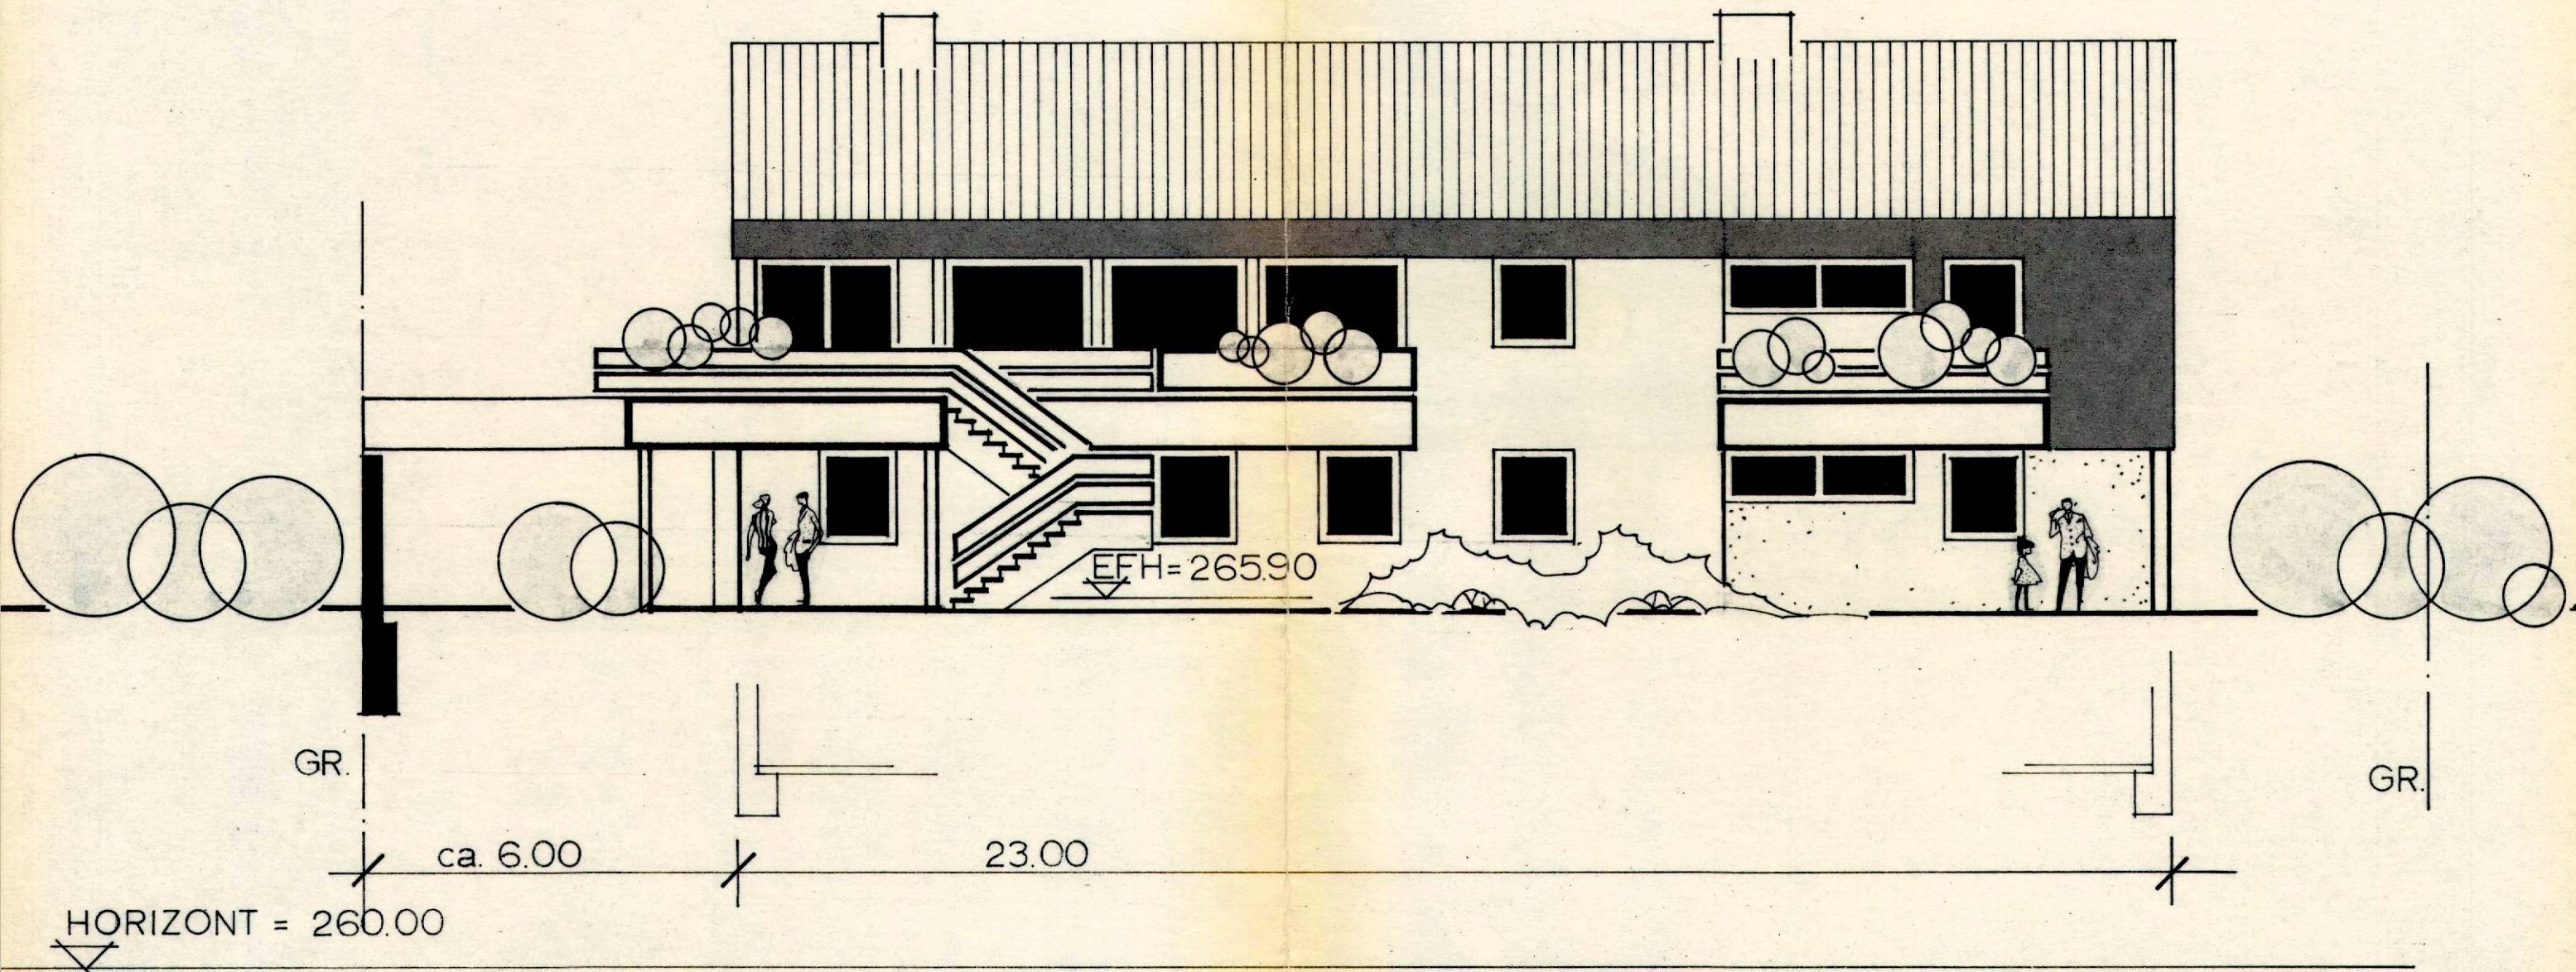

Dipl.-Ing. Walter Aldinger Freier Architekt BDA 7317 Wendlingen / N. Behrstr. 67 F. 07024 / 2036		a
Bauvorhaben:WOHNHAUS U. PRAXIS DR. MED. KAMP WENDLINGEN		
SÜDANSICHT		Mst. 1:100
		Bearb. GN
WENDL. den Bauherr:	Wendlingen, den 17.3.1972 Architekt:	

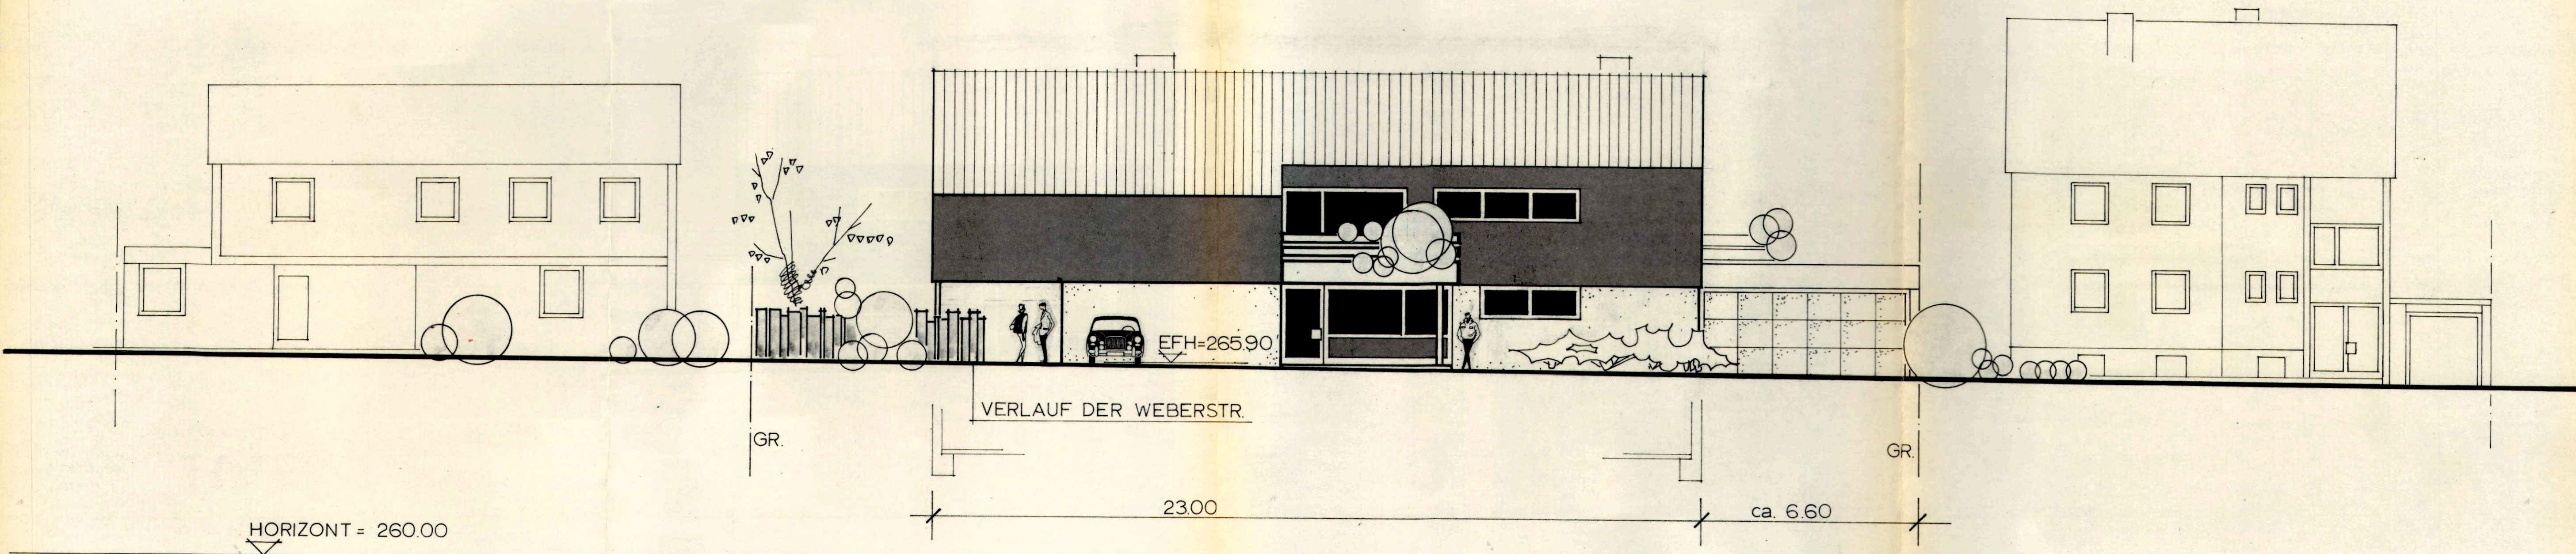

Dipl.-Ing. Walter Aldinger Freier Architekt BDA 7317 Wendlingen / N. Behrstr. 67 F. 07024/2036		a
Bauvorhaben: WOHNHAUS U. PRAXIS DR. MED. KAMP WENDLINGEN		
NORDANSICHT		Mst. 1:100 Bearb. GN
WENDL. den Bauherr:	Wendlingen, den 17.4.1972 Architekt:	

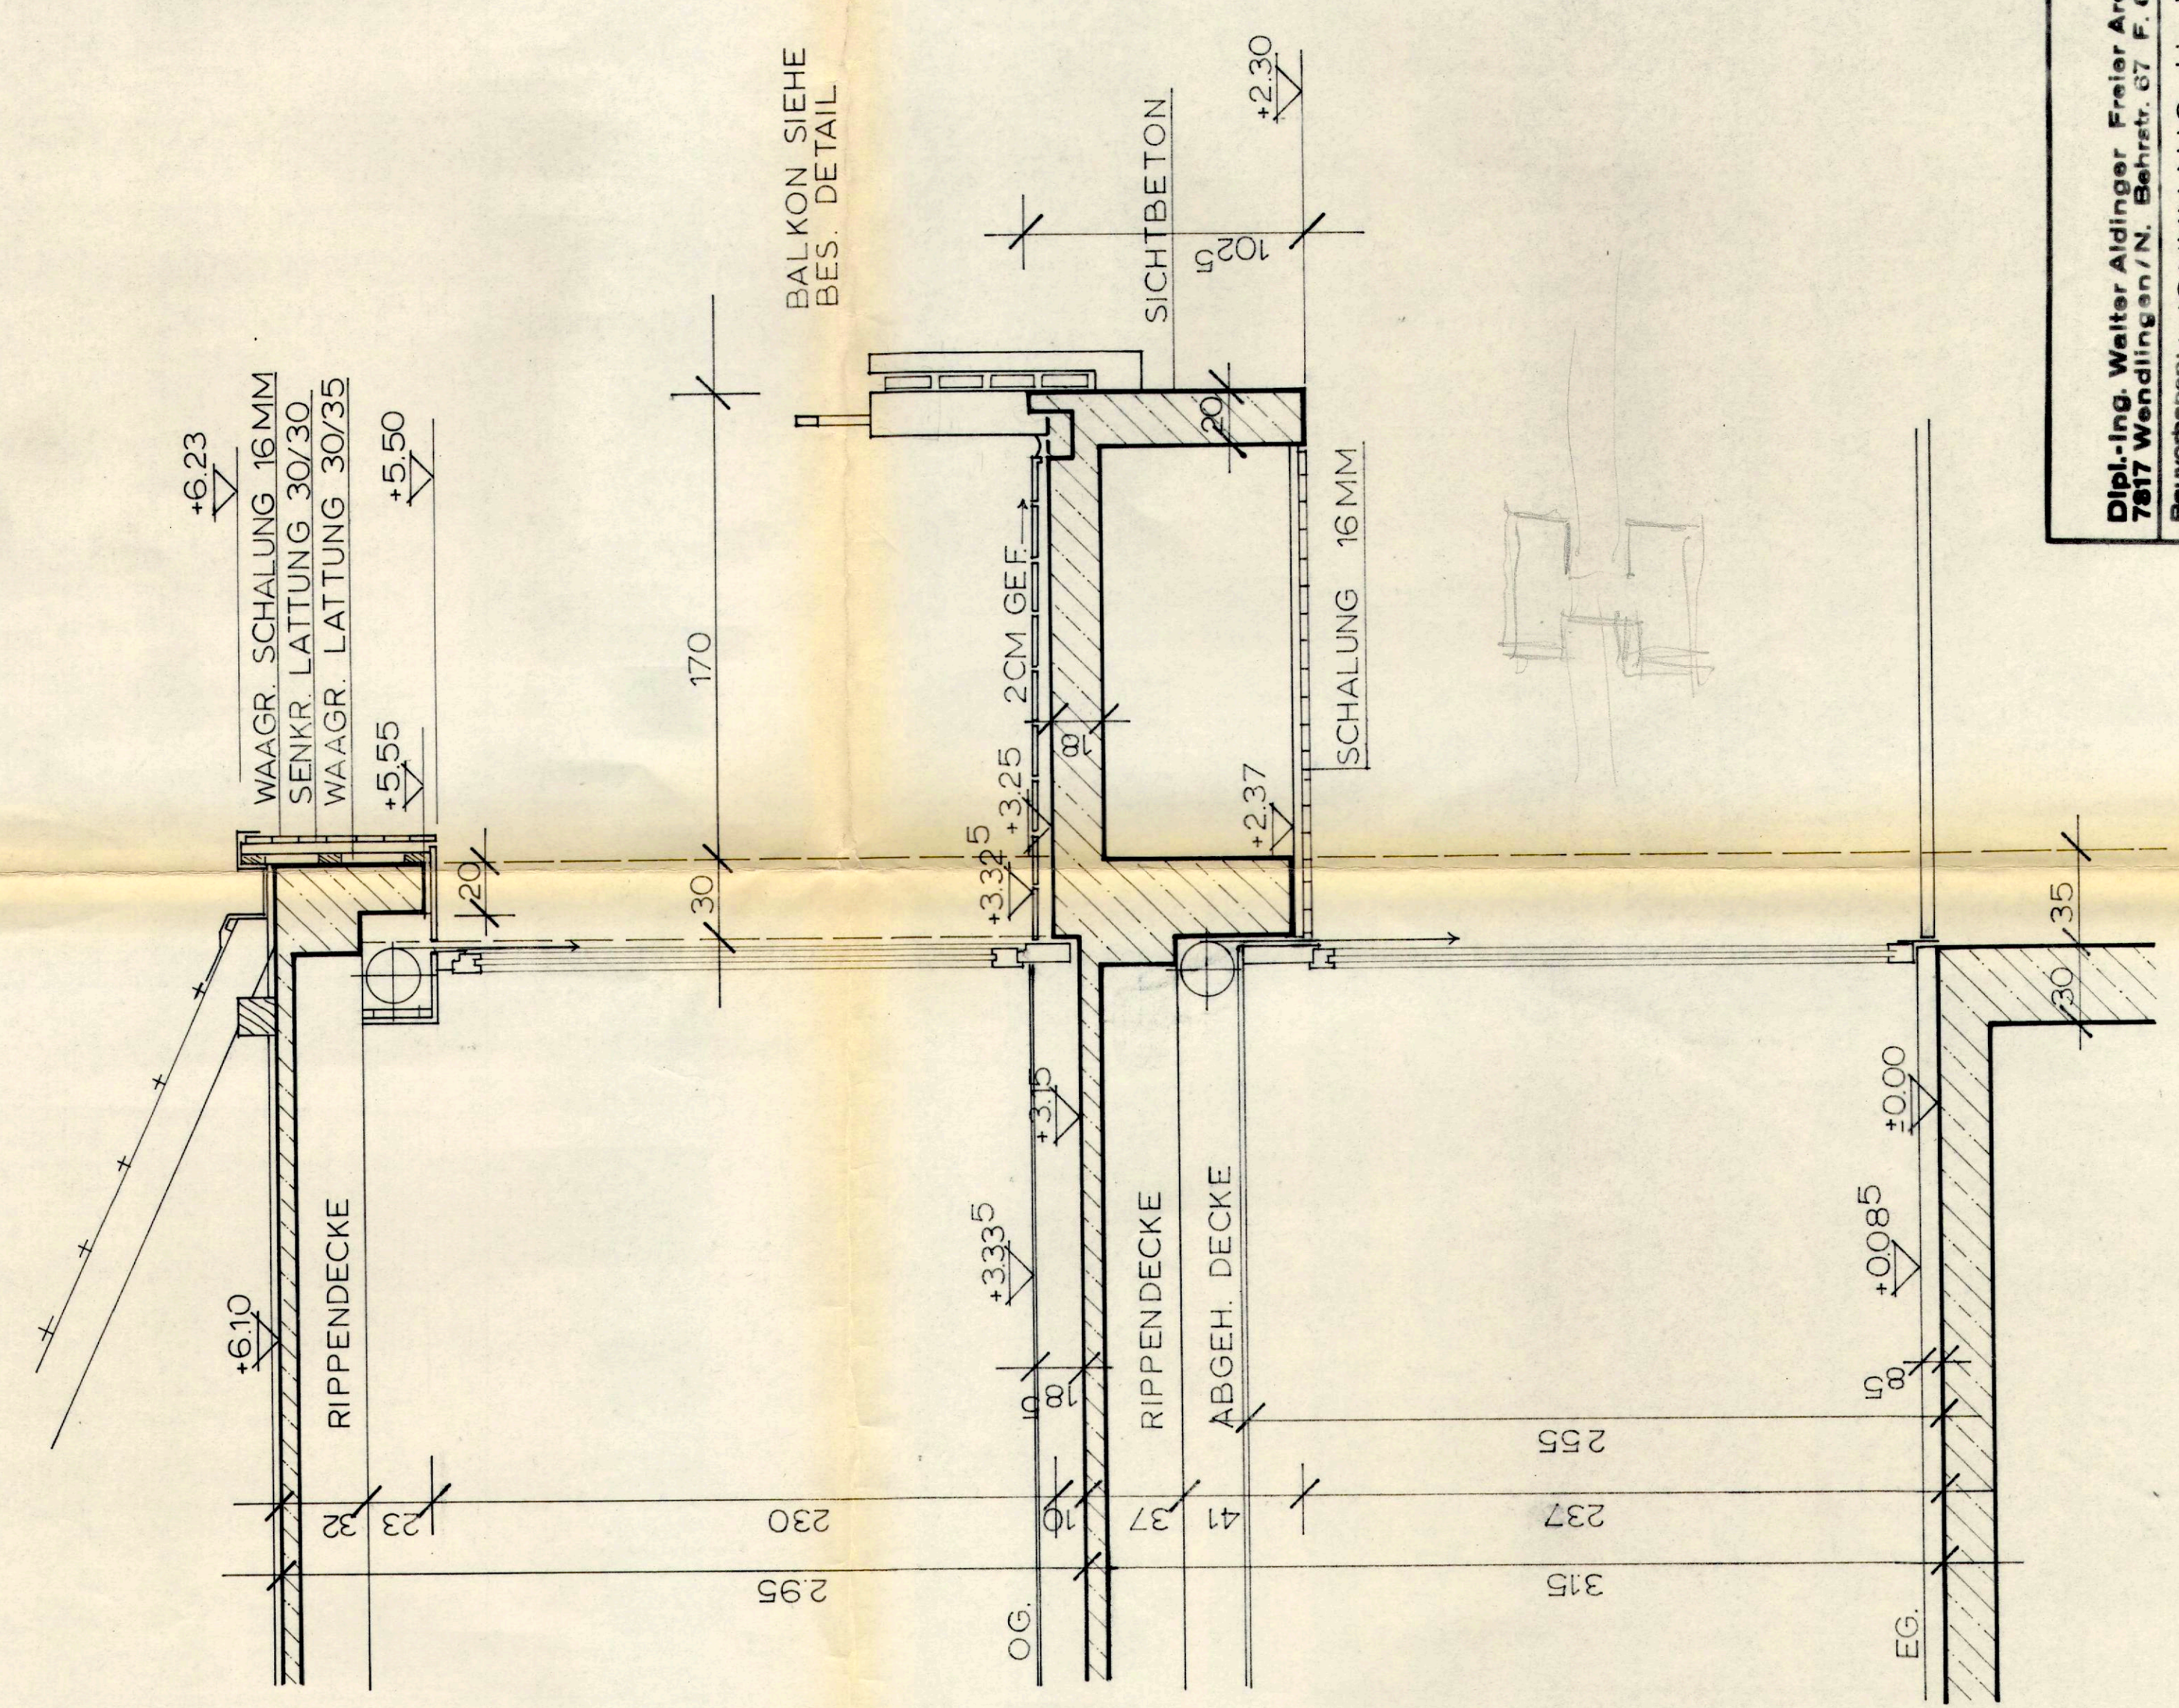

SCHNITT D - D