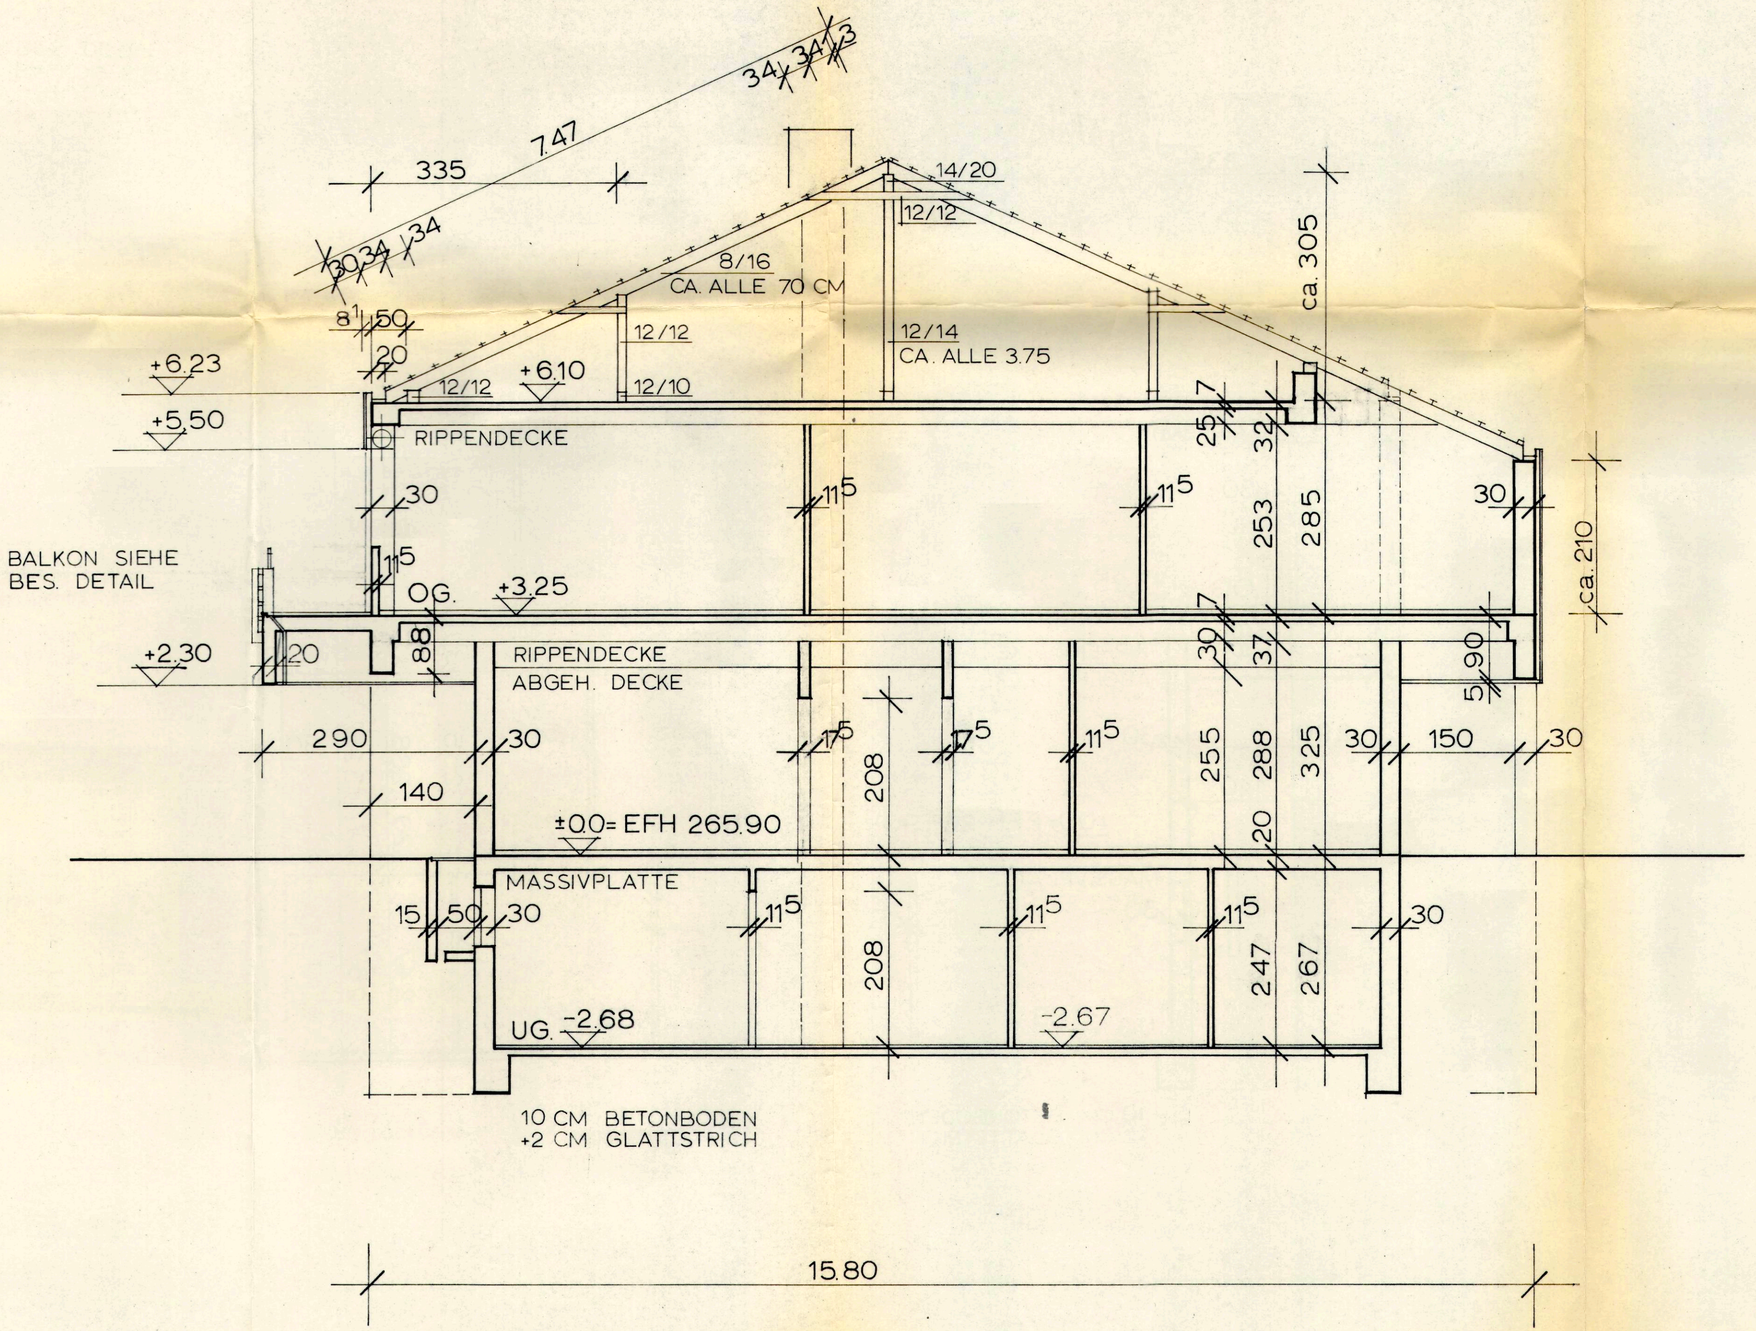

Dipl.-Ing. Walter Aldinger Freier Architekt BDA
7317 Wendlingen/N. Behrstr. 67 F. 07024/2038

Bauvorhaben: WOHNHAUS U. PRAXIS
DR. MED. KAMP WENDLINGEN

SCHNITT A - A

Plan Nr.:	Maßstab	Gefertigt	13.6.1972	GN
5	1:50	Geändert		