
DACHGESCHOSS

ESSLINGEN
vom 08. MRZ. 1983

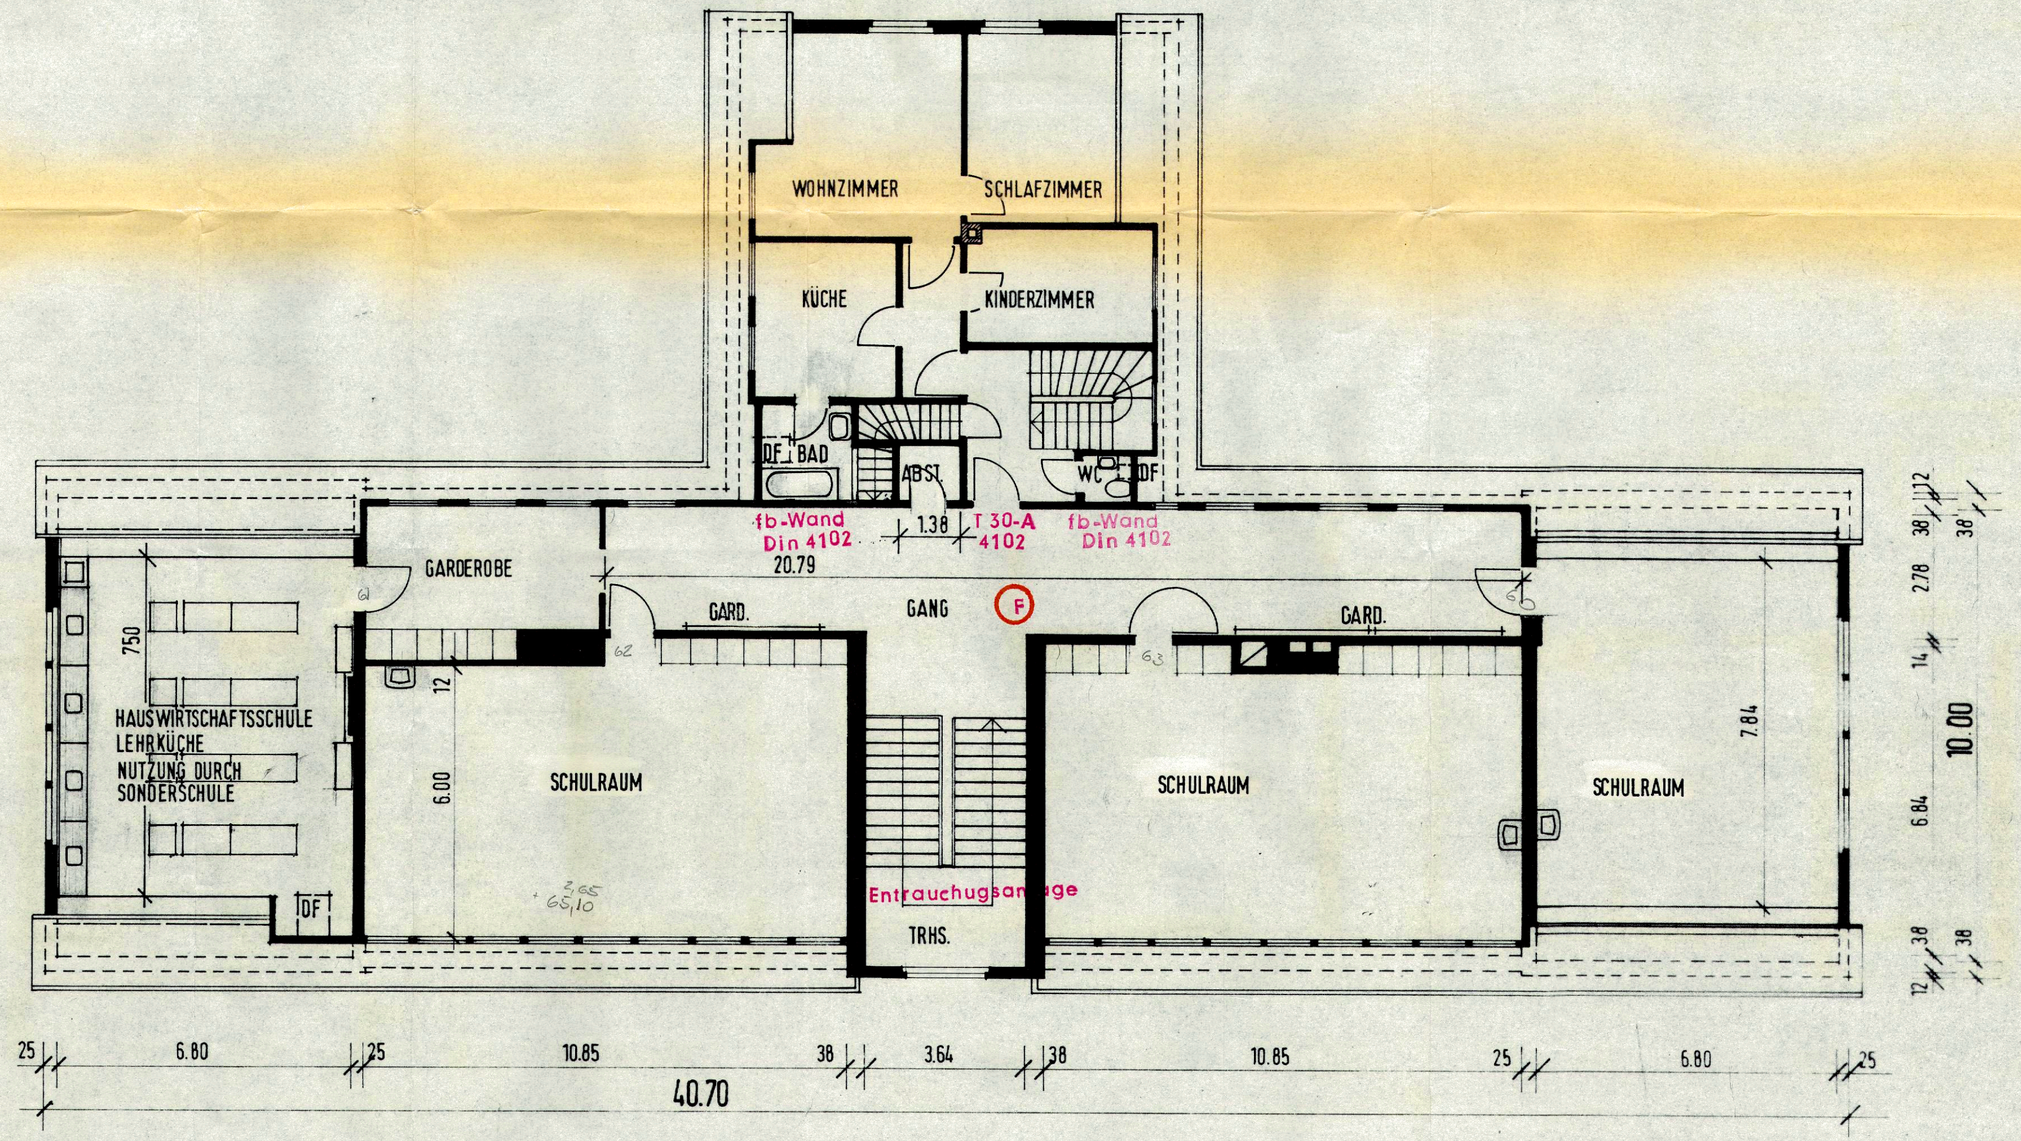

Dipl.-Ing. Walter Aldinger Freier Architekt BDA 7317 Wendlingen/Neckar Behrstraße 67 Tel. 07024 2036	a
Projekt -GARTENSCHULE- 4 ZÜGIGE GRUNDSCHULE WENDLINGEN DACHGESCHOSSGRUNDRISS	Ms: 1:100 Bearb: PH
WENDLINGEN den 03. 8. 82 Bauherr	Wendlingen den 14.5.1982 Architekt