
ERDGESCHOSS

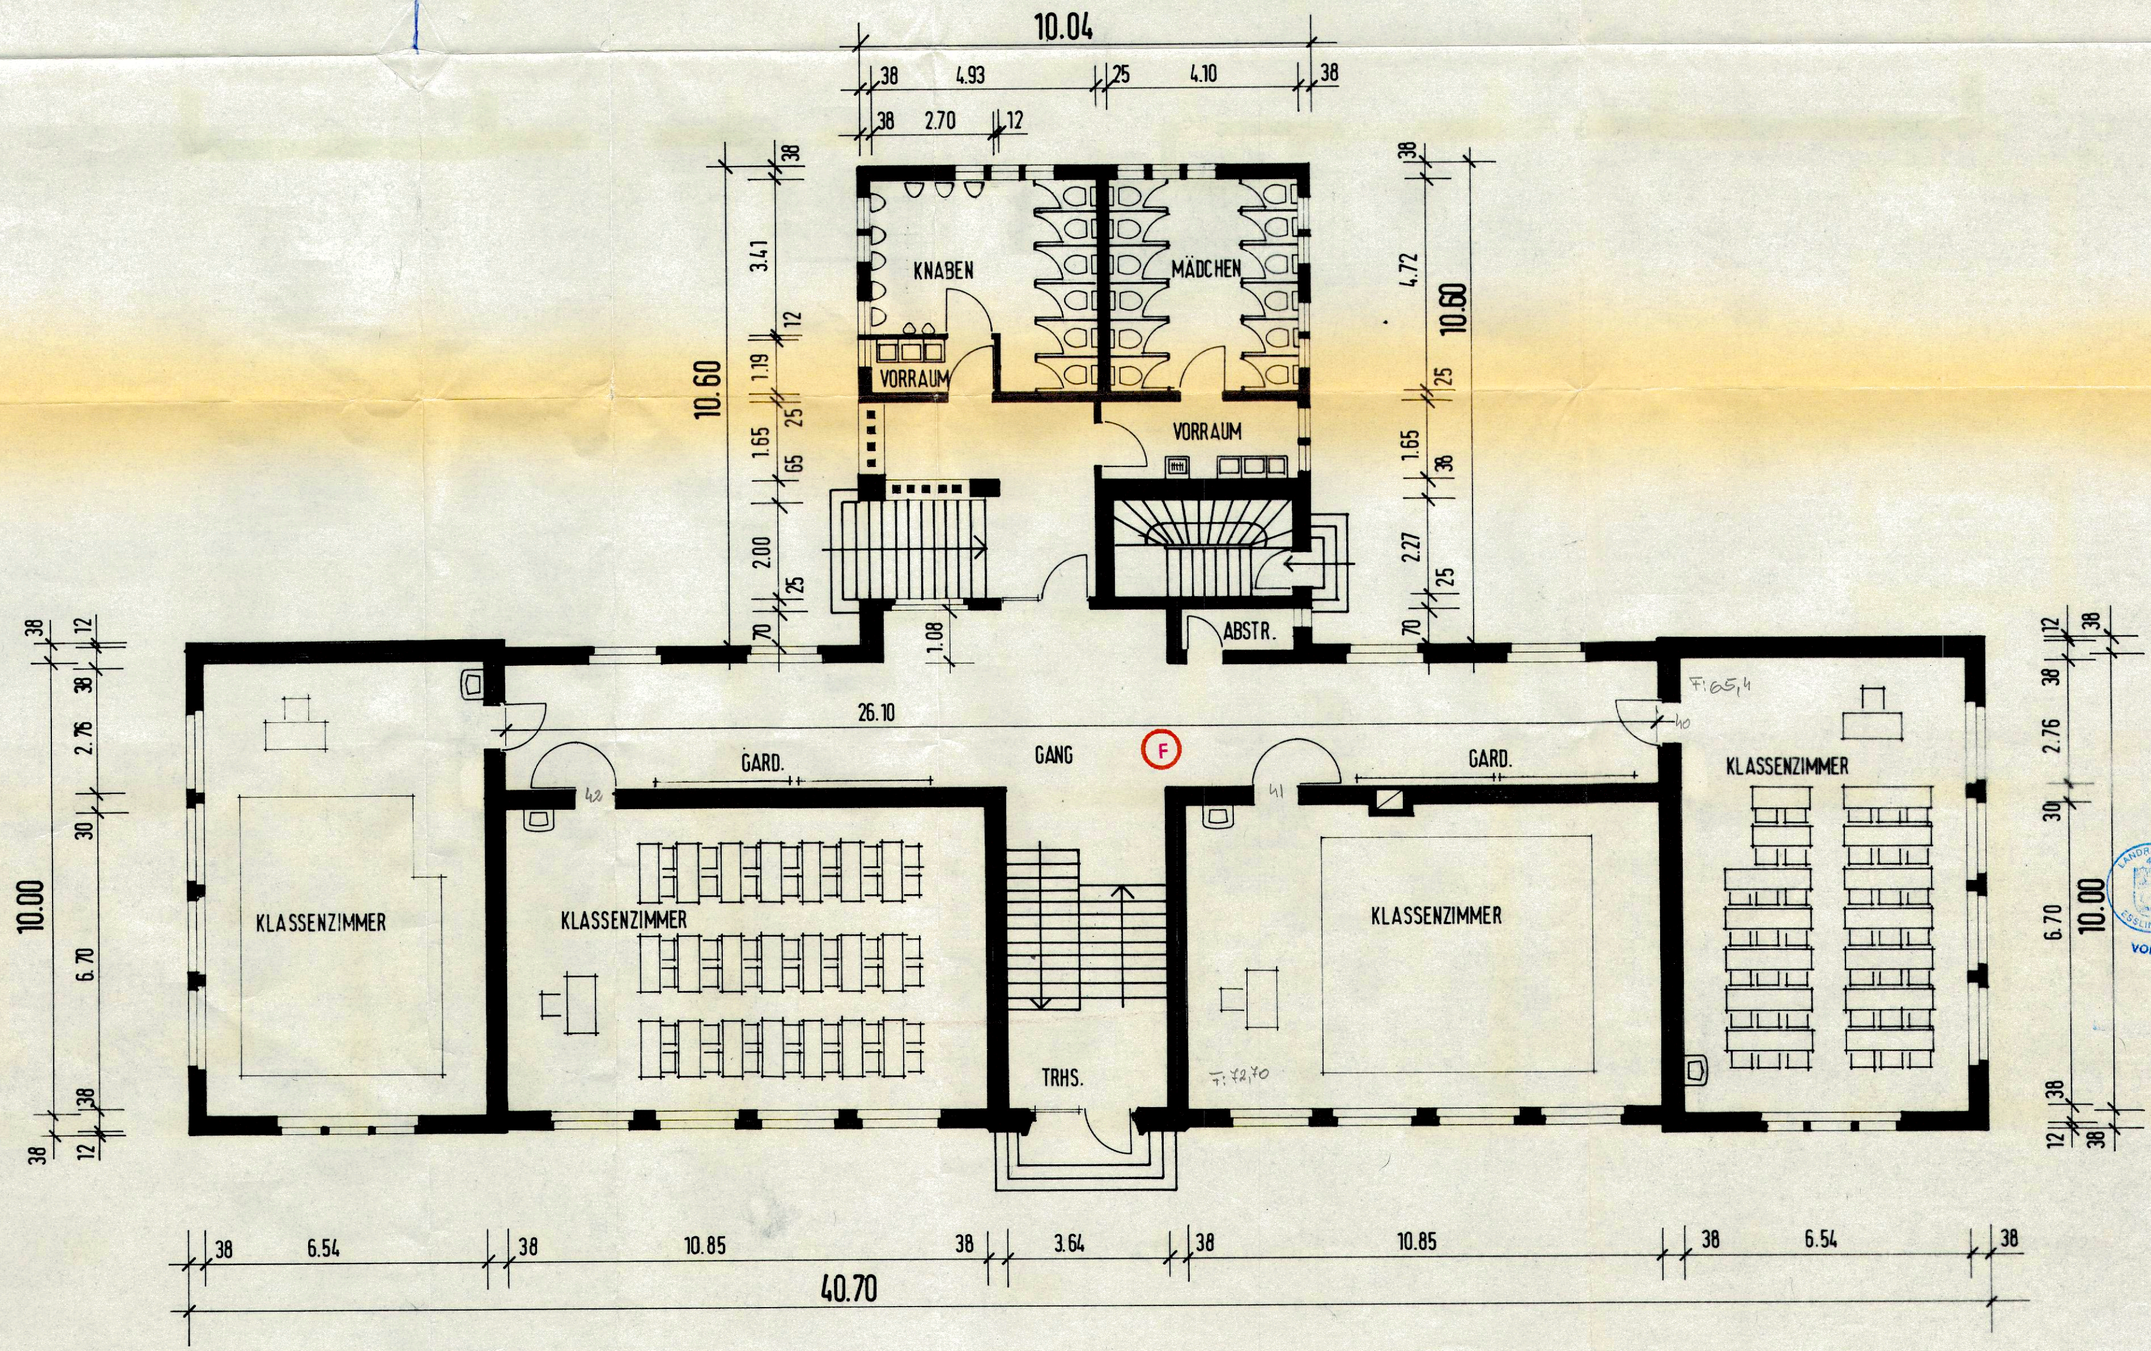

Genehmigt!
durch Verfügung des Landrats
vom 08. MRZ. 1983

Dipl.-Ing. Walter Aldinger Freier Architekt BDA 7317 Wendlingen/Neckar Behrstraße 67 Tel: 07024 2036	a
Projekt: - GARTENSCHULE - 4 ZÜGIGE GRUNDSCHULE WENDLINGEN	Mst: 1:100 Bearb: P.H.
ERDGESCHOSSGRUNDRISS	
WENDLINGEN den 03. 8. 82 Bauherr:	Wendlingen, den 14.5.1982 Architekt: