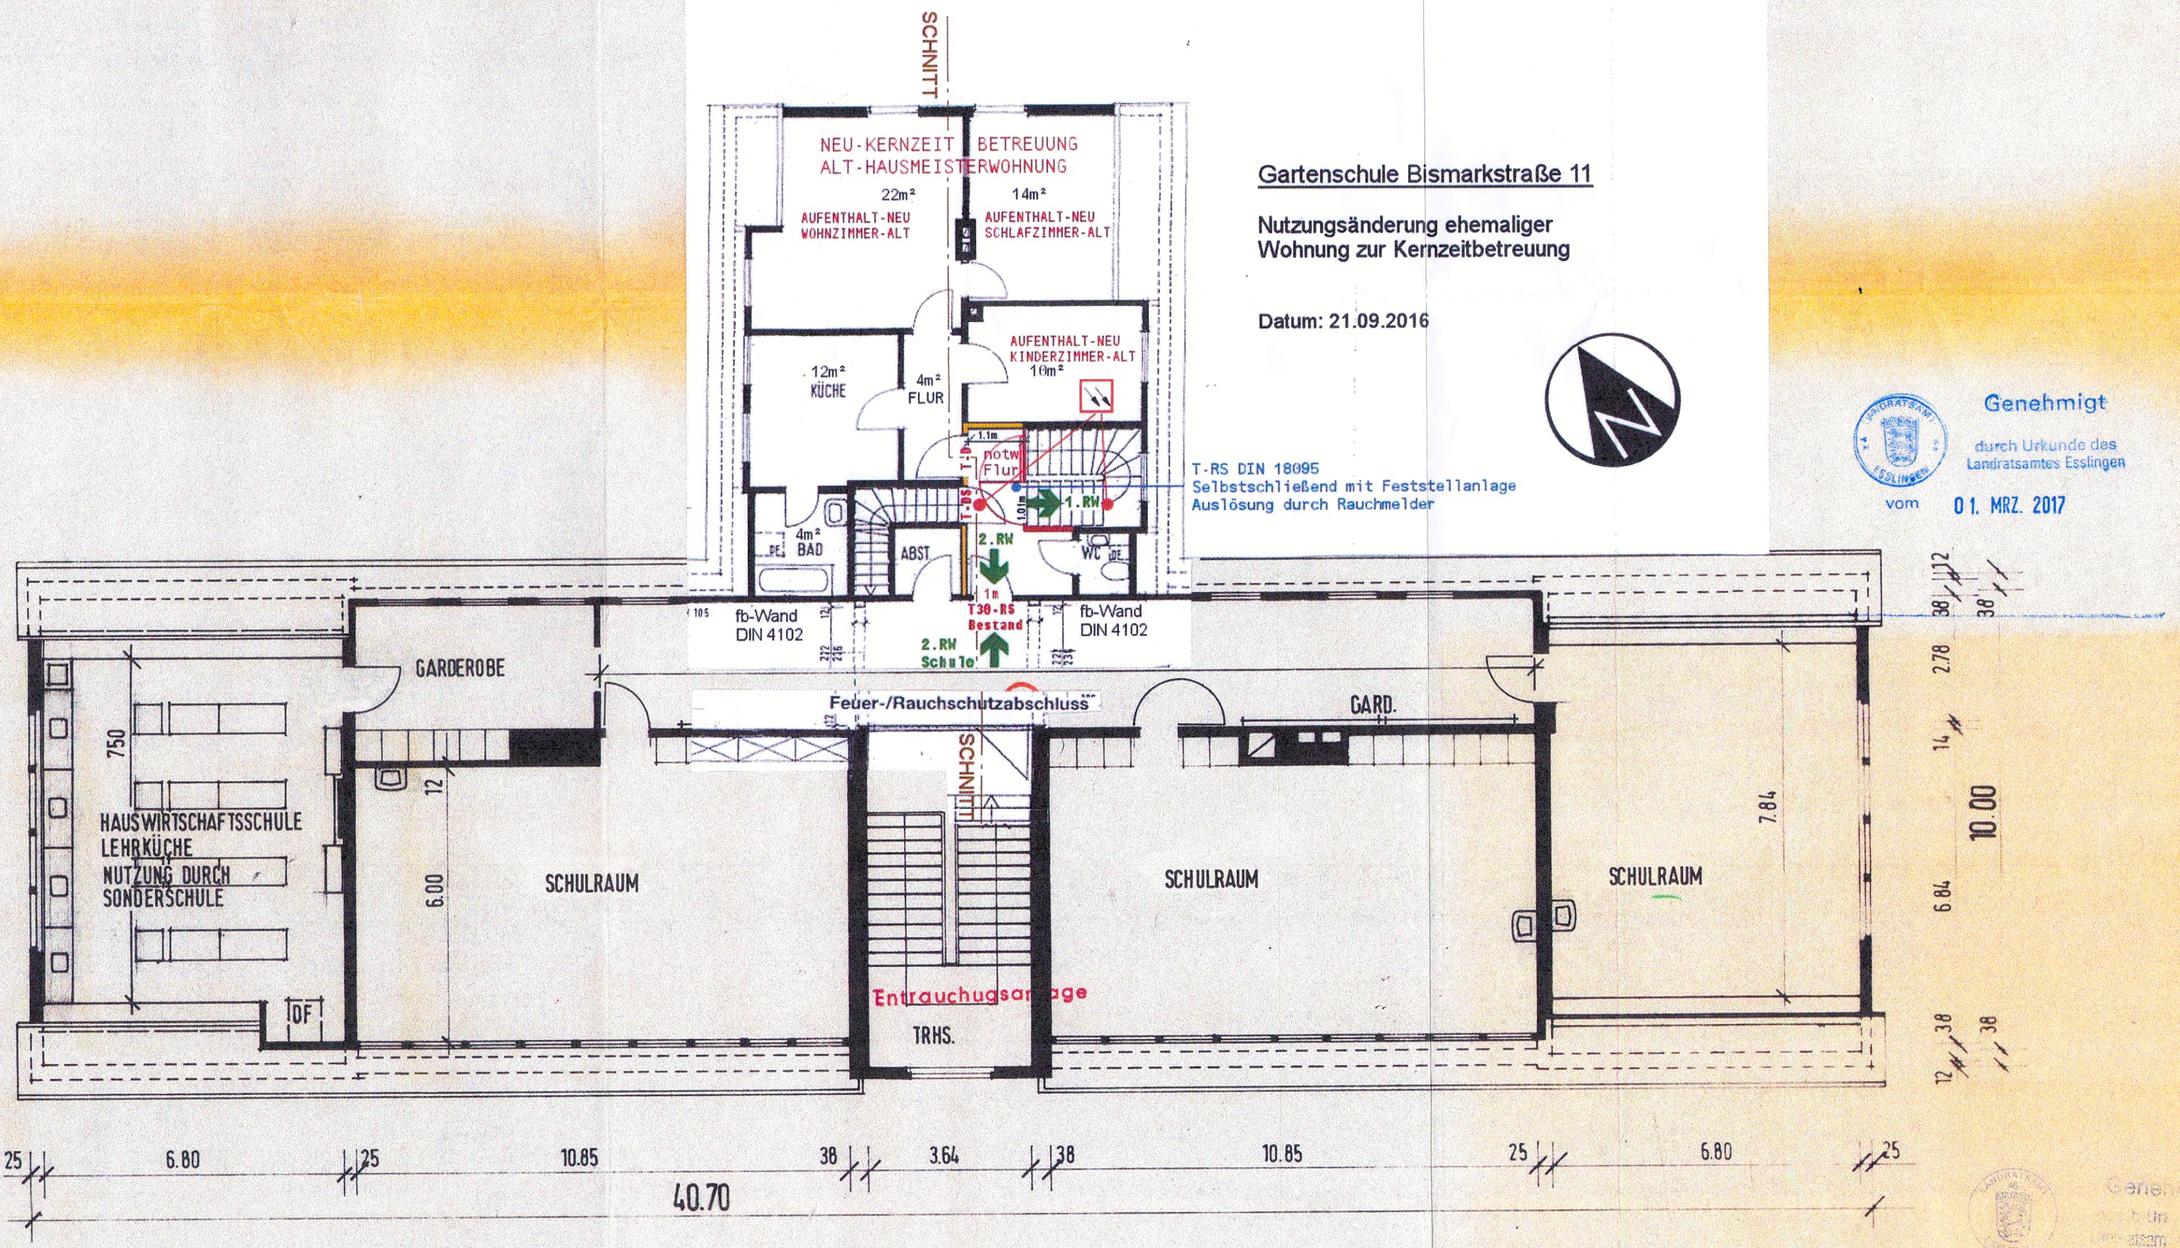


Gartenschule Bismarkstraße 11

Nutzungsänderung ehemaliger
Wohnung zur Kernzeitbetreuung

Datum: 21.09.2016

T-RS DIN 18095
Selbstschließend mit Feststellanlage
Auslösung durch Rauchmelder

Genehmigt
durch Urkunde des
Landratsamtes Esslingen
vom 01. MRZ. 2017

STADT WENDLINGEN AM NECKAR
DG-Grundriss 22.09.2016
Nutzungsänderung Bismarkstraße 11
M = 1 : 100
DIE STADT WENDLINGEN AM NECKAR