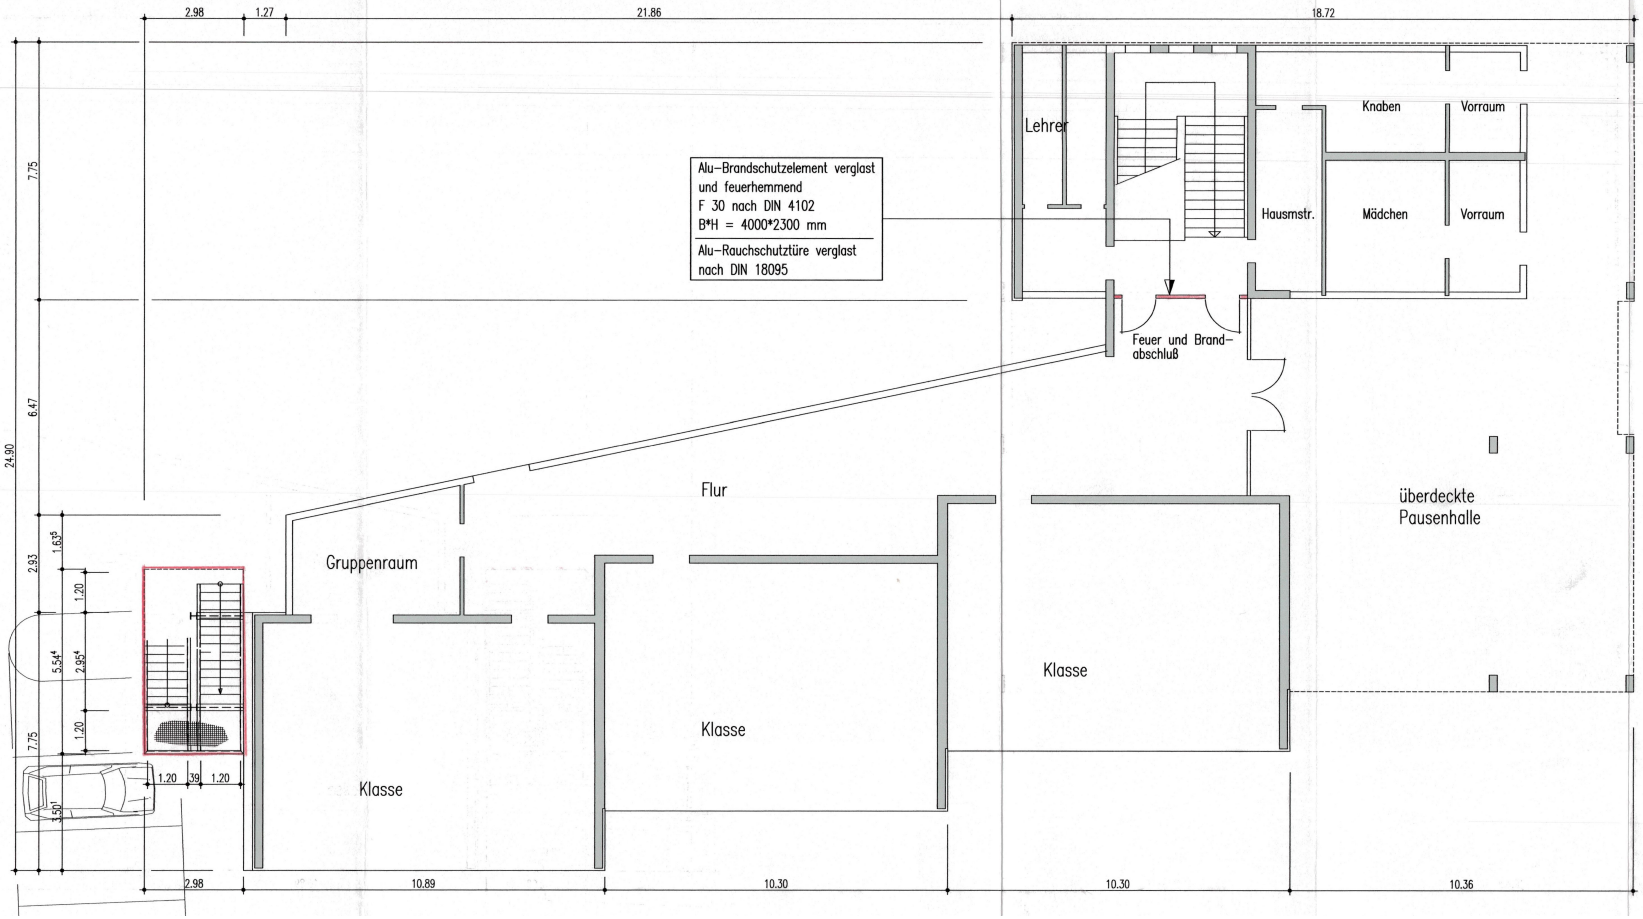


Erdgeschoß
M 1:100

Genehmigt
durch Urkunde des
Landratsamtes Esslingen
vom 12. DEZ. 2007

STADTBAUAMT

Gartenschule (Neubau)
73 240 Wendlingen am Neckar
Einbau einer Flucht und Rettungstreppe
mit Rettungsstegen

Erdgeschoss 27.09.2007

DIE STADT WENDLINGEN AM NECKAR