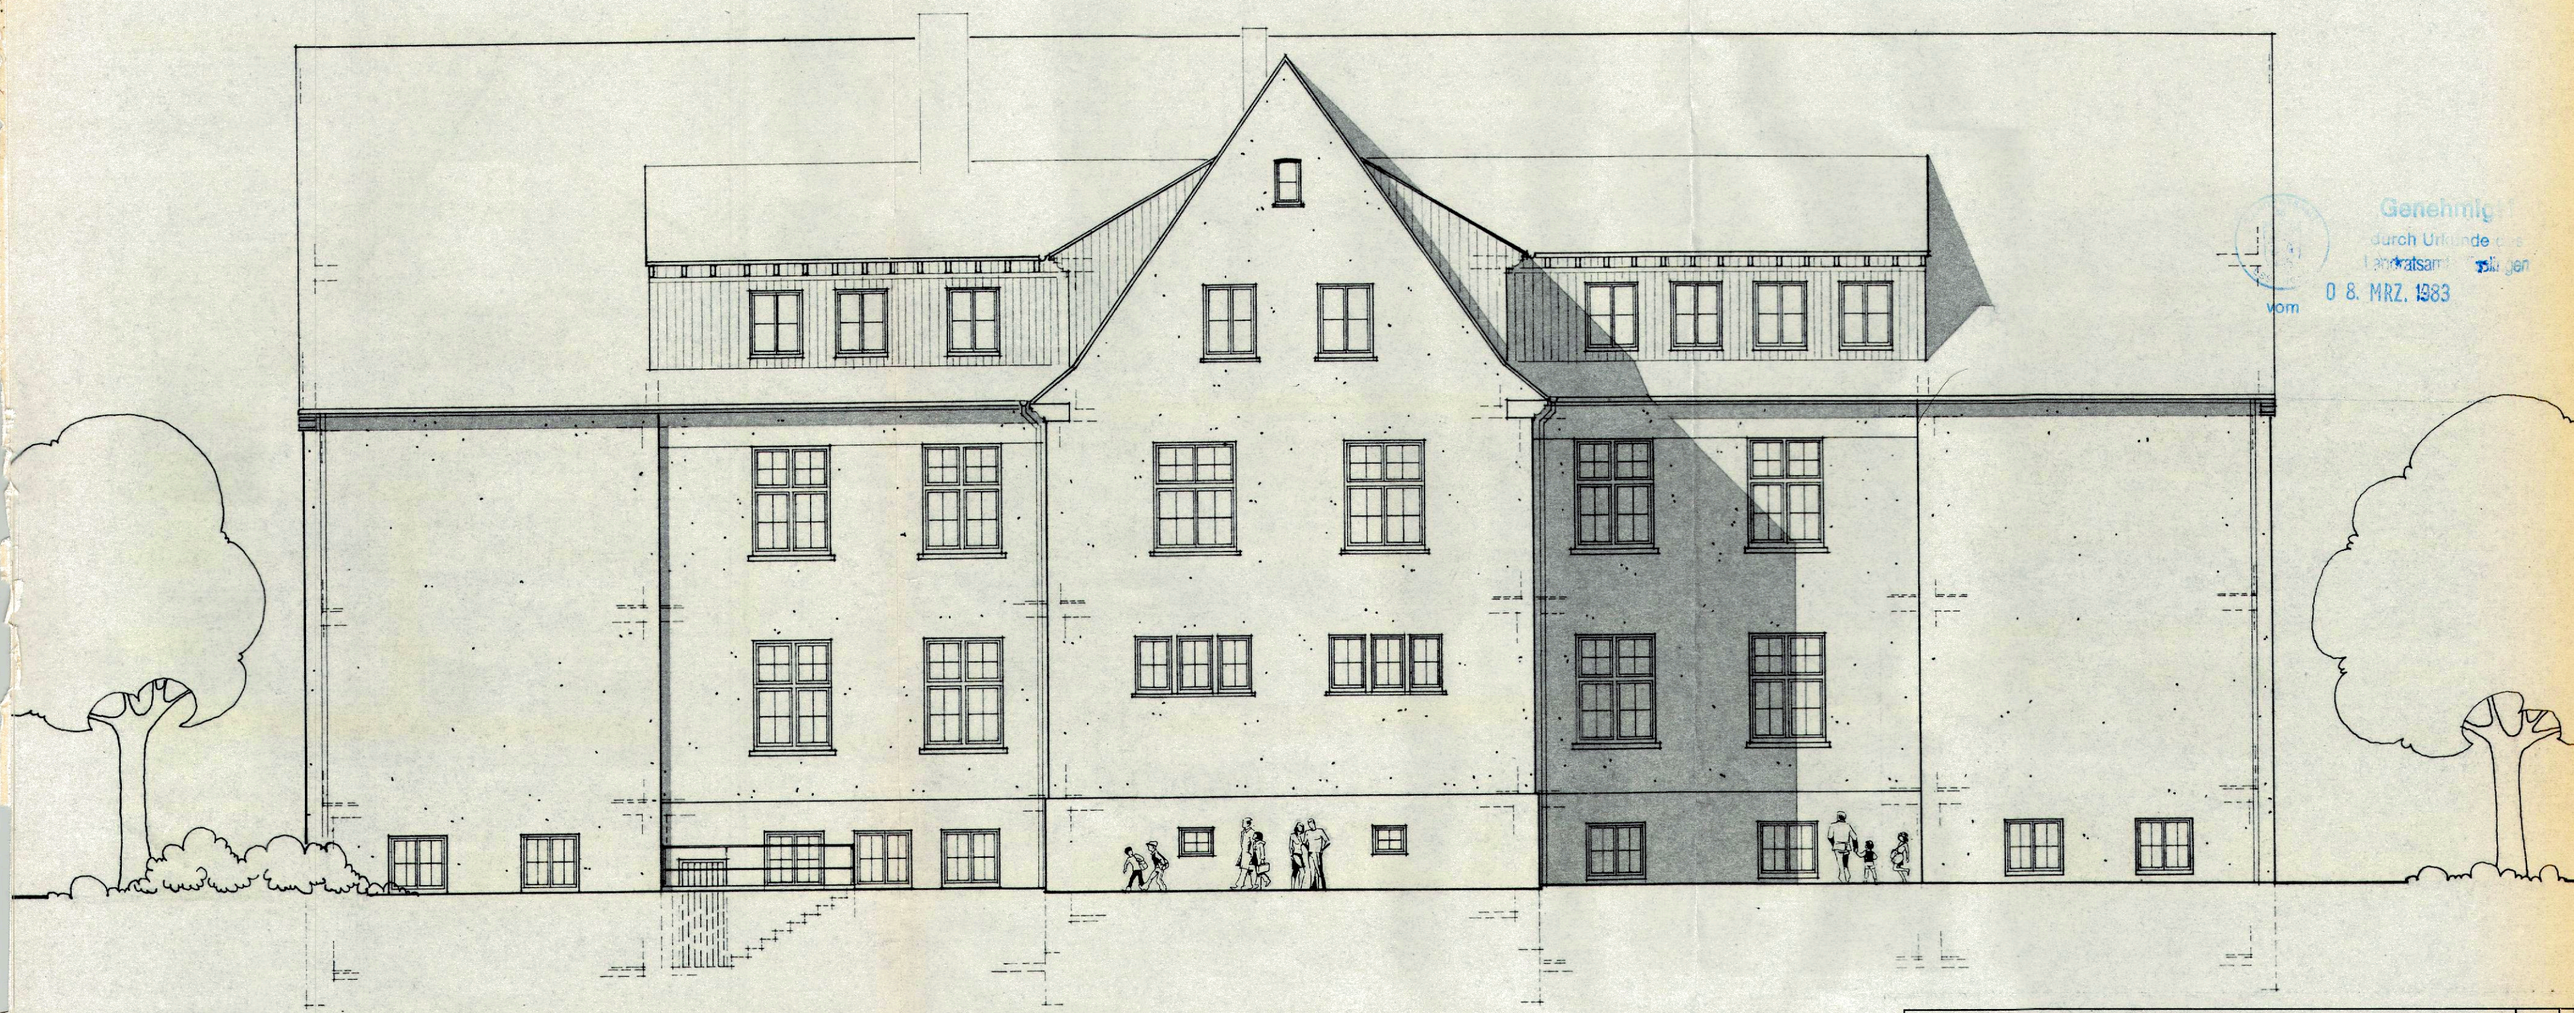


Genehmigt
durch Urkunde des
Landratsamts Böblingen
vom 08. MRZ. 1983

| | | |
|---|---|---|
| Dipl.-Ing. Walter Aldinger Freier Architekt BDA<br>7317 Wendlingen/Neckar Behrstraße 67 Tel: 07024 · 2036 | | a |
| Projekt: GARTENSCHULE<br>4-ZÜGIGE GRUNDSCHULE WENDLINGEN | Mst: 1:100<br>Bearb: GN | |
| NORDANSICHT | | |
| WENDLINGEN den 03. 8. 82<br>Bauherr: | Wendlingen, den 14.5.1982<br>Architekt: | |