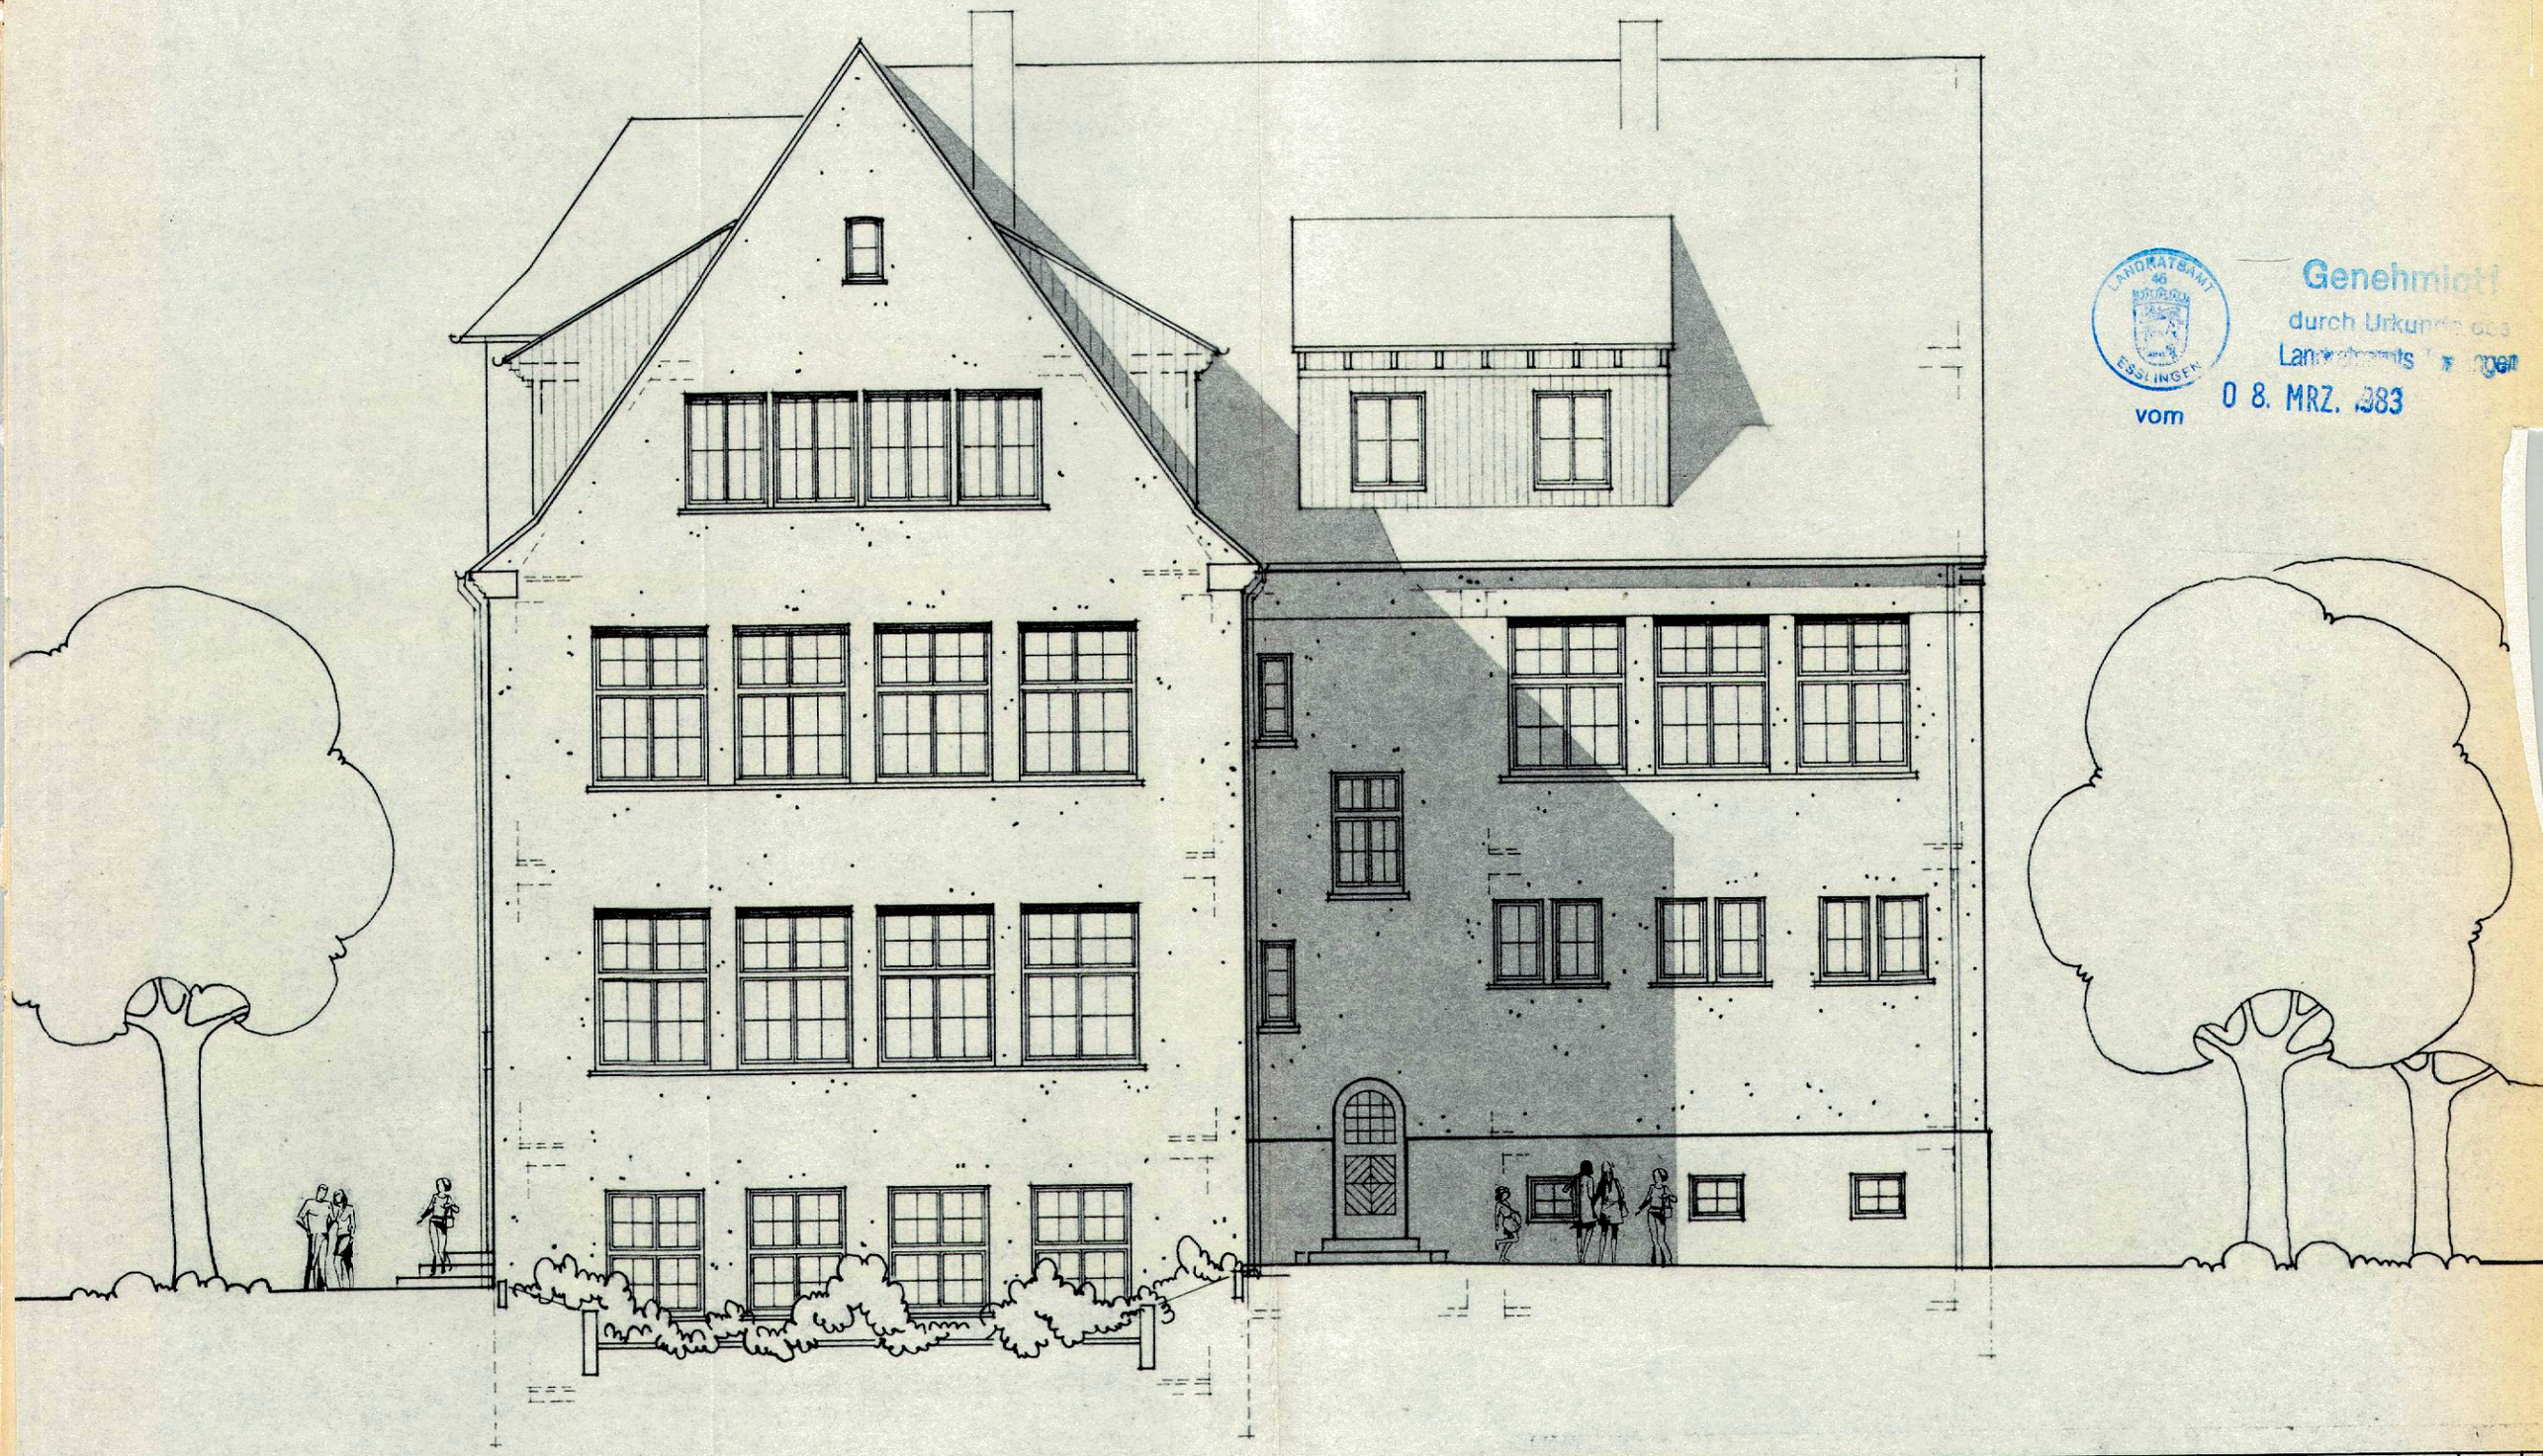


LANDRATSAMT 46 ESSLINGEN
Genehmigt!
durch Urkunde des Landratsamts Esslingen
vom 08. MRZ. 1983

Dipl.-Ing. Walter Aldinger Freier Architekt BDA
7317 Wendlingen/Neckar Behrstraße 67 Tel: 07024 · 2036

a

Projekt: GARTENSCHULE
4-ZÜGIGE GRUNDSCHULE WENDLINGEN

Mst: 1:100
Bearb: GN

OSTANSICHT

WENDLINGEN den 03. 8. 82
Bauherr:

Wendlingen,den 14.5.1982
Architekt: