
LANDRATSAMT ESSLINGEN
Genehmigt
durch Urkunde des
Landratsamts Esslingen
vom 08. MRZ. 1983

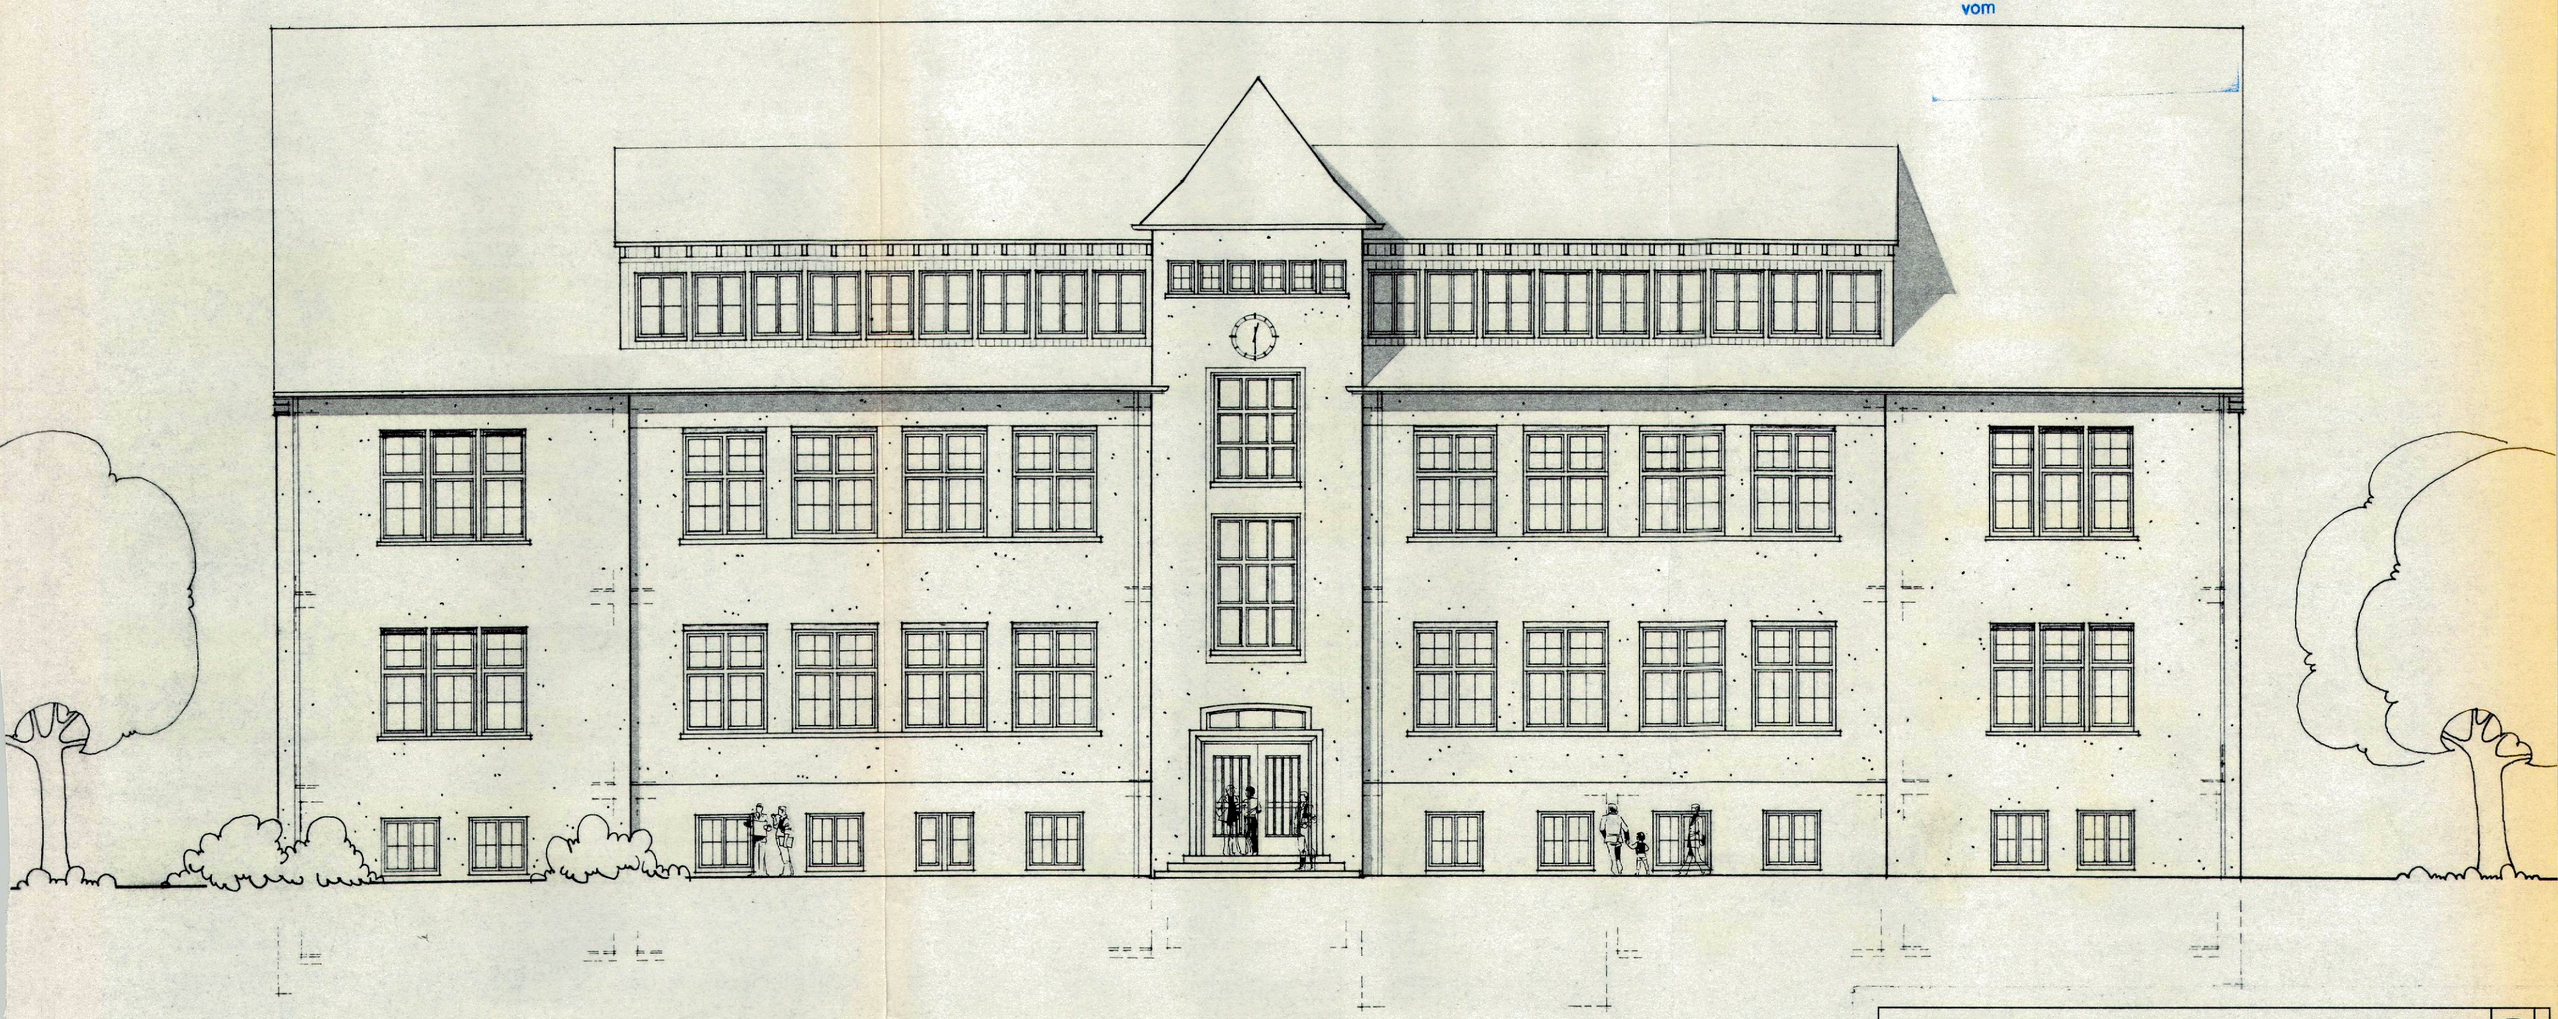

Dipl.-Ing. Walter Aldinger Freier Architekt BDA 7317 Wendlingen/Neckar Behrstraße 67 Tel: 07024 · 2036	a
Projekt: GARTENSCHULE 4-ZÜGIGE GRUNDSCHULE WENDLINGEN	Mst: 1:100 Bearb: GN
SÜDANSICHT	
WENDLINGEN den 03. 8. 82 Bauherr:	Wendlingen, den 14.5.1982 Architekt: