
OBERGESCHOSS

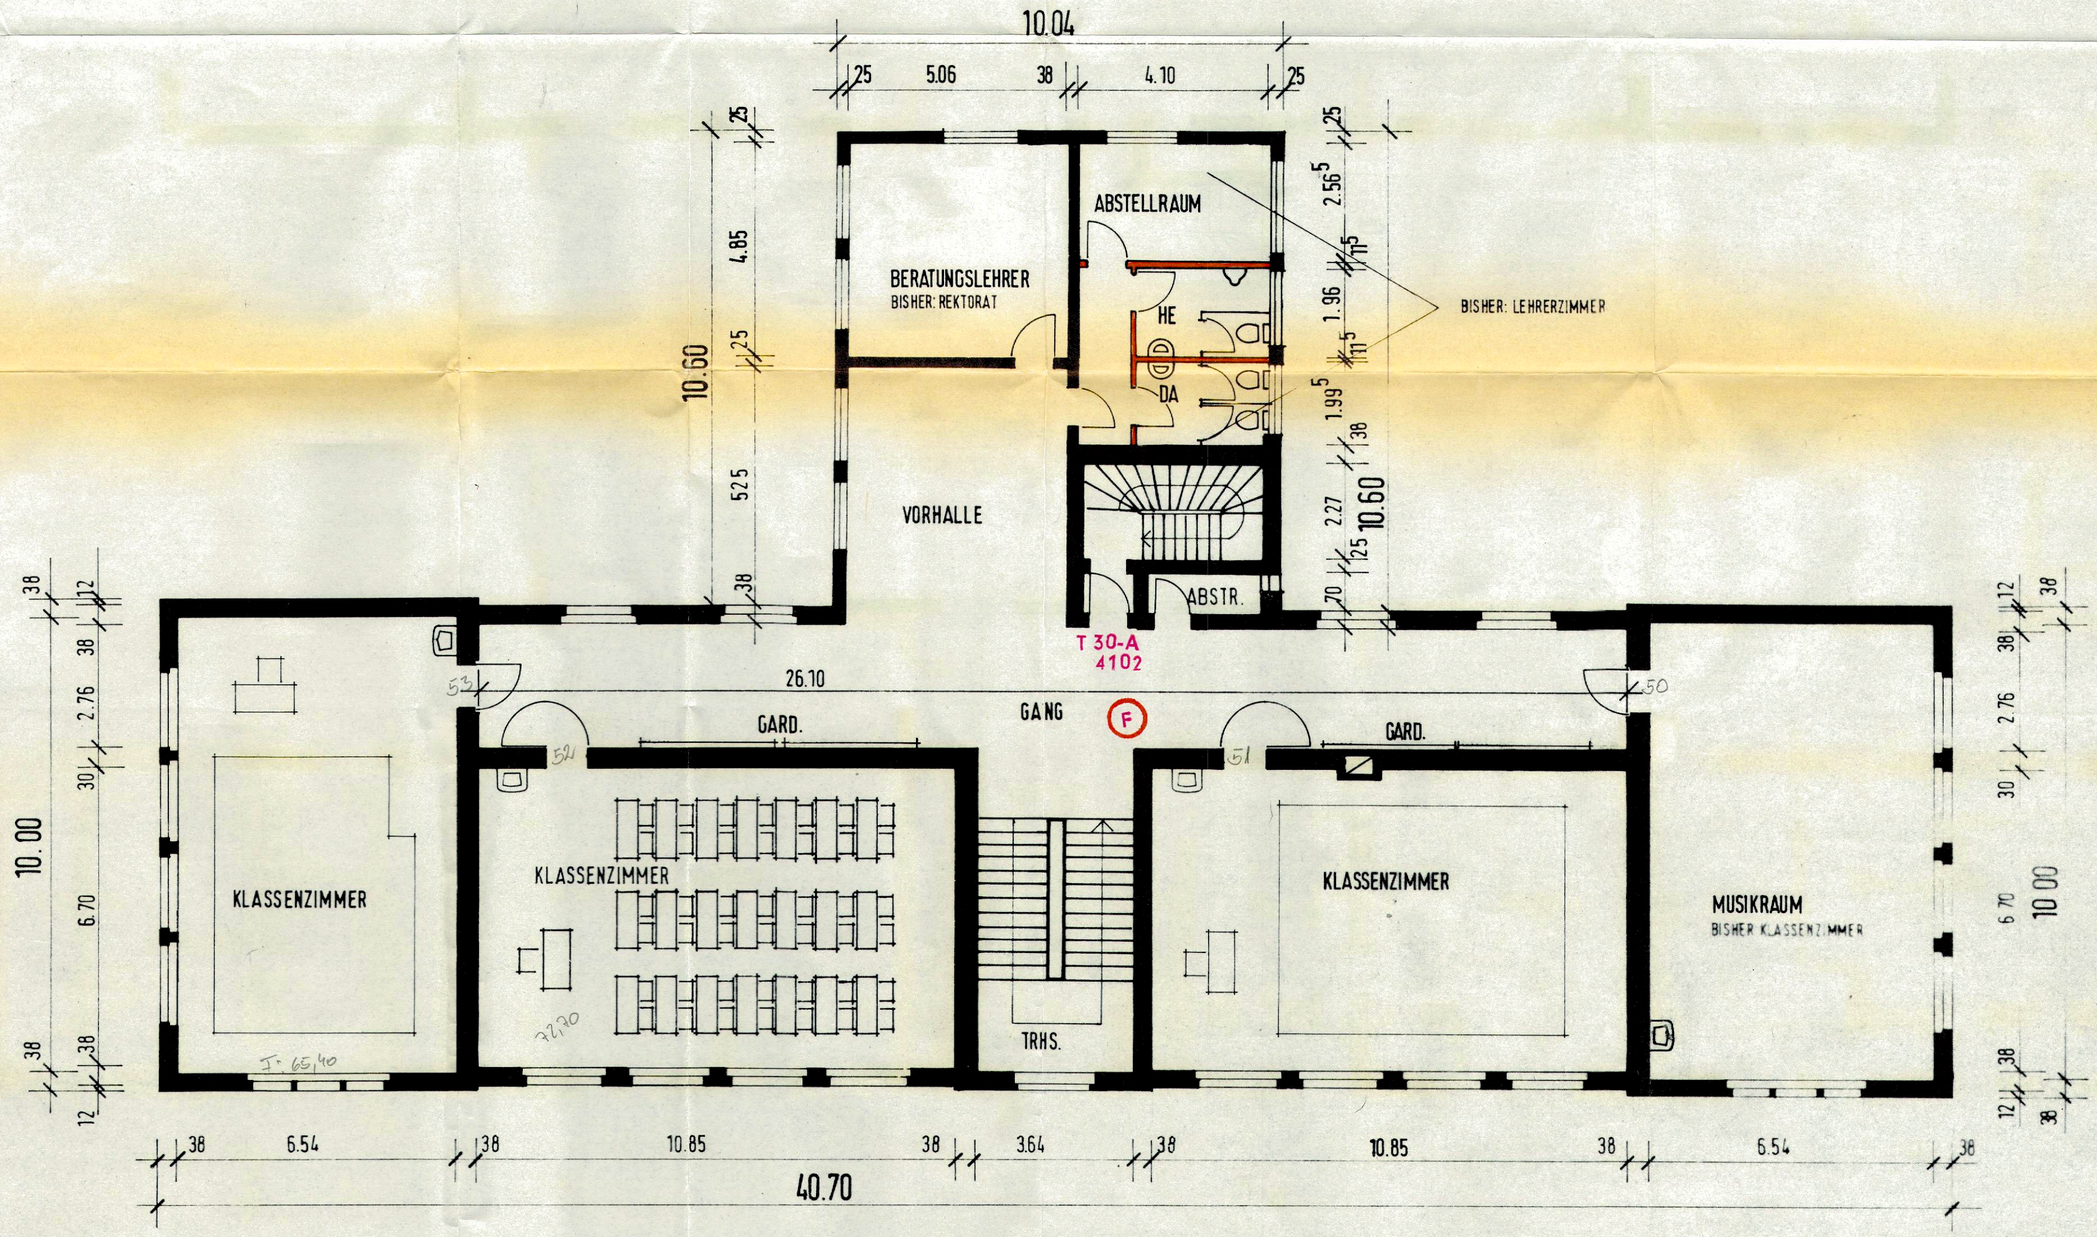

LANDRATSAMT ESSLINGEN
Genehmigt!
durch Bescheid des Landratsamts Esslingen
vom 08.12.83

Dipl.-Ing. Walter Aldinger Freier Architekt BDA
7317 Wendlingen/Neckar Behrstraße 62 Telefon 07024 2036

a

Projekt: - GARTENSCHULE -
4-ZÜGIGE GRUNDSCHULE WENDLINGEN

Mst. 1:100

Bearb. PM

OBERGESCHOSSGRUNDRISS

WENDLINGEN, den 03. 8. 82

Bauherr

Wendlingen den 14.5.1982

Architekt