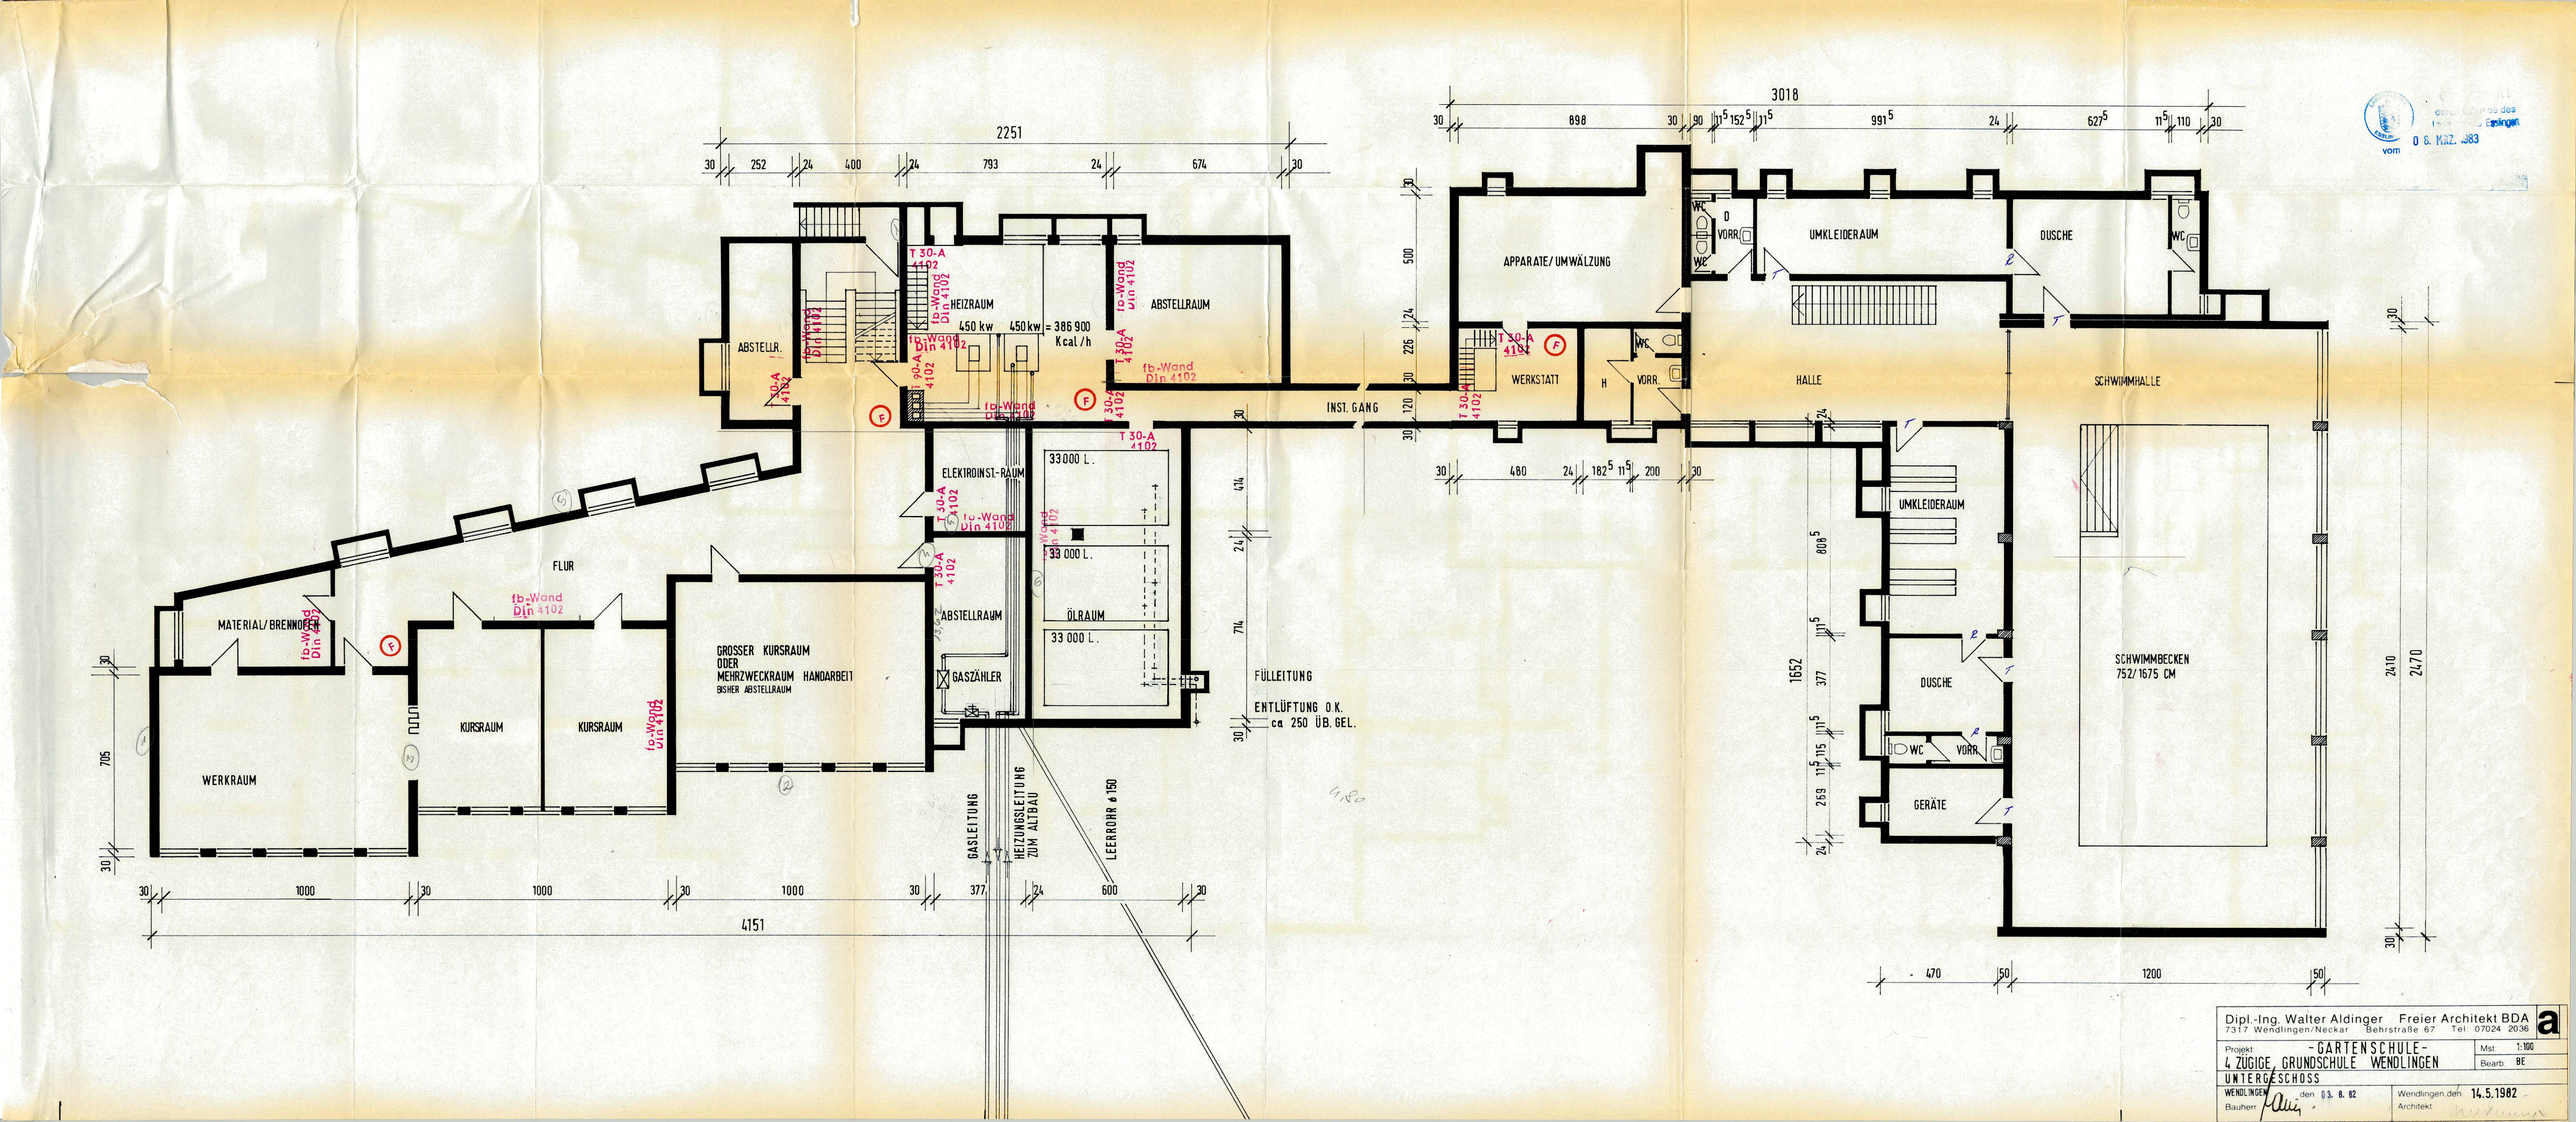


Dipl.-Ing. Walter Aldinger Freier Architekt BDA
7317 Wendlingen/Neckar Behrstraße 67 Tel. 07024 2036

Projekt: -GARTENSCHULE-
4 ZÜGIGE GRUNDSCHULE WENDLINGEN
UNTERGESCHOSS

Mst. 1:100
Bearb. BE

Wendlingen den 03. 8. 82
Bauherr

Wendlingen den 14.5.1982
Architekt