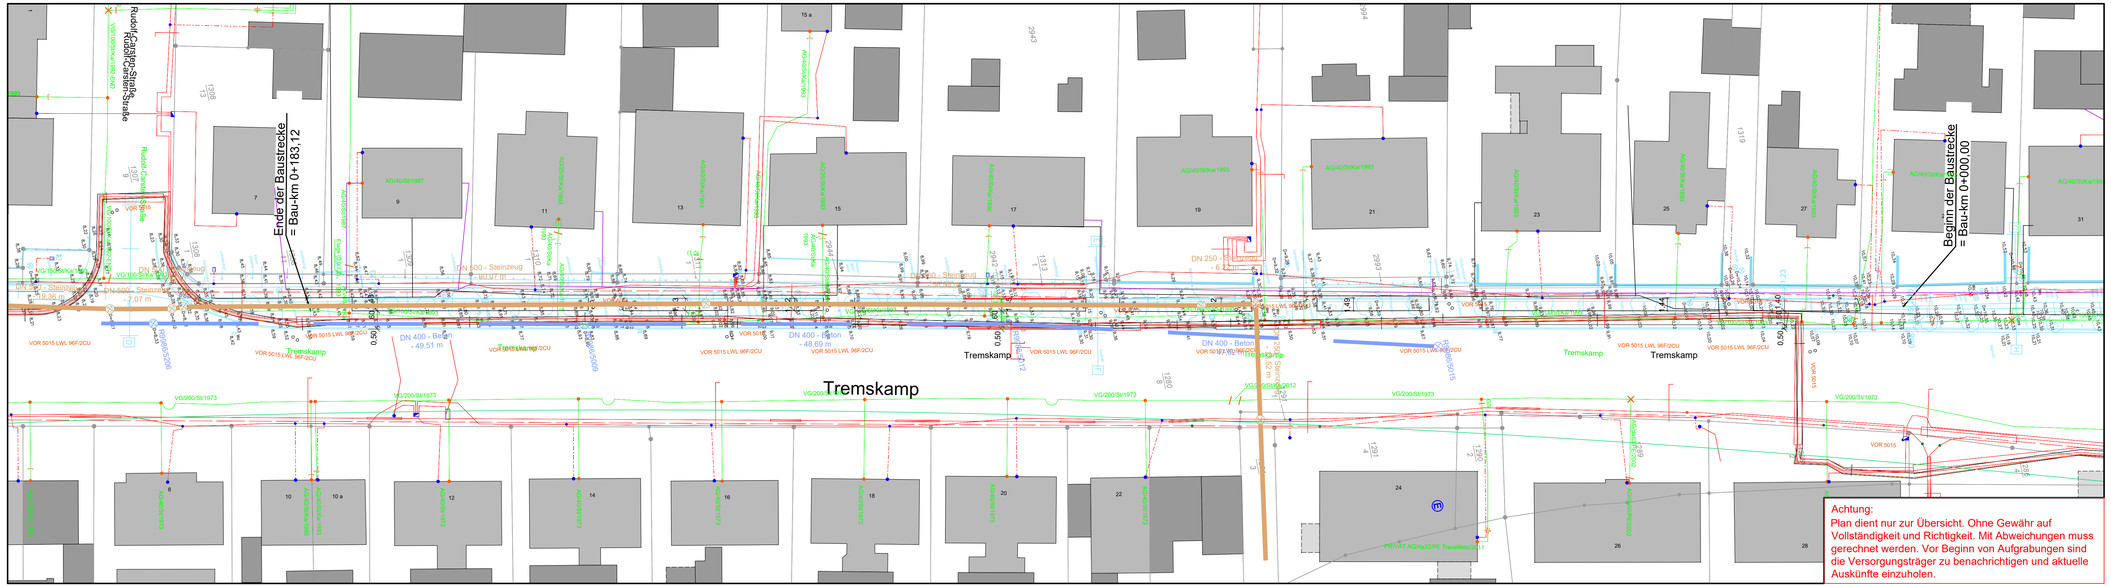

LEGENDE:

- vorh. LWL-Leitung (GlobalConnect)
- vorh. Gasleitung (TraveNetz)
- vorh. Stromkabel (TraveNetz)
- vorh. Fernmeldeleitung (TraveNetz)
- vorh. Telekomleitung (Telekom)
- vorh. Kabel Deutschland
- vorh. RW-Kanal (EBL)
- vorh. SW-Kanal (EBL)

Der Plan wurde auf Grundlage der automatisierten Liegenschaftskarte und dem örtlichen Aufmaß erstellt.
Die Lagegenauigkeit der Flurstücksgrenzen und Gebäude ist durch die Qualität der ALKIS Daten bedingt.

© GeoBasis-DE/LVermGeo SH
(WWW.LVermGeoSH.Schleswig-holstein.de)

Änderungsindex	Nr.	Datum	Name	Art der Änderung

Diese Zeichnung darf ohne unsere Genehmigung weder nachgeahmt, vervielfältigt, noch dritten vorgelegt oder ausgehändigt werden. Gesetz zum Schutz des geistigen Eigentums BGB § 823.

Auftraggeber: **Stadt Bad Schwartau**
Markt 15
23611 Bad Schwartau

Planersteller: WASSER- UND VERKEHRS - KONTOR
INGENIEURWISSEN FÜR DAS BAUWESEN
INGENIEURE KRÜGER & KOY
Havelstraße 33 — 24539 Neumünster
T. 04321 . 260 270 — F. 04321 . 260 27 99
www.wvk.sh — info@wvk.sh

Lagebezug: ETRS89-UTM, Zone 32 — EPSG-Code: 4647 — Höhenbezug: DHHN 2016, m. ü. NHN (Normalhöhennull)

Ausführungsplanung

	Datum	Name
bearbeitet:	09.07.2026	Steffen Reiter
gezeichnet:	09.07.2026	Hendrik Ketels
geprüft:	09.07.2026	Christoph Krüger

Stadt Bad Schwartau
Tremskamp
Neubau eines Radweges

Projekt-Nr.: 125.4225 — Maßstab: 1 : 250 — Leitungslageplan — Anlage: 16.2 — Blatt: 01

Achtung:
Plan dient nur zur Übersicht. Ohne Gewähr auf Vollständigkeit und Richtigkeit. Mit Abweichungen muss gerechnet werden. Vor Beginn von Aufgrabungen sind die Versorgungsträger zu benachrichtigen und aktuelle Auskünfte einzuholen.