


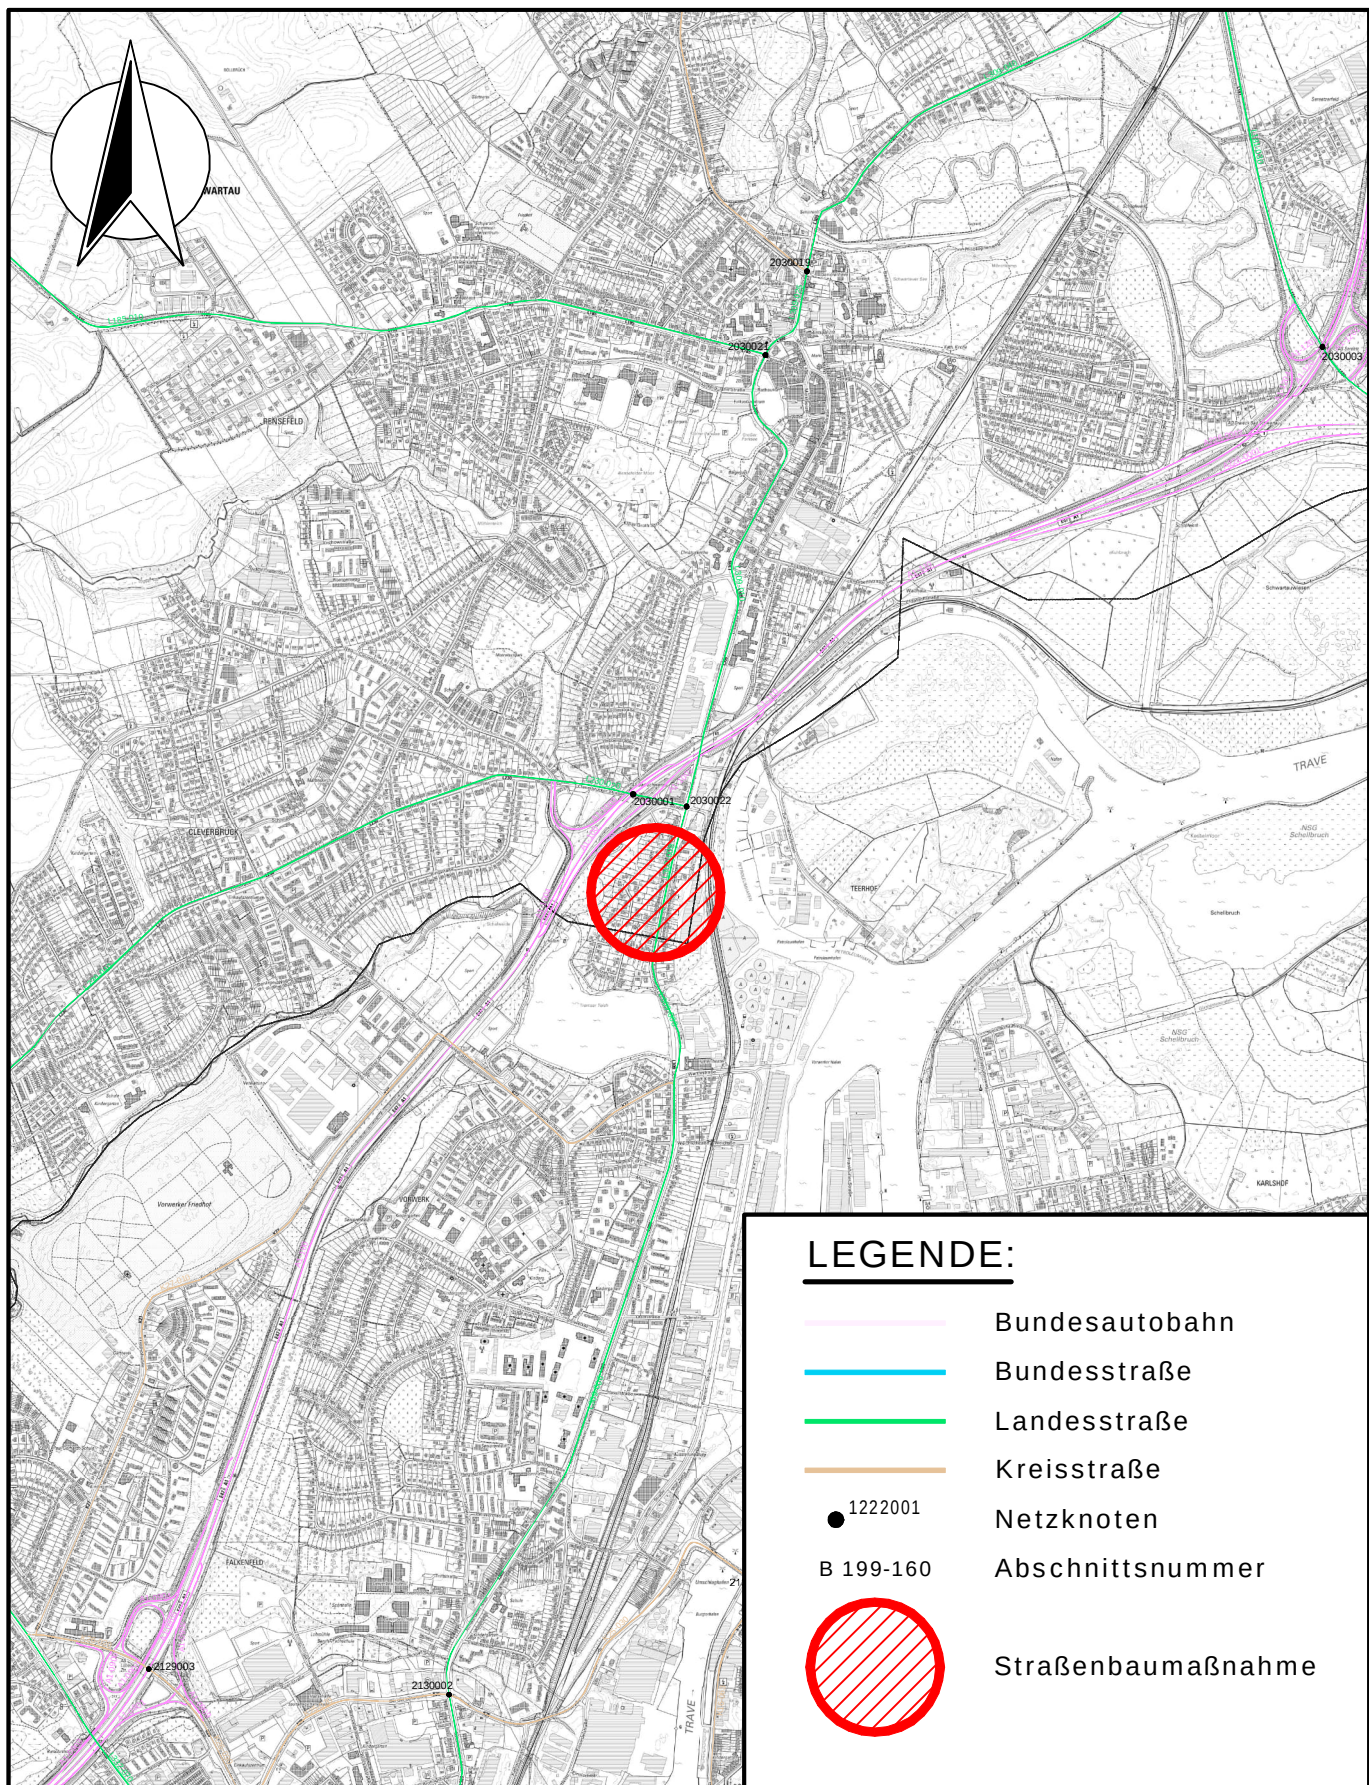

Der Plan wurde auf Grundlage der automatisierten Liegenschaftskarte und dem örtlichen Aufmaß erstellt.  
Die Lagegenauigkeit der Flurstücksgrenzen und Gebäude ist durch die Qualität der ALKIS Daten bedingt.

© GeoBasis-DE/LVermGeo SH  
([WWW.LVermGeoSH.Schleswig-holstein.de](http://WWW.LVermGeoSH.Schleswig-holstein.de))

# Ausführungsplanung

Stadt Bad Schwartau  
Tremskamp  
Neubau eines Radweges

Übersichtskarte

Projekt-Nr.: 125.4225

Maßstab: 1 : 25.000

Anlage: 2

Blatt: 01

Datum: 09.07.2026

