


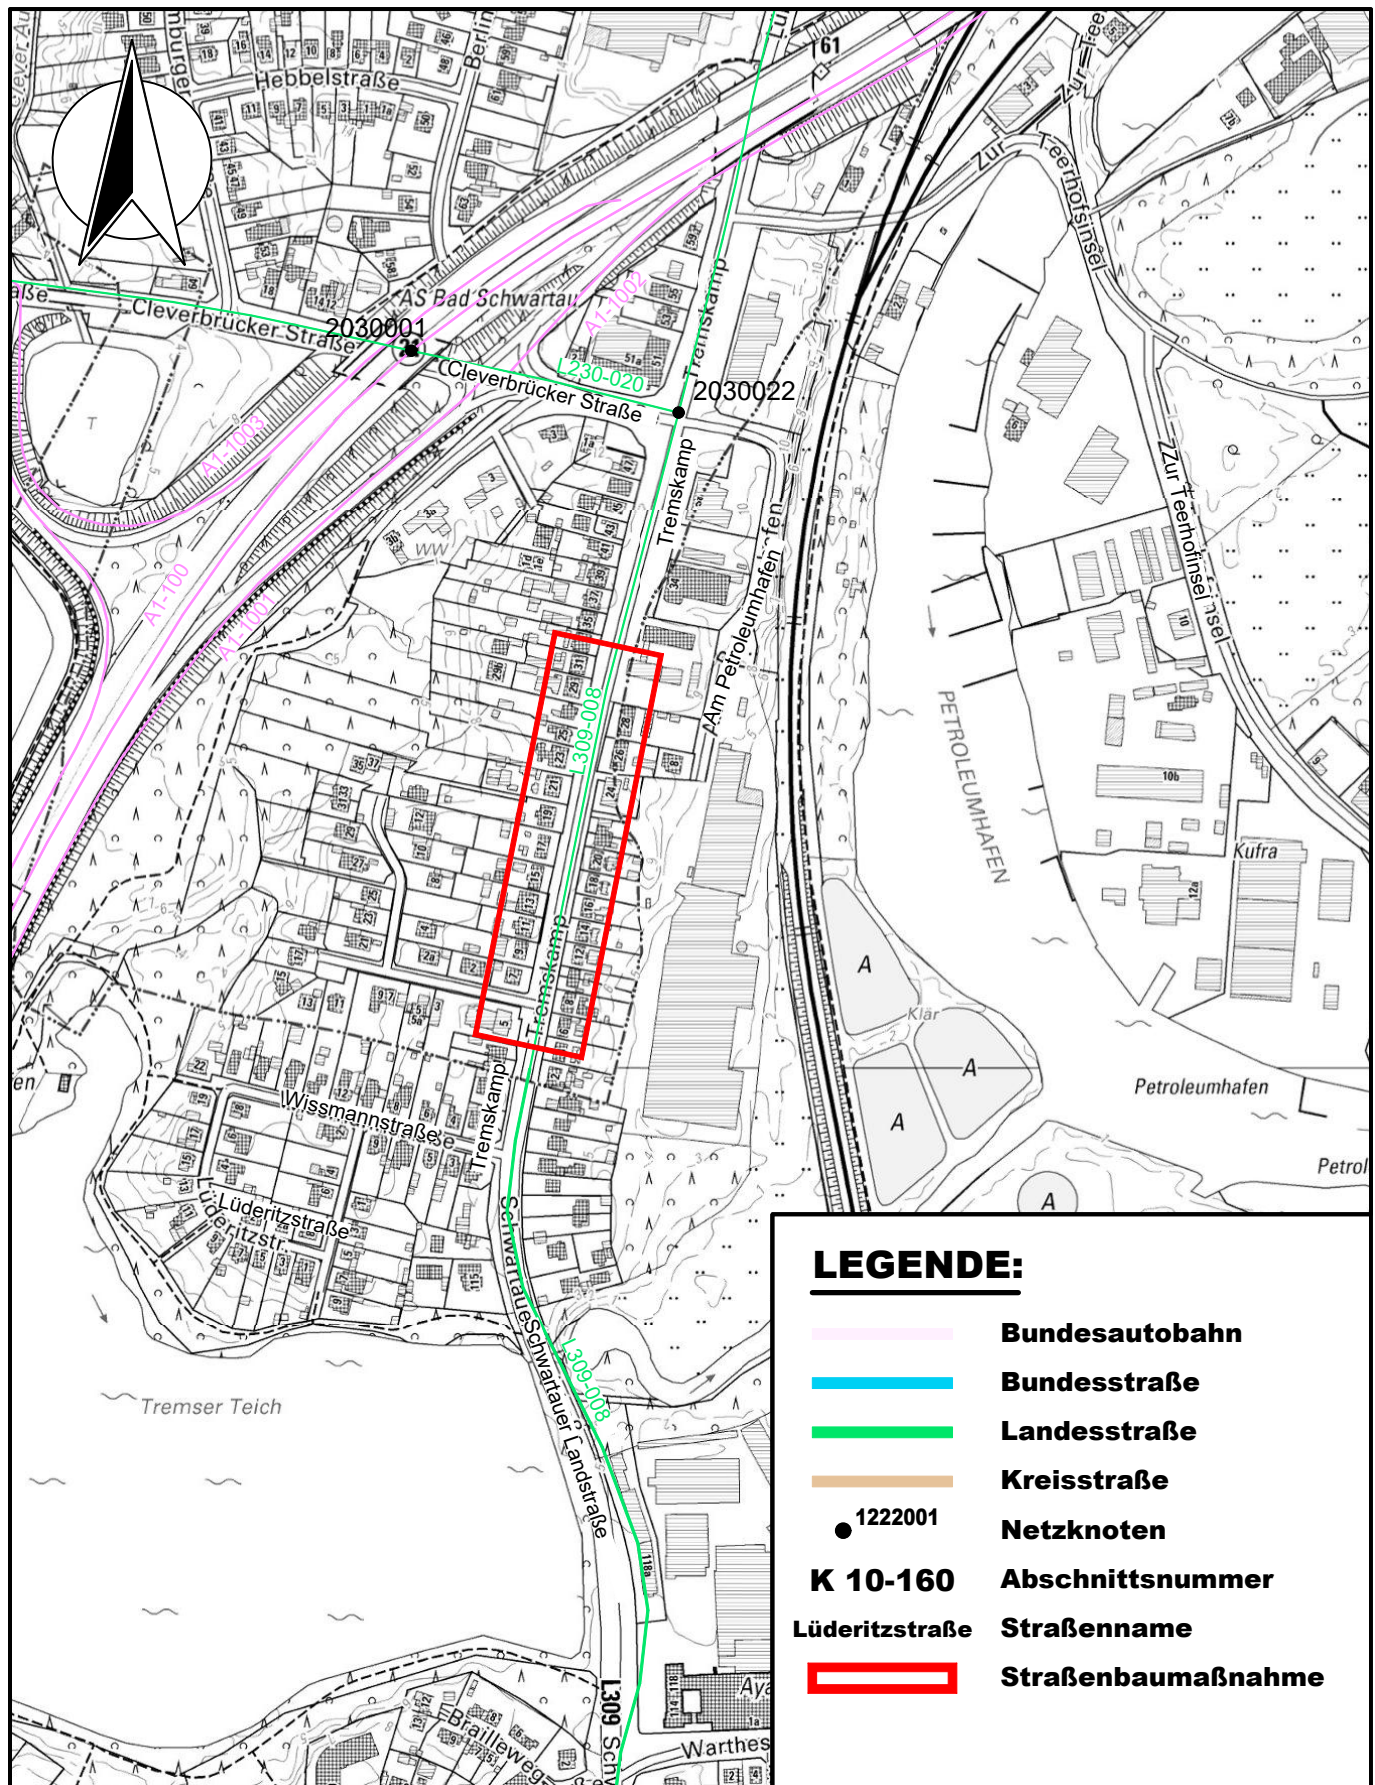

LEGENDE:

- Bundesautobahn
- Bundesstraße
- Landesstraße
- Kreisstraße
- 1222001 Netzknoten
- K 10-160** Abschnittsnummer
- Lüderitzstraße** Straßenname
- Straßenbaumaßnahme

Der Plan wurde auf Grundlage der automatisierten Liegenschaftskarte und dem örtlichen Aufmaß erstellt.
Die Lagegenauigkeit der Flurstücksgrenzen und Gebäude ist durch die Qualität der ALKIS Daten bedingt.

© GeoBasis-DE/LVermGeo SH
(WWW.LVermGeoSH.Schleswig-holstein.de)

Ausführungsplanung

Stadt Bad Schwartau
Tremskamp
Neubau eines Radweges

Übersichtslageplan

Projekt-Nr.: 125.4225

Maßstab: 1 : 5.000

Anlage: 3

Blatt: 01

Datum: 09.07.2026

