


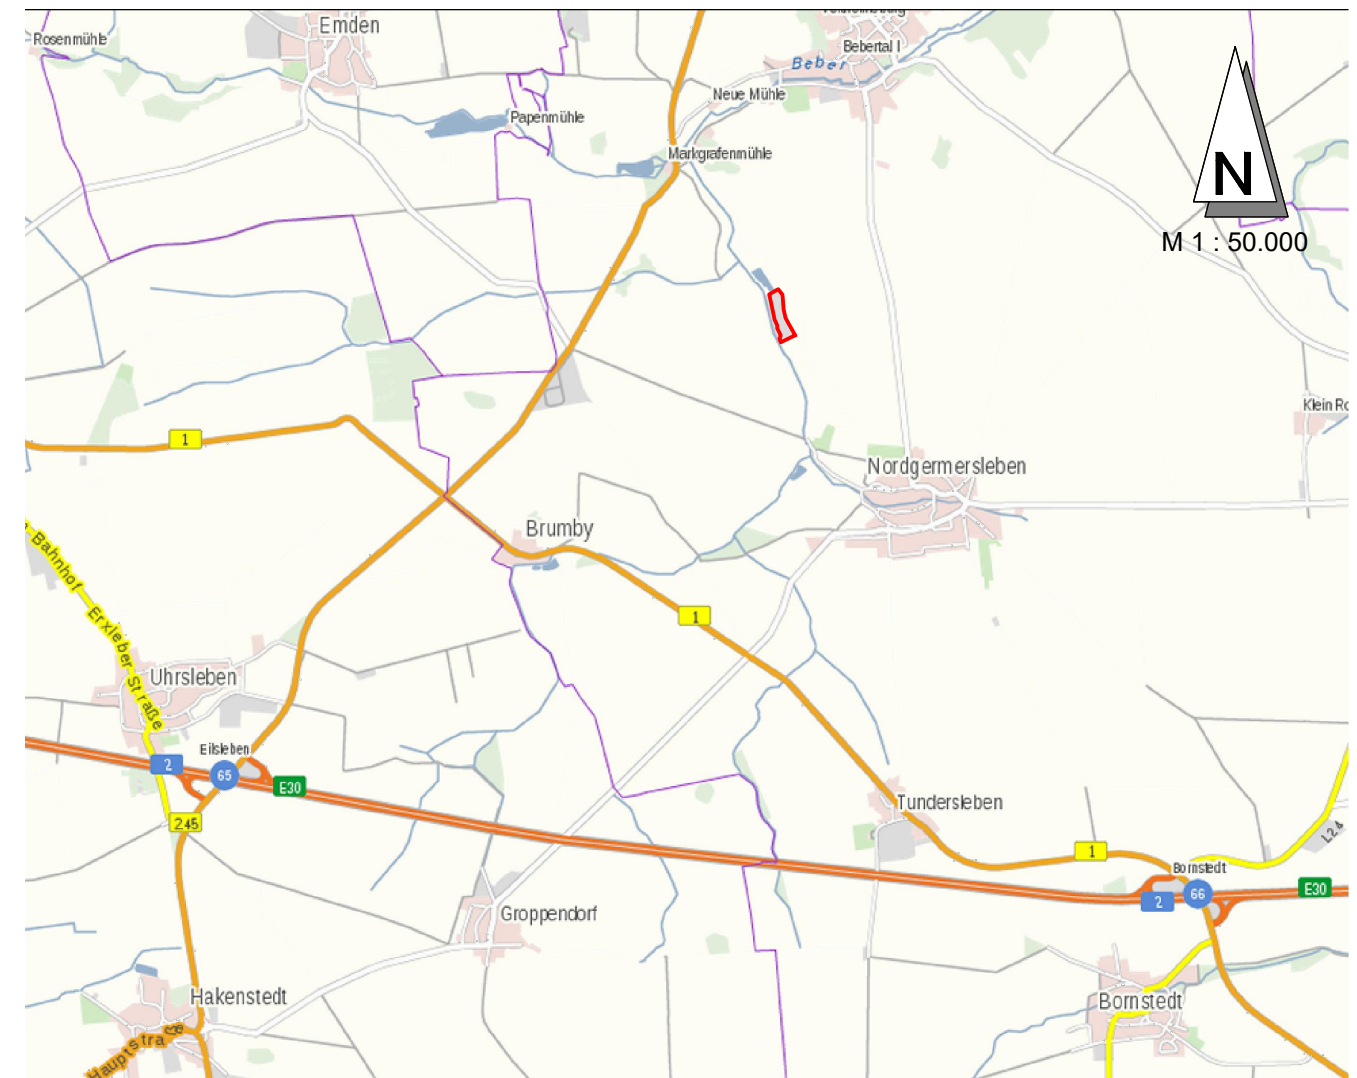

Auftraggeber:		Abwasserzweckverband Aller - Ohre Weferlinger Straße 17 39356 Flechtingen OT Beendorf Tel. +49(0)39055 9279-0 Fax: +49(0)39055 9279-117			
Vorhaben:					
KLÄRANLAGE NORDGERMERSLEBEN					
Darstellung:					
Teichkläranlage Lage der Anlage Übersichtskarte					
Bearbeiter: Gödecke		Datum: 31.03.2025	Stand: 31.03.2025	Höhenstatus: 150 Lagestatus: 489	Anlage-Nr. 1
Bearbeiter: Gödecke		Datum: 31.03.2025	Planungsphase: Bestand	Maßstab: 1 : 10.000/50.000	Blatt-Nr. 1/1