
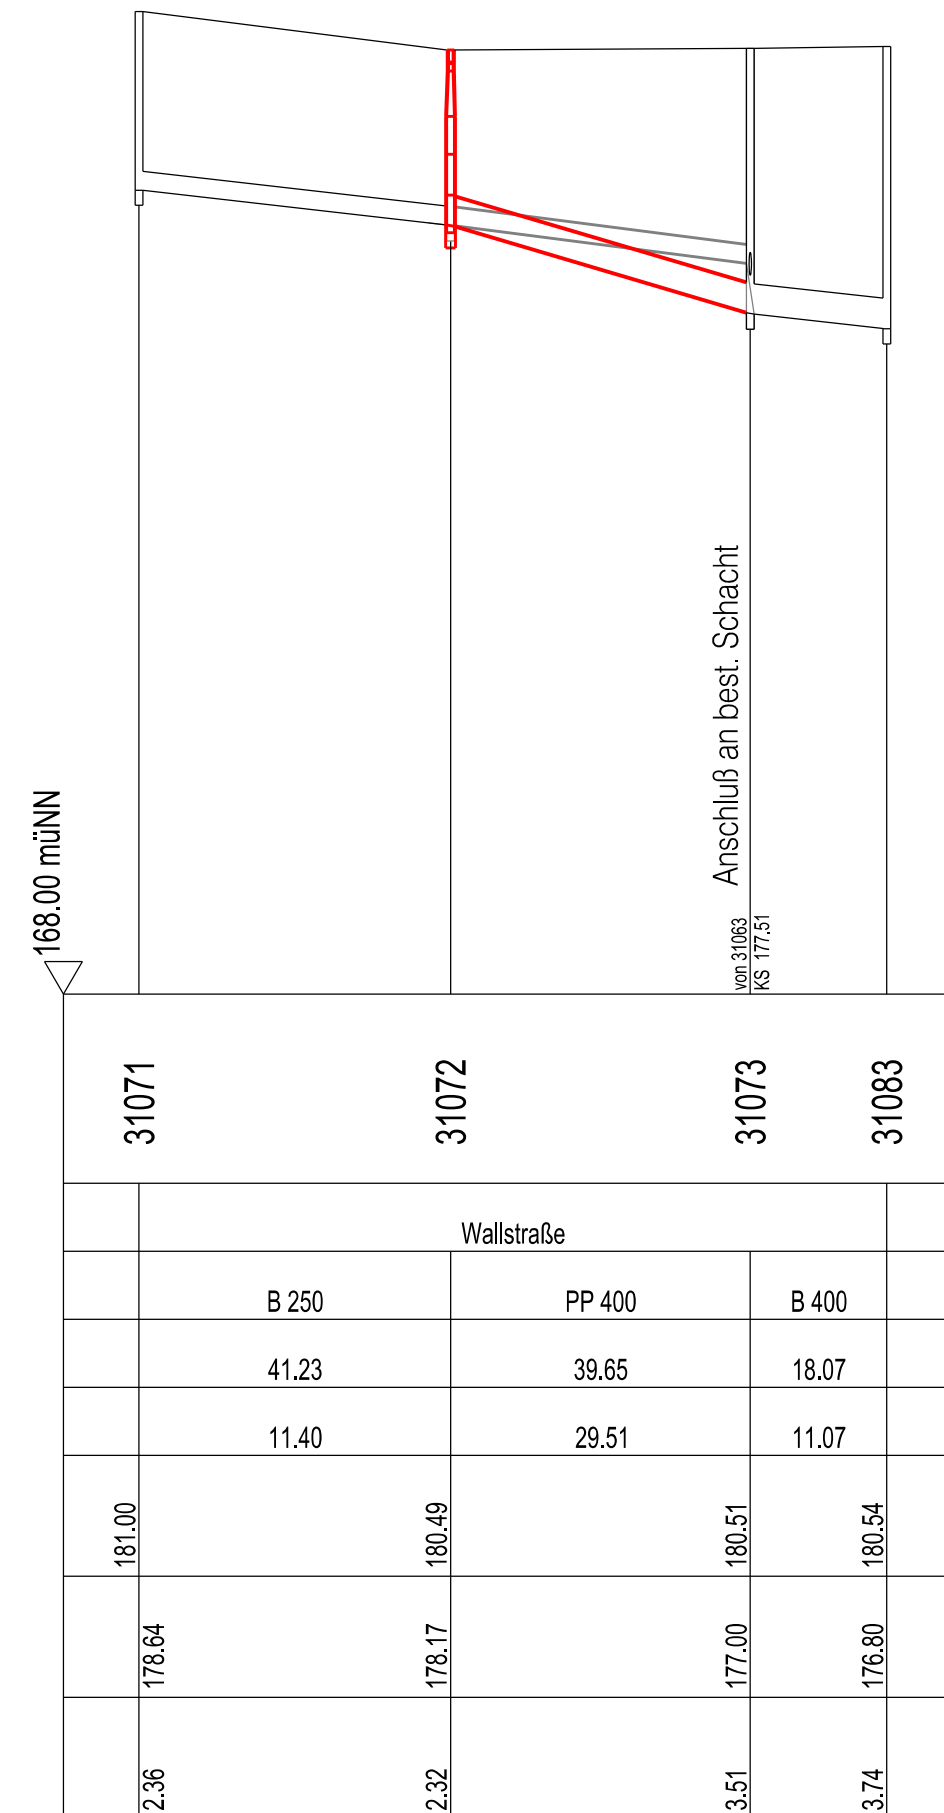


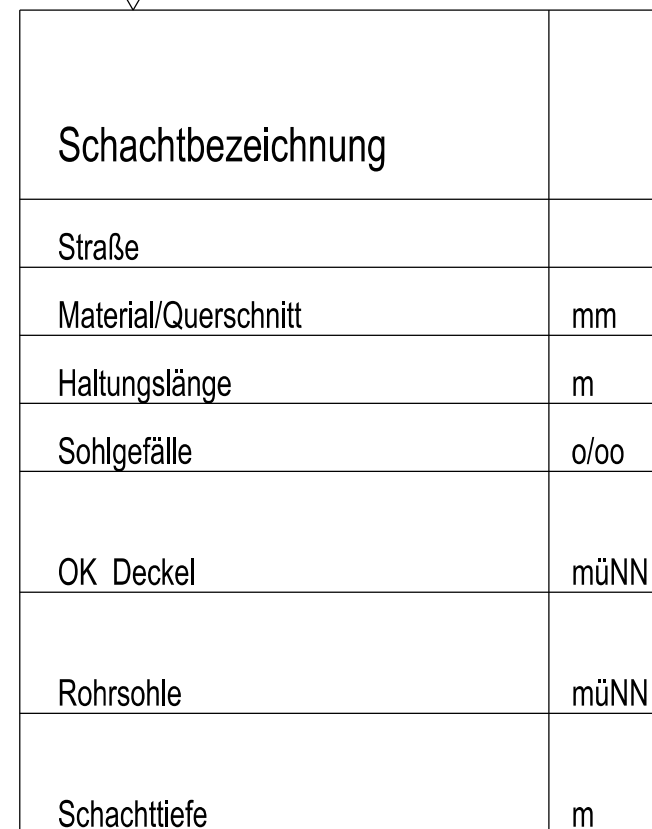

=====	best. Mischwasserkanal
=====	gepl. Mischwasserkanal
=====	Abbruch

Ausführungszeichnung zur Kalkulation

A			
Index	Datum	gez.	Bemerkungen
 <u>Entwässerungsplanung</u> Kanalauswechslung Wallstraße in Dreieich STT Götzenhain <u>Längsschnitt</u> Blatt: 2.0 _____ Ausfertigung Projekt-Nr.: 28.116.12 Maßstab: 1 : 1000/100 Datum: 10.06.2026 gezeichnet: geprüft: Datei: 28116_aes.200 Blattgröße: 0.570 x 0.297 = 0.169 m²			
Der Bauherr:		Der Entwurfsverfasser:	