


Schnitt "A" - "A"

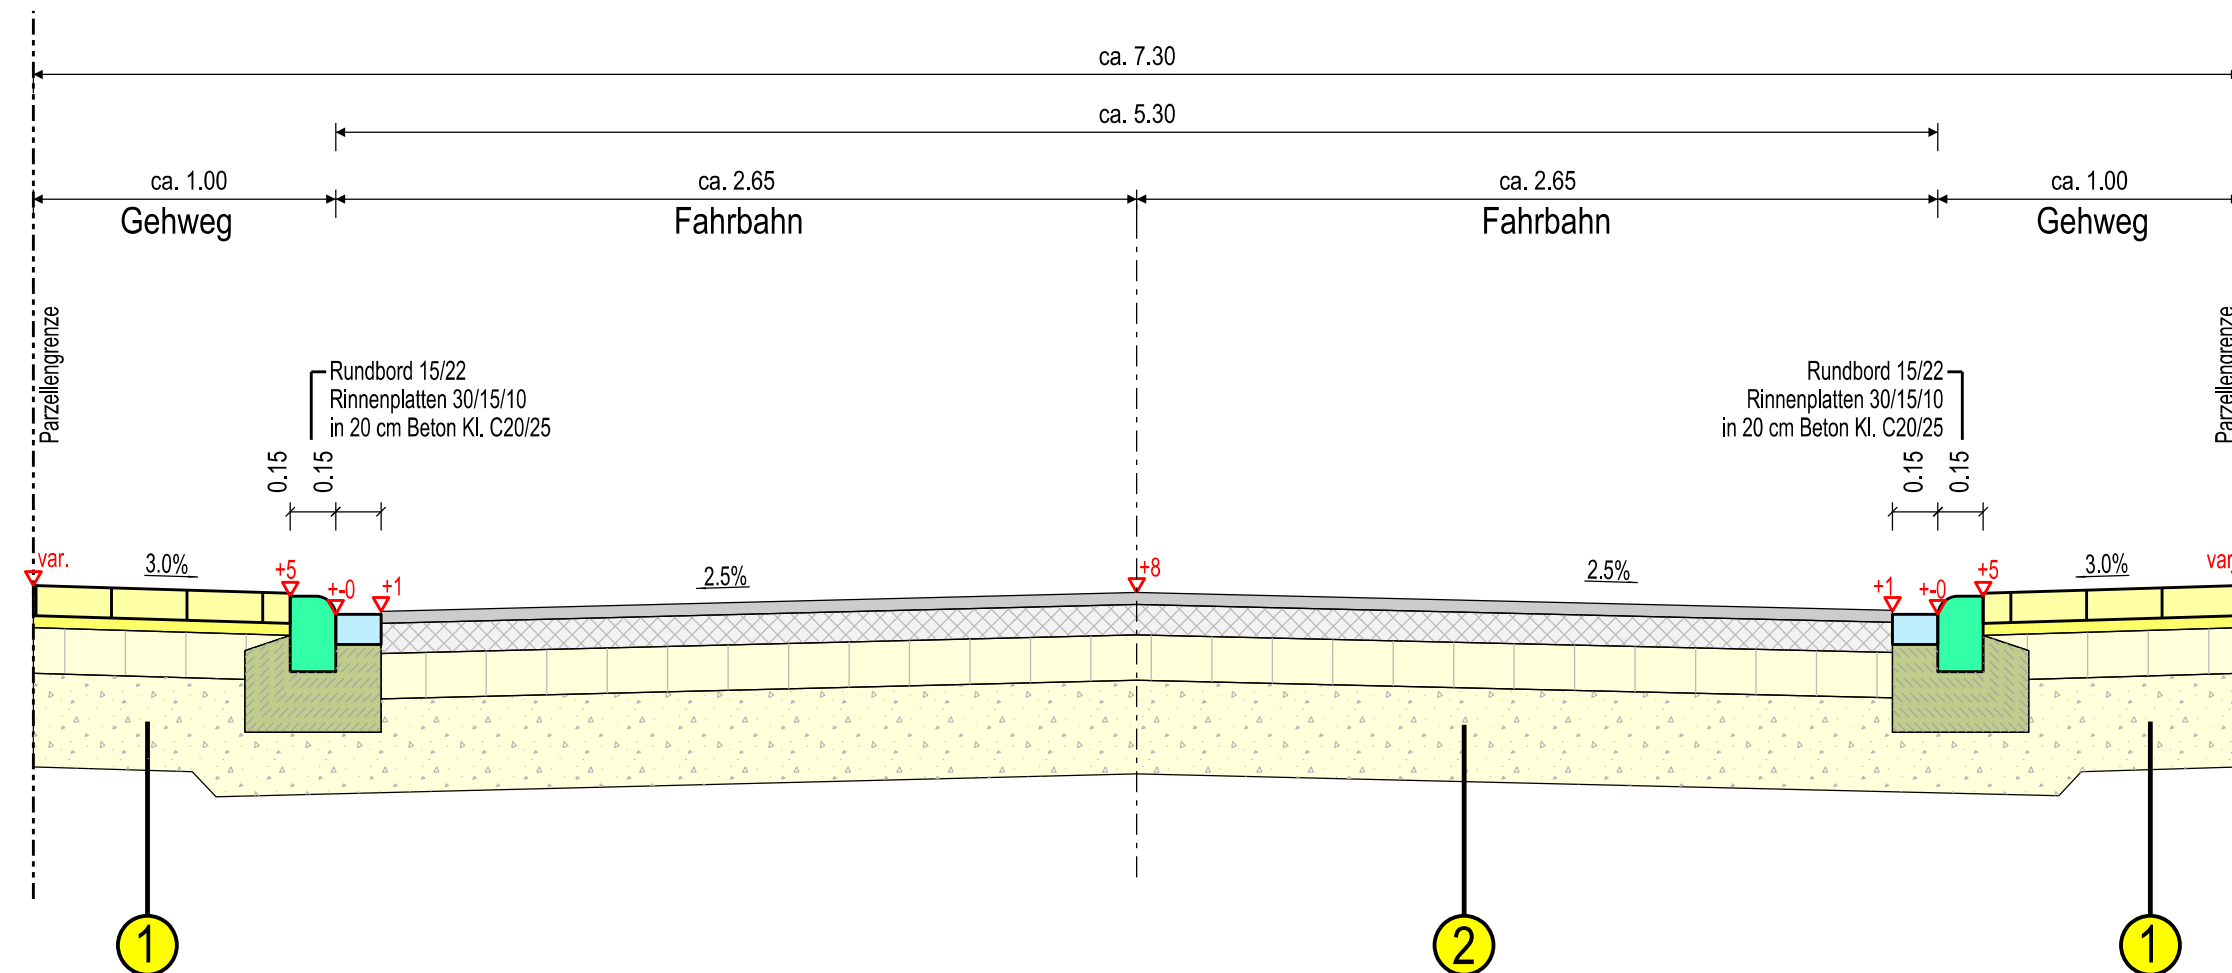

① Deckenaufbau Gehwegfläche Pflaster

Belastungsklasse 0,3	gemäß Tafel 3	Zeile 1	RStO 12
10 cm	Betonsteinpflaster Doppel-T		
4 cm	Pflasterbettung Brechsand- Splittgemisch 0/5		
15 cm	Schottertragschicht 0/32		
31 cm	Frostschuttschicht 0/32 bis 0/45		
60 cm	Gesamtaufbaustärke		

② Deckenaufbau Straßenfläche Asphalt

Belastungsklasse 1,0	gemäß Tafel 1	Zeile 3	RStO 12
4 cm	AC 8 D S, 50/70 (Deckschicht)		
10 cm	AC 32 T S, 50/70 (Tragschicht)		
15 cm	Schottertragsschicht 0/32		
31 cm	Frostschuttschicht 0/32 bis 0/45		
60 cm	Gesamtaufbaustärke		

Ausführungszeichnung zur Kalkulation

A			
Index	Datum	gez.	Bemerkungen
		Blatt: 1.0 _____ Auffertigung	
		Projekt-Nr.: 28.116.12 Maßstab: 1 : 25 Datum: 03.07.2026 gezeichnet: geprüft: Datei: 28116_asl.100 Blattgröße: 0.57x 0.297 = 0.169 m²	
<u>Straßenplanung</u> Kanalauswechslung Wallstraße in Dreieich STT Götzenhain <u>Ausbauquerschnitt</u>			
Der Bauherr:		Der Entwurfsverfasser:	