




Schnitt B

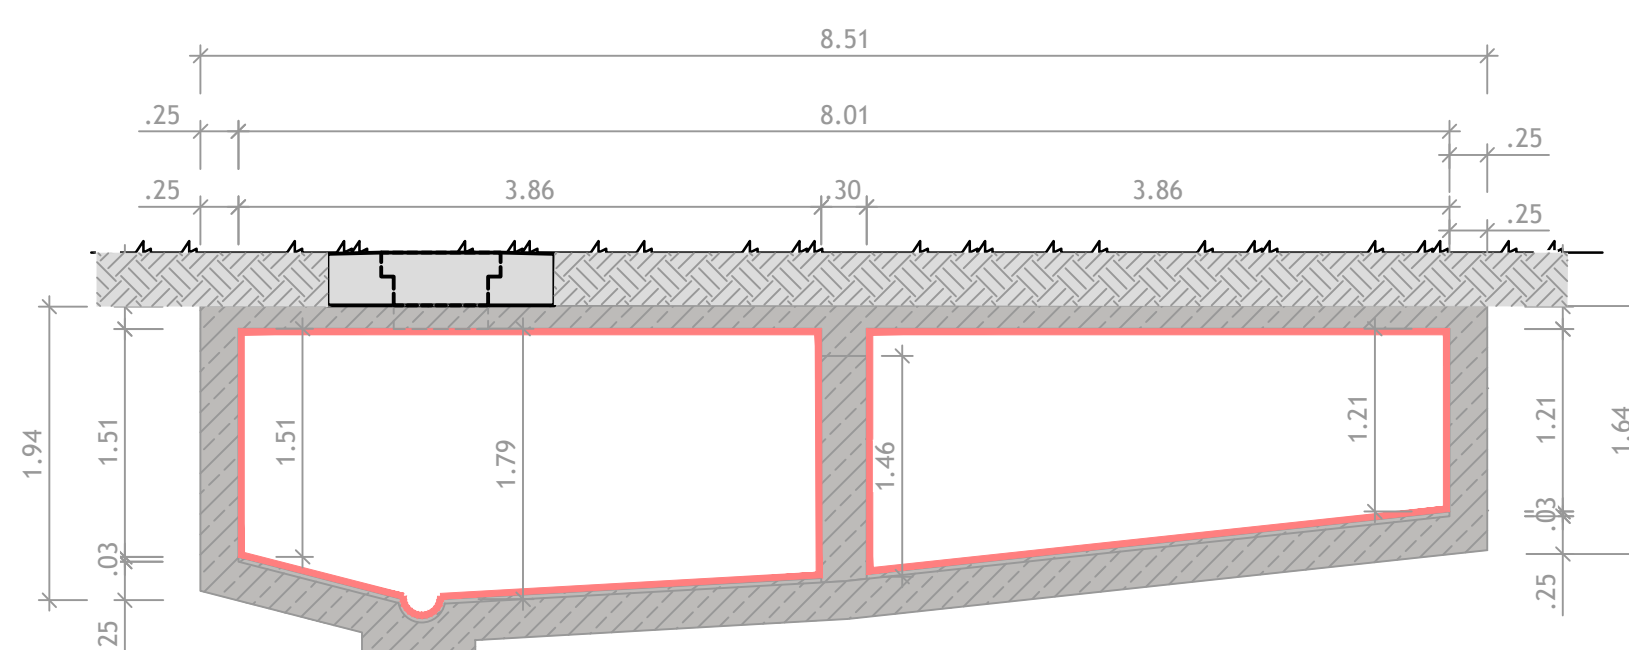


Schnitt C

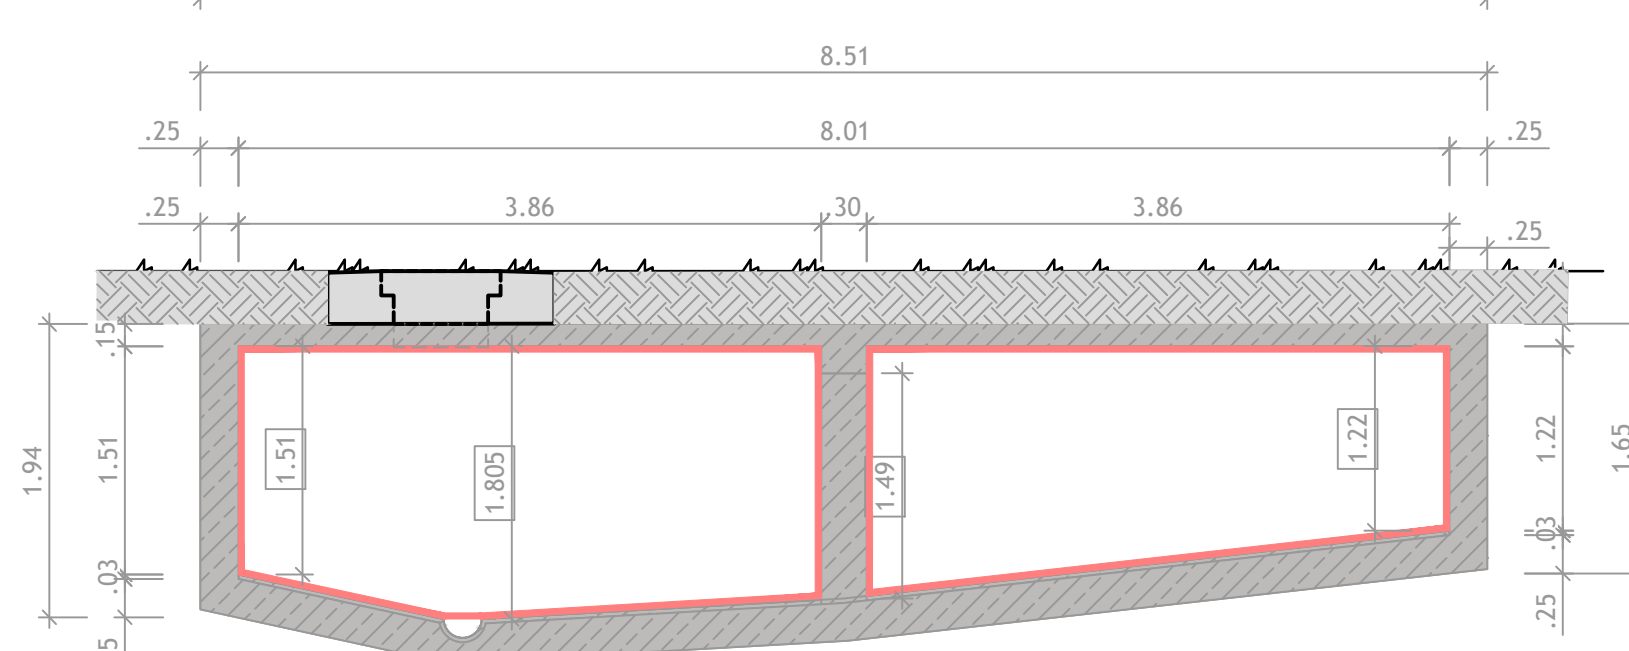

Schnitt D

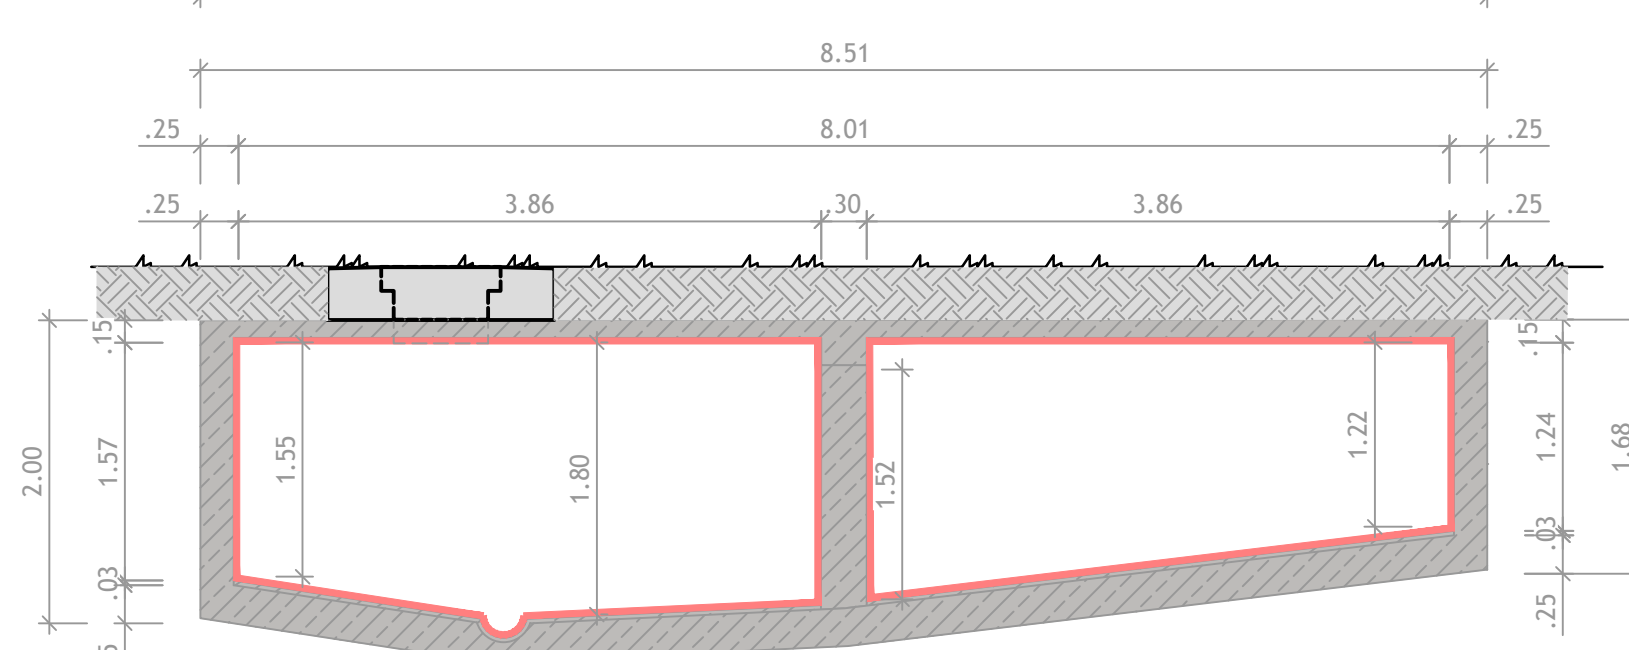

Schnitt E

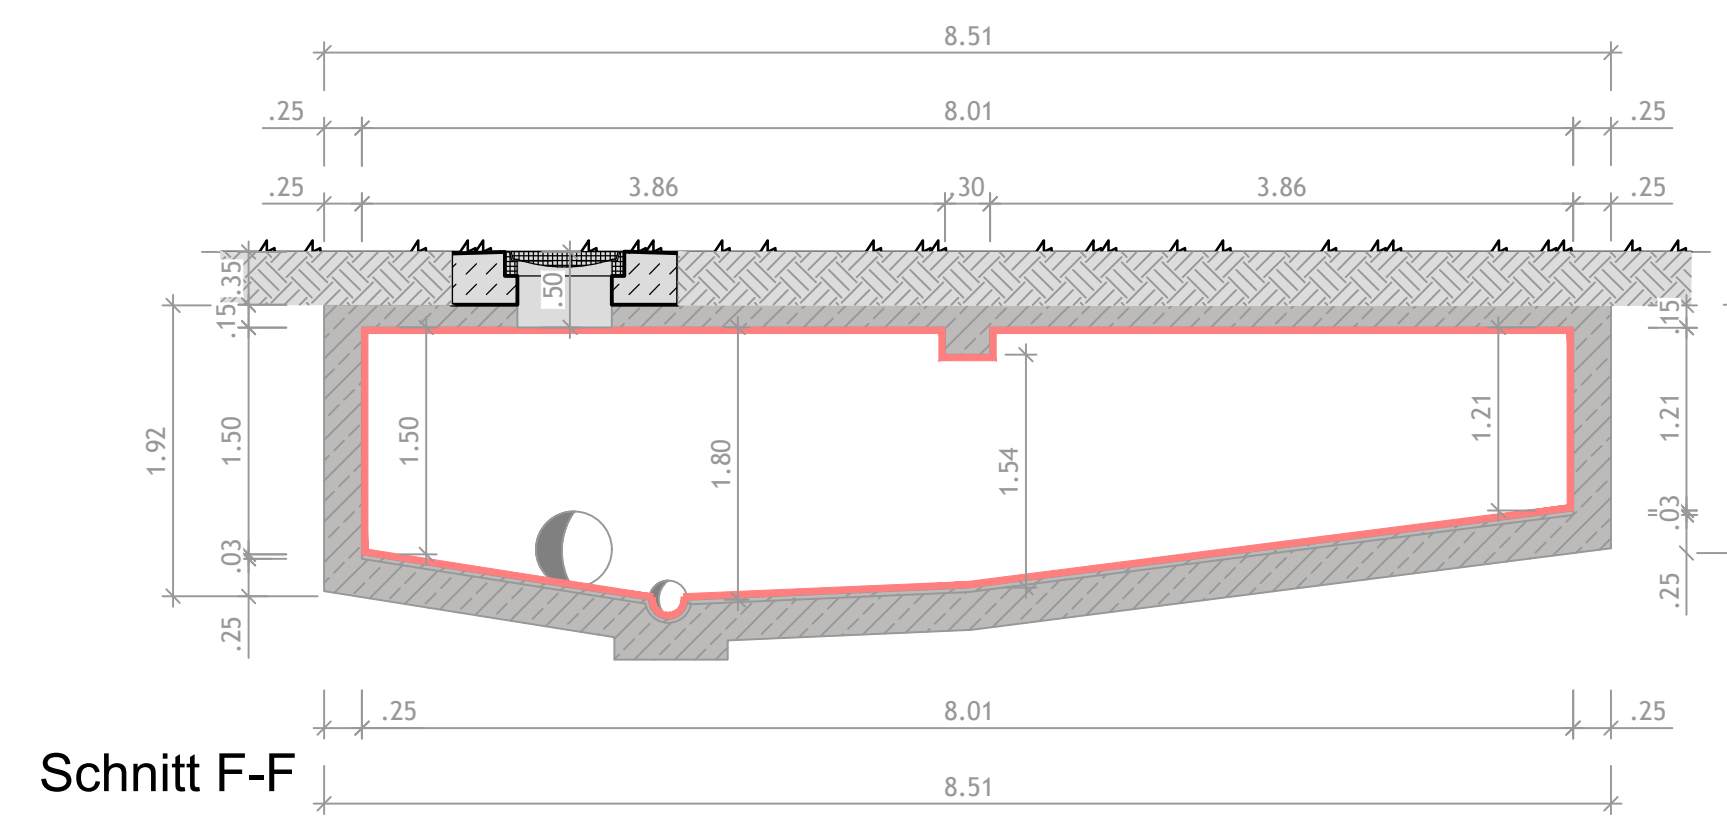

Schnitt F-F

Bauteildicken, Wände und Bodenplatte Annahme!

Legende

zu sanierende Flächen (gepl.)

ANLAGE ZUR AUSSCHREIBUNG

Stadt Dreieich
Hauptstraße 45
63303 Dreieich



Projekt
Instandsetzung des RRB BB1 "Am
Lachengraben" in Dreieich

Darstellung
- RRB BB1 -
Grundriss, Schnitt A-A, Querprofile

gefertigt
Datum

April 2026
22.04.2026

Maßstab
Blattgröße

1:50
84.1/59.4

Anlage

AA5.0