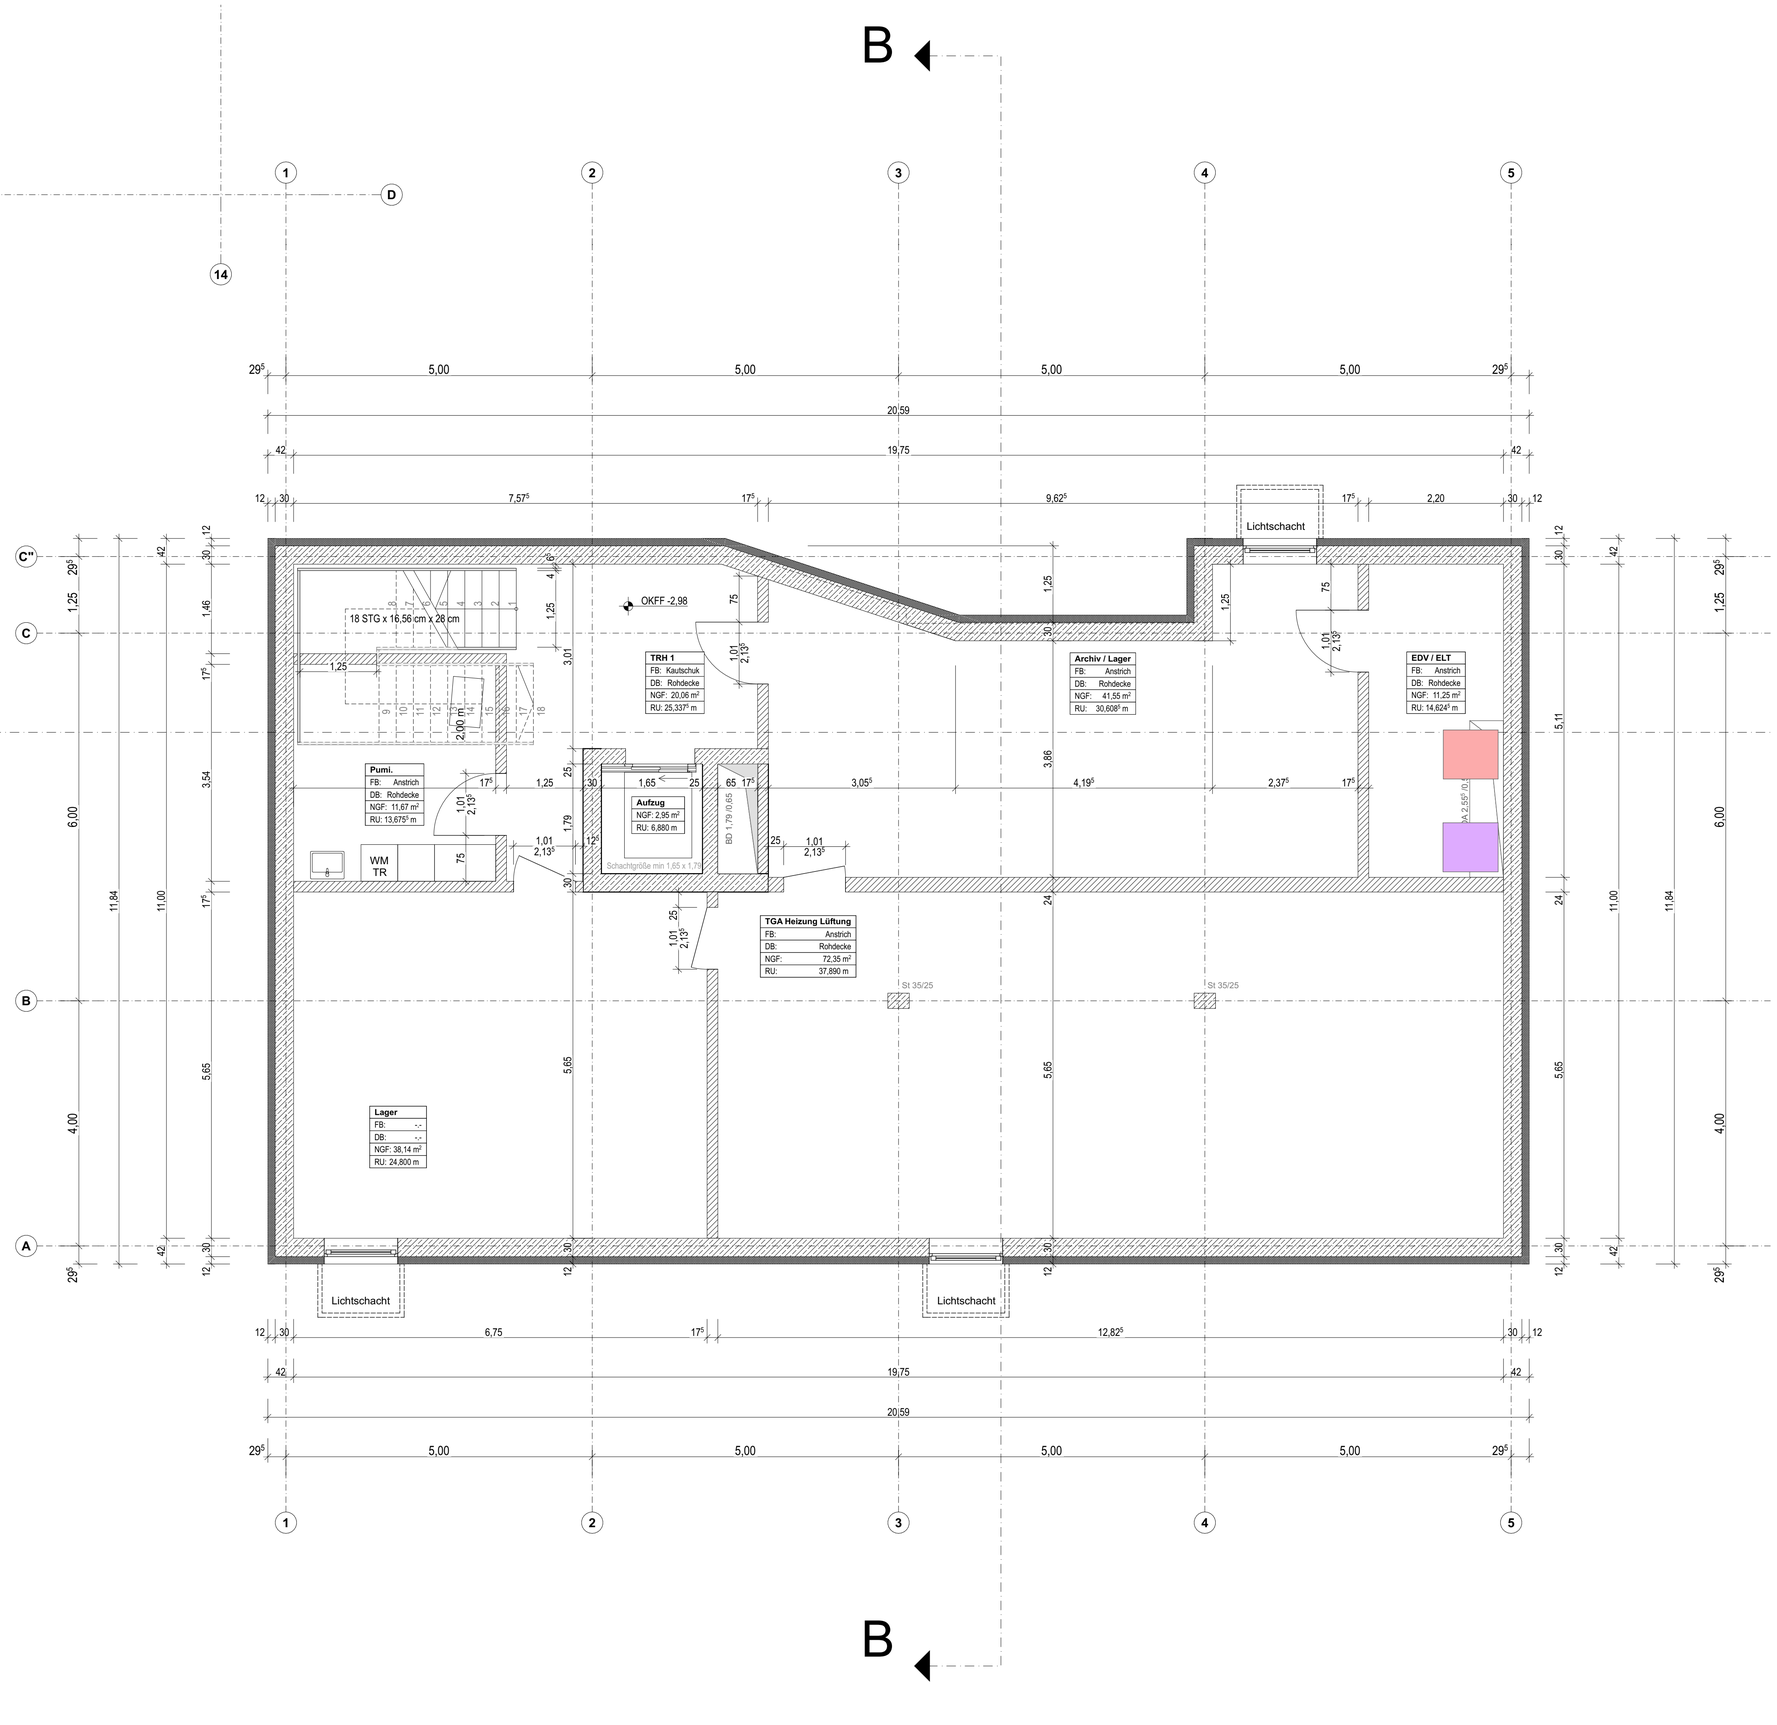



Baunull = 38,99 ü. NN => OKFF = 0,00

Vorabzug

Projektnummer: **882 - AMI**

Plan-Nr_Index: **A-GR-KG_VA**

Übersichtsplan:

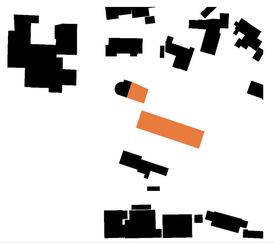

Bauvorhaben:

Neubau Amtsgebäude Mittelangeln

Bahnhofstraße 1 - 24986 Mittelangeln - OT Satrup

Planstand:

Ausführungsplanung

Planinhalt:

Grundriss KG

Plan-Nr_Index:

A-GR-KG_VA

Maßstab:

M. 1:50

Datum:

Stand:
19.10.26

Bearbeiter:

JG

Bauherr:

Amt Mittelangeln
Bahnhofstraße 1 - 24986 Mittelangeln - OT Satrup

Architekt / Fachplaner:

N P C Naumann Petersen Conrad
Architekten und Ingenieure in Partnerschaft mbB
Konsul-Smidt-Str. 8 f | 28217 Bremen
T 0421 222298-0 | F 0421 222298-1 |
info@npc-bremen.de