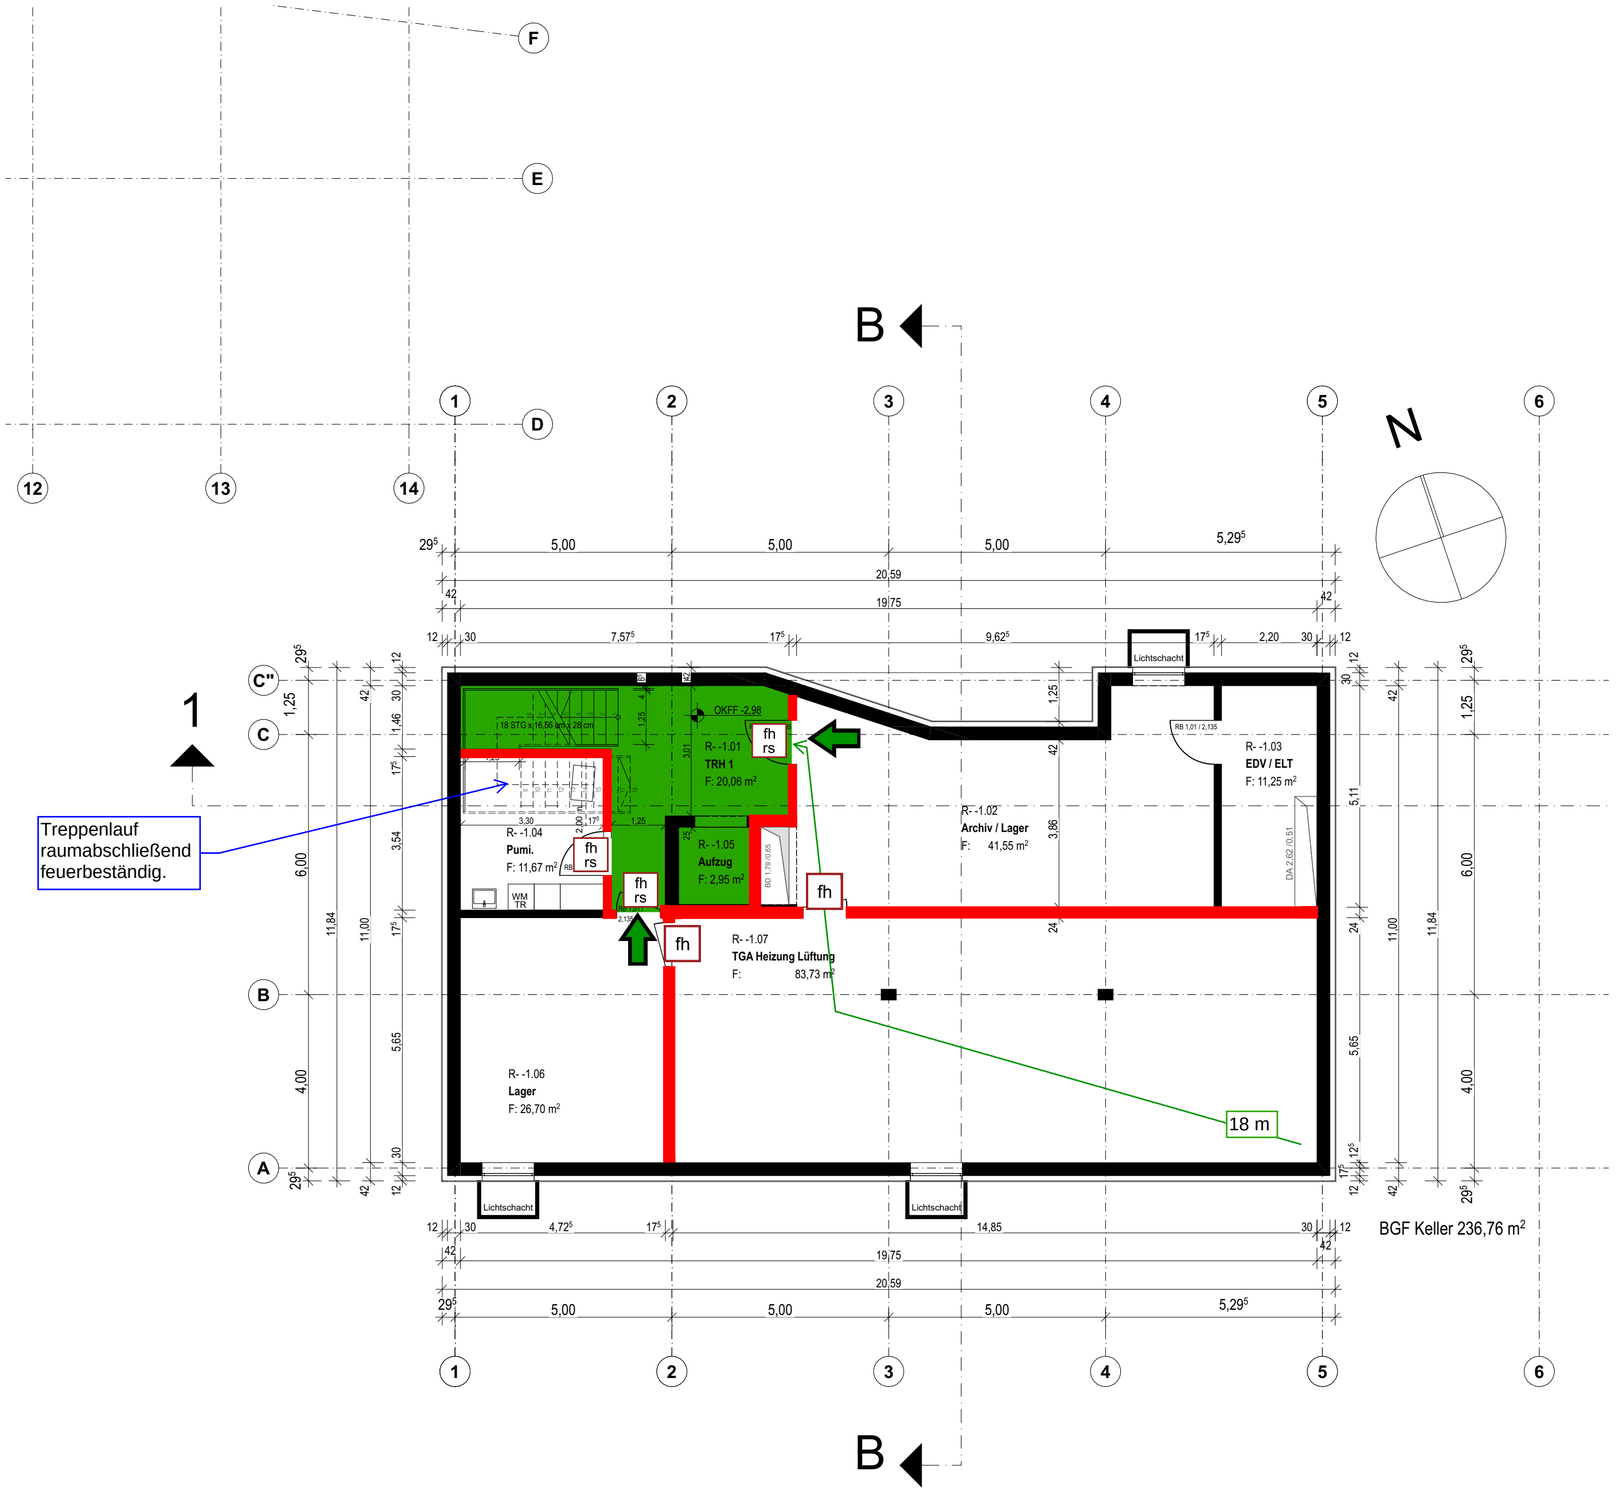


LEGENDE Brandschutz

- Notwendiger Treppenraum
- Feuerbeständige Wand
- Feuerhemmende Wand
- fh rs — feuerhemmende, rauchdichte und selbstschließende Tür
- fh — feuerhemmende, dichte und selbstschließende Tür
- Notausgang ins Freie

Index	Datum	Beschreibung der Änderungen	Gez.	Ing.	PL

Maßgebend ist der Textteil des Brandschutzkonzeptes

Brandschutzplan

Kellergeschoss

Projekt:
Neubau Amtsgebäude Mittelangeln

Auftraggeber:
Amt Mittelangeln
Bahnhofstraße 1
24986 Mittelangeln


PROJEKTLEITER: Kai Neitzel
TEL NR.: +49 40 356 239 30
DATUM: 14.07.2026
GRUNDLAGE: s. unten
ZEICHNER: kaol
MASSSTAB:
FORMAT: s. unten
AUFTRAG NR.: E2501286
PLAN NR.: 01

gruner
Gruner Deutschland GmbH
Raboisen 16, 20095
hamburg@gruner.eu

Projektnummer:
882 - AMI

Plan-Nr_Index:
BA-GR-KG_

Übersichtsplan:

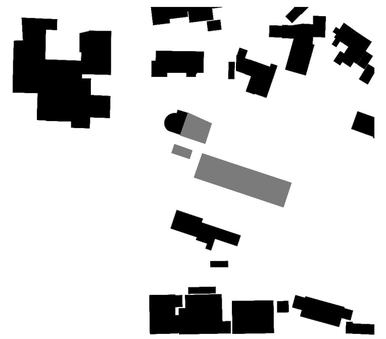

Bauvorhaben:
Neubau Amtsgebäude Mittelangeln
Bahnhofstraße 1 - 24986 Mittelangeln - OT Satrup

Planstand:
Bauantrag

Planinhalt:
Grundriss KG

Plan-Nr_Index:
BA-GR-KG_

Maßstab:
M: 1:100


Datum:
Stand:
04.06.26

Bearbeiter:
JG

Bauherr:
Amt Mittelangeln
Bahnhofstraße 1 - 24986 Mittelangeln - OT Satrup

Architekt / Fachplaner:

N P C Naumann Petersen Conrad
Architekten und Ingenieure in Partnerschaft mbB
Konsul-Smidt-Str. 8 f | 28217 Bremen
T 0421 222298-0 | F 0421 222298-1 |
info@npc-bremen.de

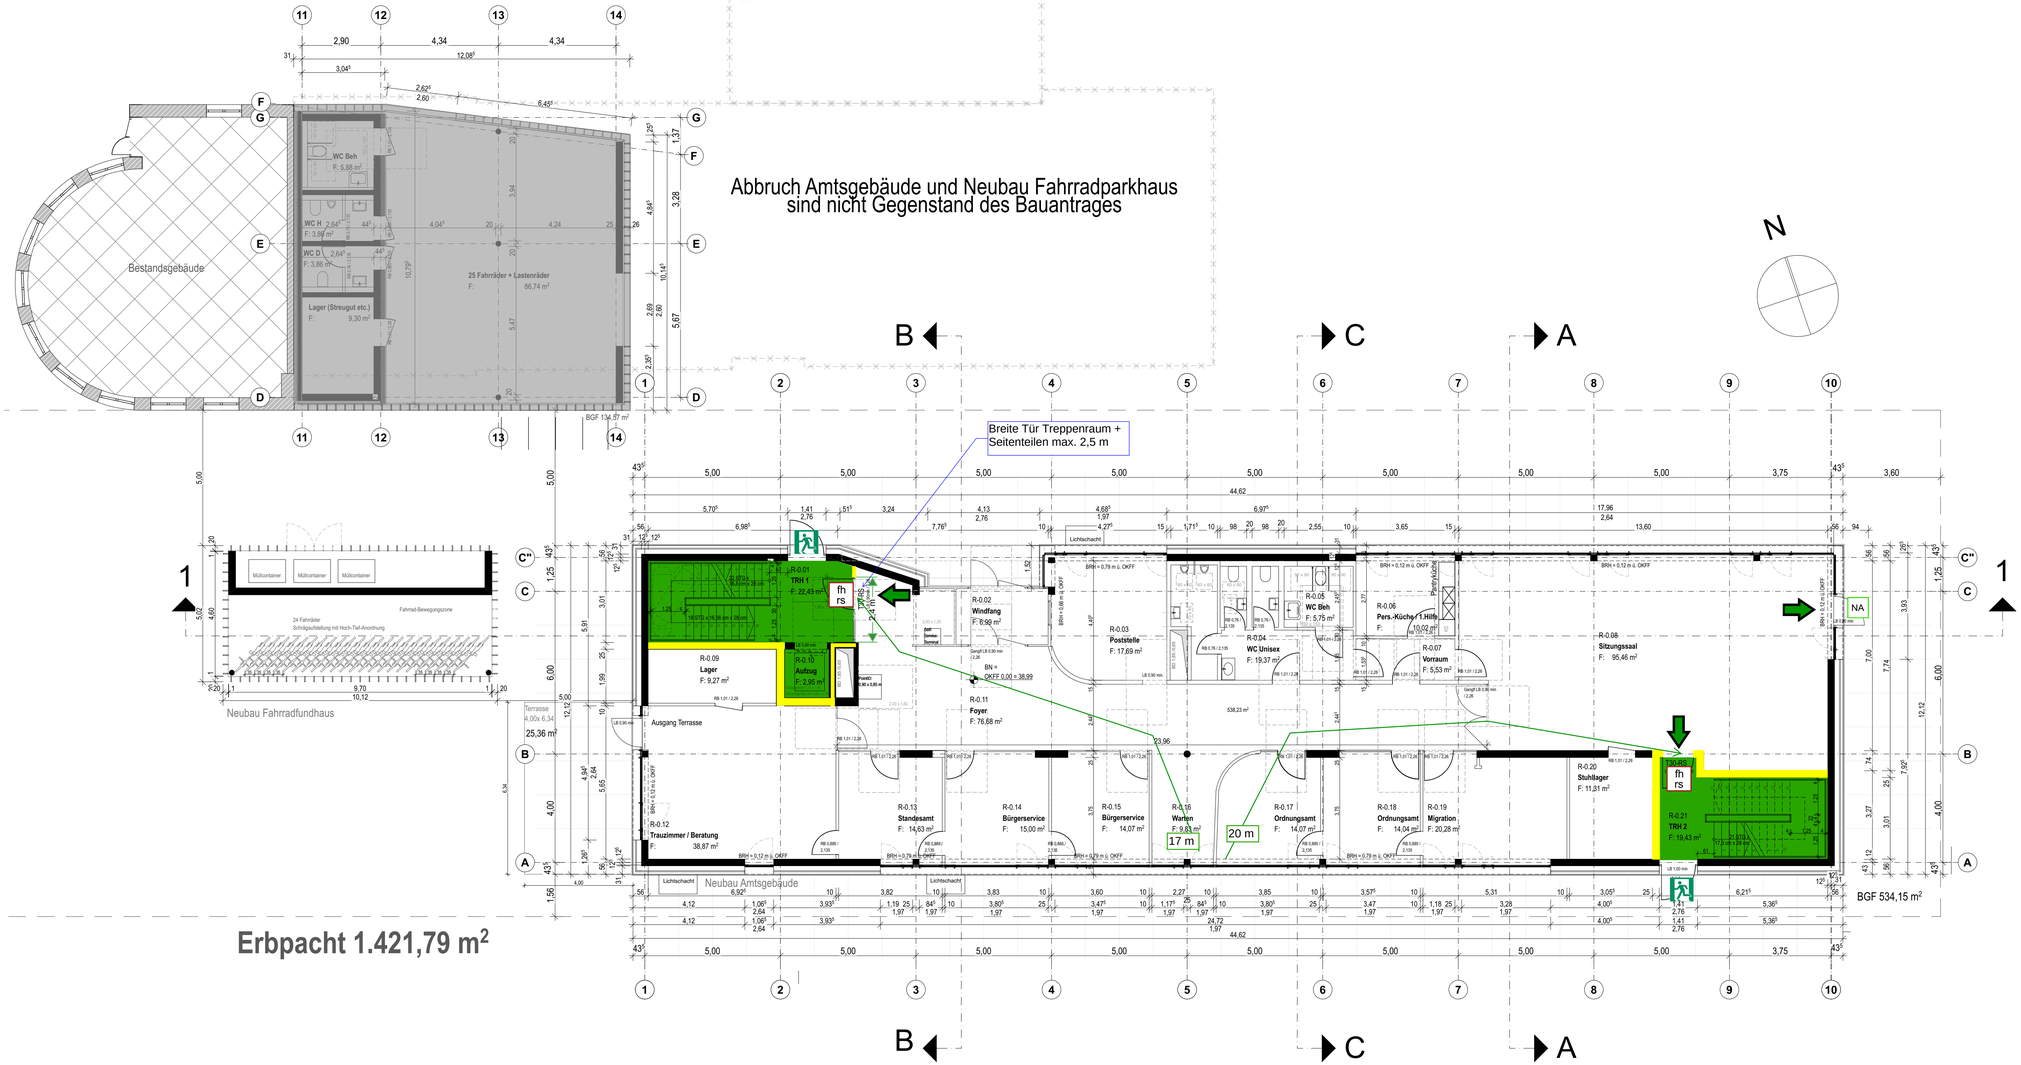

LEGENDE Brandschutz

- Notwendiger Treppenraum
- Feuerbeständige Wand
- Feuerhemmende Wand
- fh rs — feuerhemmende, rauchdichte und selbstschließende Tür
- fh — feuerhemmende, dichte und selbstschließende Tür
- Notausgang ins Freie

Index	Datum	Beschreibung der Änderungen	Gez.	Ing.	PL

Maßgebend ist der Textteil des Brandschutzkonzeptes

Brandschutzplan

Erdgeschoss

Projekt:
Neubau Amtsgebäude Mittelangeln

Auftraggeber:
Amt Mittelangeln
Bahnhofstraße 1
24986 Mittelangeln

PROJEKTLEITER: Kai Neitzel
TEL NR.: +49 40 356 239 30
DATUM: 14.07.2026
GRUNDLAGE: s. unten
ZEICHNER: kaol
MASSSTAB:
FORMAT: s. unten
AUFTRAG NR.: E2501286
PLAN NR.: 02

gruner
Gruner Deutschland GmbH
Ribbroten 16, 20095
hamburg@gruner.eu

Bewegungsfläche
1,50 x 1,50

Baunull = 38,99 ü. NN => OKFF = 0,00

Projektnummer: **882 - AMI**

Plan-Nr_Index: **BA-GR-EG_**

Übersichtsplan:



Bauvorhaben:

Neubau Amtsgebäude Mittelangeln

Bahnhofstraße 1 - 24986 Mittelangeln - OT Satrup

Planstand:

Bauantrag

Planinhalt:
Grundriss EG

Plan-Nr_Index:
BA-GR-EG_

Maßstab:
M: 1:100


Datum:
Stand:
04.06.26

Bearbeiter:
JG


Bauherr:
Amt Mittelangeln
Bahnhofstraße 1 - 24986 Mittelangeln - OT Satrup


Architekt / Fachplaner:

N P C Naumann Petersen Conrad
Architekten und Ingenieure in Partnerschaft mbB
Konsul-Smidt-Str. 8 f | 28217 Bremen
T 0421 222298-0 | F 0421 222298-1 |
info@npc-bremen.de

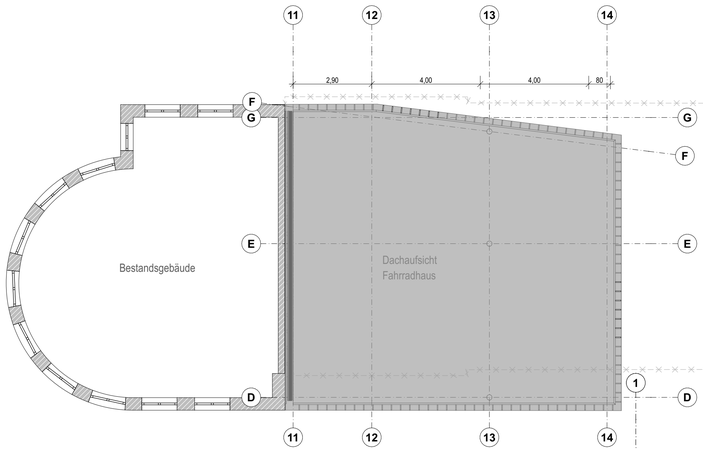

Abbruch Amtsgebäude und Neubau Fahrradparkhaus
sind nicht Gegenstand des Bauantrages

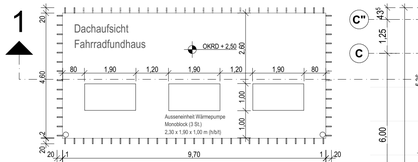

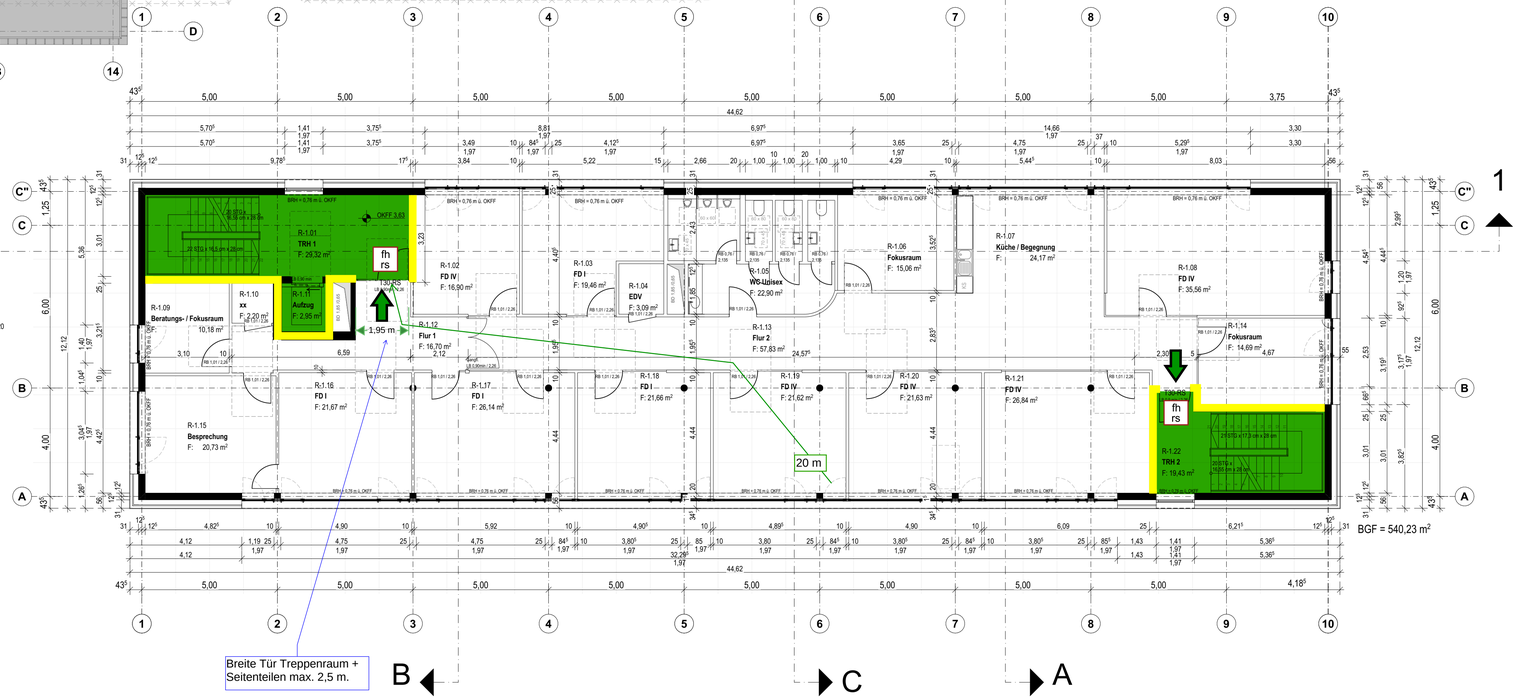

Breite Tür Treppenraum +
Seitenteilen max. 2,5 m.

LEGENDE Brandschutz

- Notwendiger Treppenraum
- Feuerbeständige Wand
- Feuerhemmende Wand
- fh rs — feuerhemmende, rauchdichte und selbstschließende Tür
- fh — feuerhemmende, dichte und selbstschließende Tür
- Notausgang ins Freie

Index	Datum	Beschreibung der Änderungen	Gez.	Ing.	PL

Maßgebend ist der Textteil des Brandschutzkonzeptes

Brandschutzplan

1. Obergeschoss

Projekt:
Neubau Amtsgebäude Mittelangeln

Auftraggeber:
Amt Mittelangeln
Bahnhofstraße 1
24986 Mittelangeln

PROJEKTLEITER: Kai Neitzel
TEL NR.: +49 40 356 239 30
DATUM: 14.07.2026
GRUNDLAGE: s. unten
ZEICHNER: kaol
MASSSTAB:
FORMAT: s. unten
AUFTRAG NR.: E2501286
PLAN NR.: 03

gruner
Gruner Deutschland GmbH
Rabosien 16, 20095
hamburg@gruner.eu


Bewegungsfläche
1,50 x 1,50

Baunull = 38,99 ü. NN => OKFF = 0,00

Projektnummer: **882 - AMI**

Plan-Nr_Index: **BA-GR-1_OG_**

Übersichtsplan:

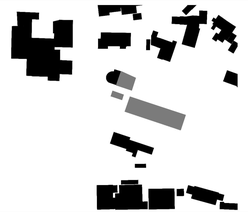

Bauvorhaben:

Neubau Amtsgebäude Mittelangeln

Bahnhofstraße 1 - 24986 Mittelangeln - OT Satrup

Planstand:

Bauantrag

Planinhalt:
Grundriss 1.OG

Plan-Nr_Index:
BA-GR-1_OG_

Maßstab:
M: 1:100


Datum:
Stand:
04.06.26

Bearbeiter:
JG

Bauherr:
Amt Mittelangeln
Bahnhofstraße 1 - 24986 Mittelangeln - OT Satrup

Architekt / Fachplaner:

N P C
N P C Naumann Petersen Conrad
Architekten und Ingenieure in Partnerschaft mbB
Konsul-Smidt-Str. 8 f | 28217 Bremen
T 0421 222298-0 | F 0421 222298-1 |
info@npc-bremen.de

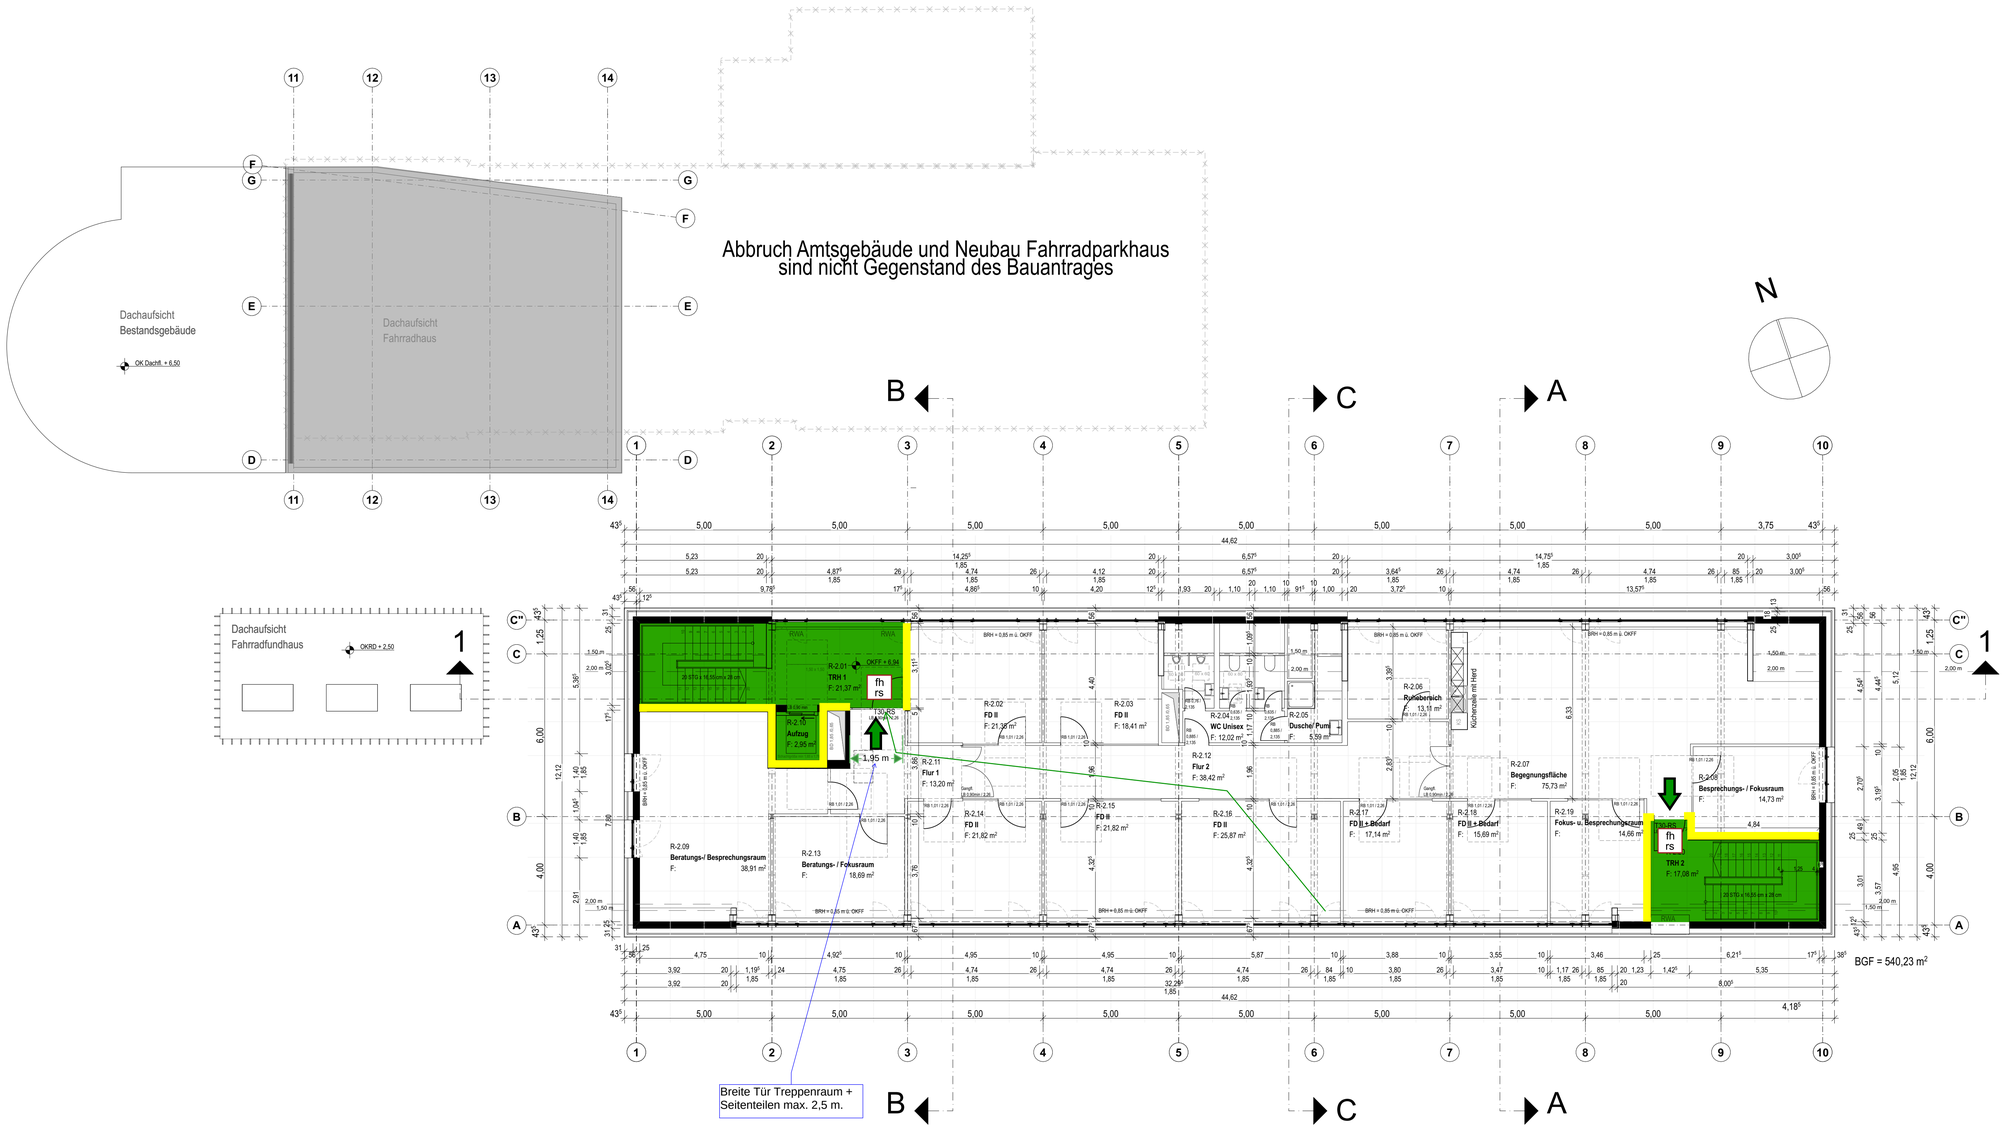

LEGENDE Brandschutz

- Notwendiger Treppenraum
- Feuerbeständige Wand
- Feuerhemmende Wand
- fh rs — feuerhemmende, rauchdichte und selbstschließende Tür
- fh — feuerhemmende, dichte und selbstschließende Tür
- Notausgang ins Freie

Index	Datum	Beschreibung der Änderungen	Gez.	Ing.	PL

Maßgebend ist der Textteil des Brandschutzkonzeptes

Brandschutzplan

2. Obergeschoss

Projekt:
Neubau Amtsgebäude Mittelangeln

Auftraggeber:
Amt Mittelangeln
Bahnhofstraße 1
24986 Mittelangeln

PROJEKTLEITER: Kai Neitzel
TEL NR.: +49 40 356 239 30
DATUM: 14.07.2026
GRUNDLAGE: s. unten
ZEICHNER: kaol
MASSSTAB:
FORMAT: s. unten
AUFTRAG NR.: E2501286
PLAN NR.: 04

gruner
Gruner Deutschland GmbH
Rabosien 16, 20095
hamburg@gruner.eu


Bewegungsfläche
1,50 x 1,50

Baunull = 38,99 ü. NN => OKFF = 0,00

Projektnummer: **882 - AMI**

Plan-Nr_Index: **BA-GR-2_OG_**

Übersichtsplan:

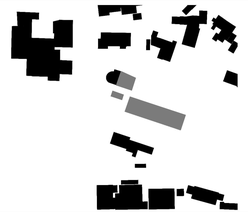

Bauvorhaben:

Neubau Amtsgebäude Mittelangeln

Bahnhofstraße 1 - 24986 Mittelangeln - OT Satrup

Planstand:

Bauantrag

Planinhalt:
Grundriss 2.OG

Plan-Nr_Index:
BA-GR-2_OG_

Maßstab:
M: 1:100

Datum:
Stand:
04.06.26

Bearbeiter:
JG

Bauherr:
Amt Mittelangeln
Bahnhofstraße 1 - 24986 Mittelangeln - OT Satrup

Architekt / Fachplaner:

N P C Naumann Petersen Conrad
Architekten und Ingenieure in Partnerschaft mbB
Konsul-Smidt-Str. 8 f | 28217 Bremen
T 0421 222298-0 | F 0421 222298-1 |
info@npc-bremen.de

LEGENDE Brandschutz

- Notwendiger Treppenraum
- Feuerbeständige Wand
- Feuerhemmende Wand
- fh rs — feuerhemmende, rauchdichte und selbstschließende Tür
- fh — feuerhemmende, dichte und selbstschließende Tür
- Notausgang ins Freie

Index	Datum	Beschreibung der Änderungen	Gez.	Ing.	PL

Maßgebend ist der Textteil des Brandschutzkonzeptes

Brandschutzplan

Dachaufsicht


Projekt:
Neubau Amtsgebäude Mittelangeln

Auftraggeber:
Amt Mittelangeln
Bahnhofstraße 1
24986 Mittelangeln

PROJEKTLEITER: Kai Neitzel
TEL NR.: +49 40 356 239 30
DATUM: 14.07.2026
GRUNDLAGE: s. unten
ZEICHNER: kaol
MASSSTAB:
FORMAT: s. unten
AUFTRAG NR.: E2501286
PLAN NR.: 05

gruner
Gruner Deutschland GmbH
Raboisen 16, 20095
hamburg@gruner.eu


Baunull = 38,99 ü. NN => OKFF = 0,00

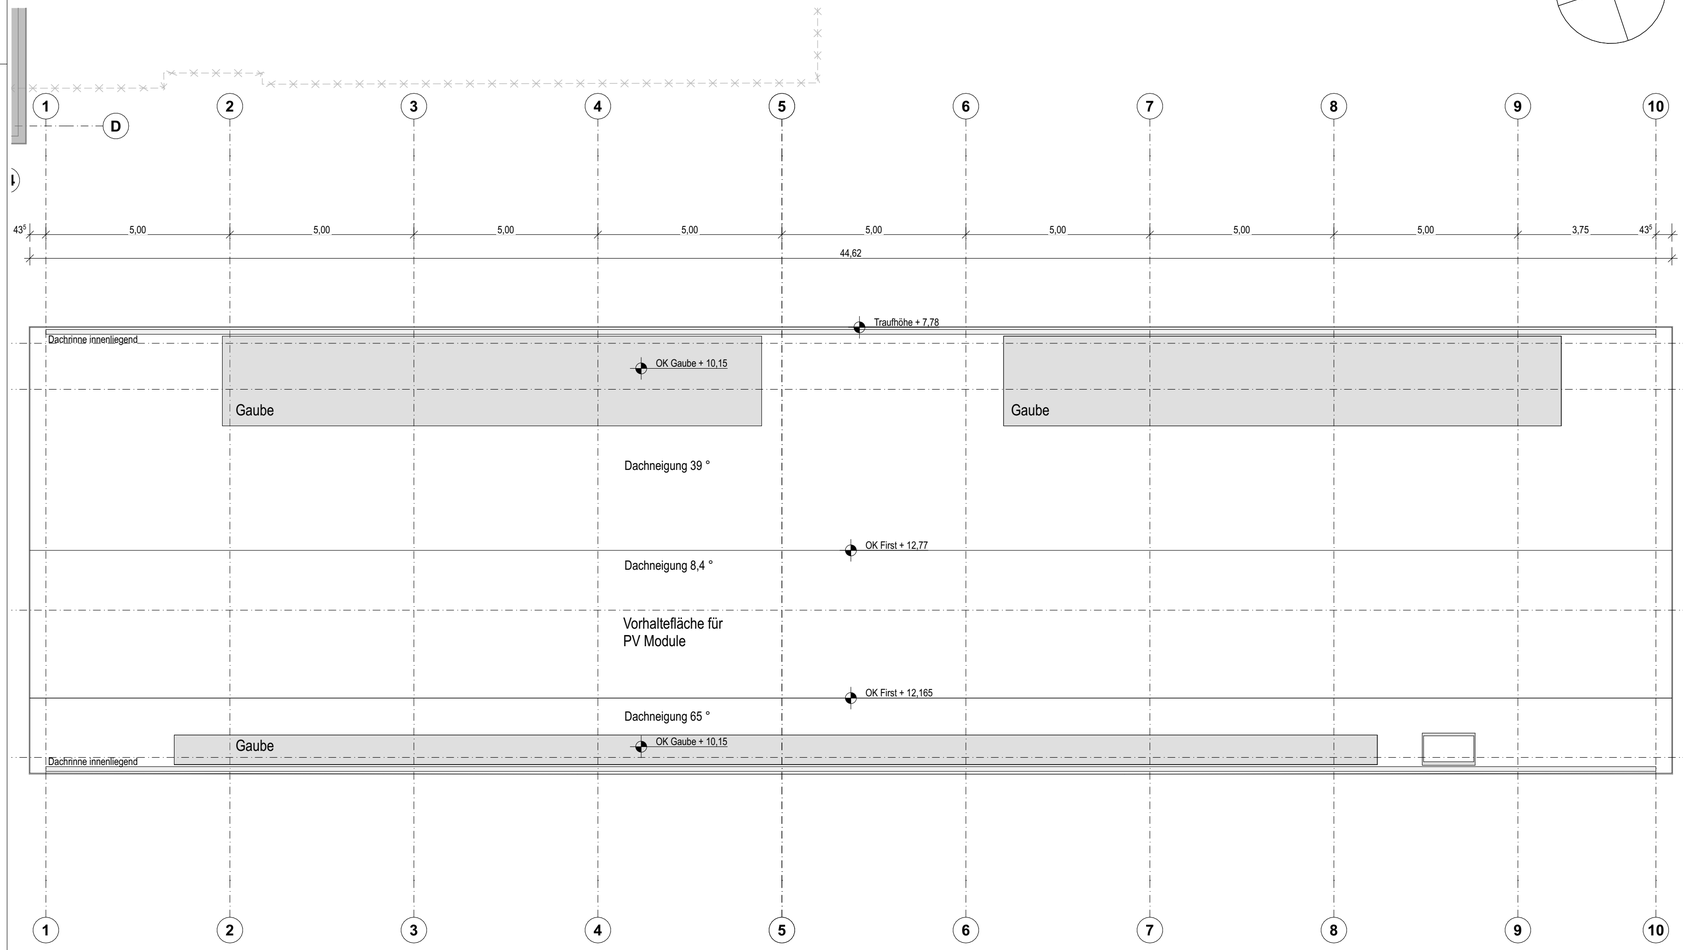

Projektnummer:
882 - AMI

Plan-Nr_Index:
BA-GR-DA_

Übersichtsplan:

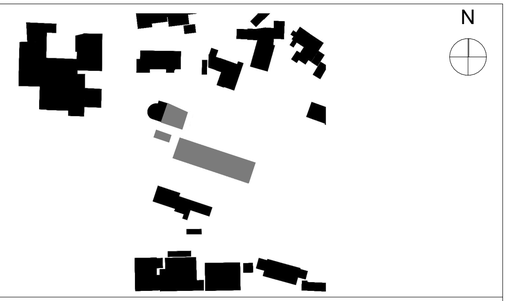

Bauvorhaben:

Neubau Amtsgebäude Mittelangeln

Bahnhofstraße 1 - 24986 Mittelangeln - OT Satrup

Planstand:
Bauantrag

Planinhalt:
Dachaufsicht

Plan-Nr_Index:
BA-GR-DA_

Maßstab:
M: 1:100

Datum:
Stand:
04.06.26

Bearbeiter:
JG

Bauherr:
Amt Mittelangeln
Bahnhofstraße 1 - 24986 Mittelangeln - OT Satrup

Architekt / Fachplaner:

N P C

N P C Naumann Petersen Conrad
Architekten und Ingenieure in Partnerschaft mbB
Konsul-Smidt-Str. 8 f | 28217 Bremen
T 0421 222298-0 | F 0421 222298-1 |
info@npc-bremen.de