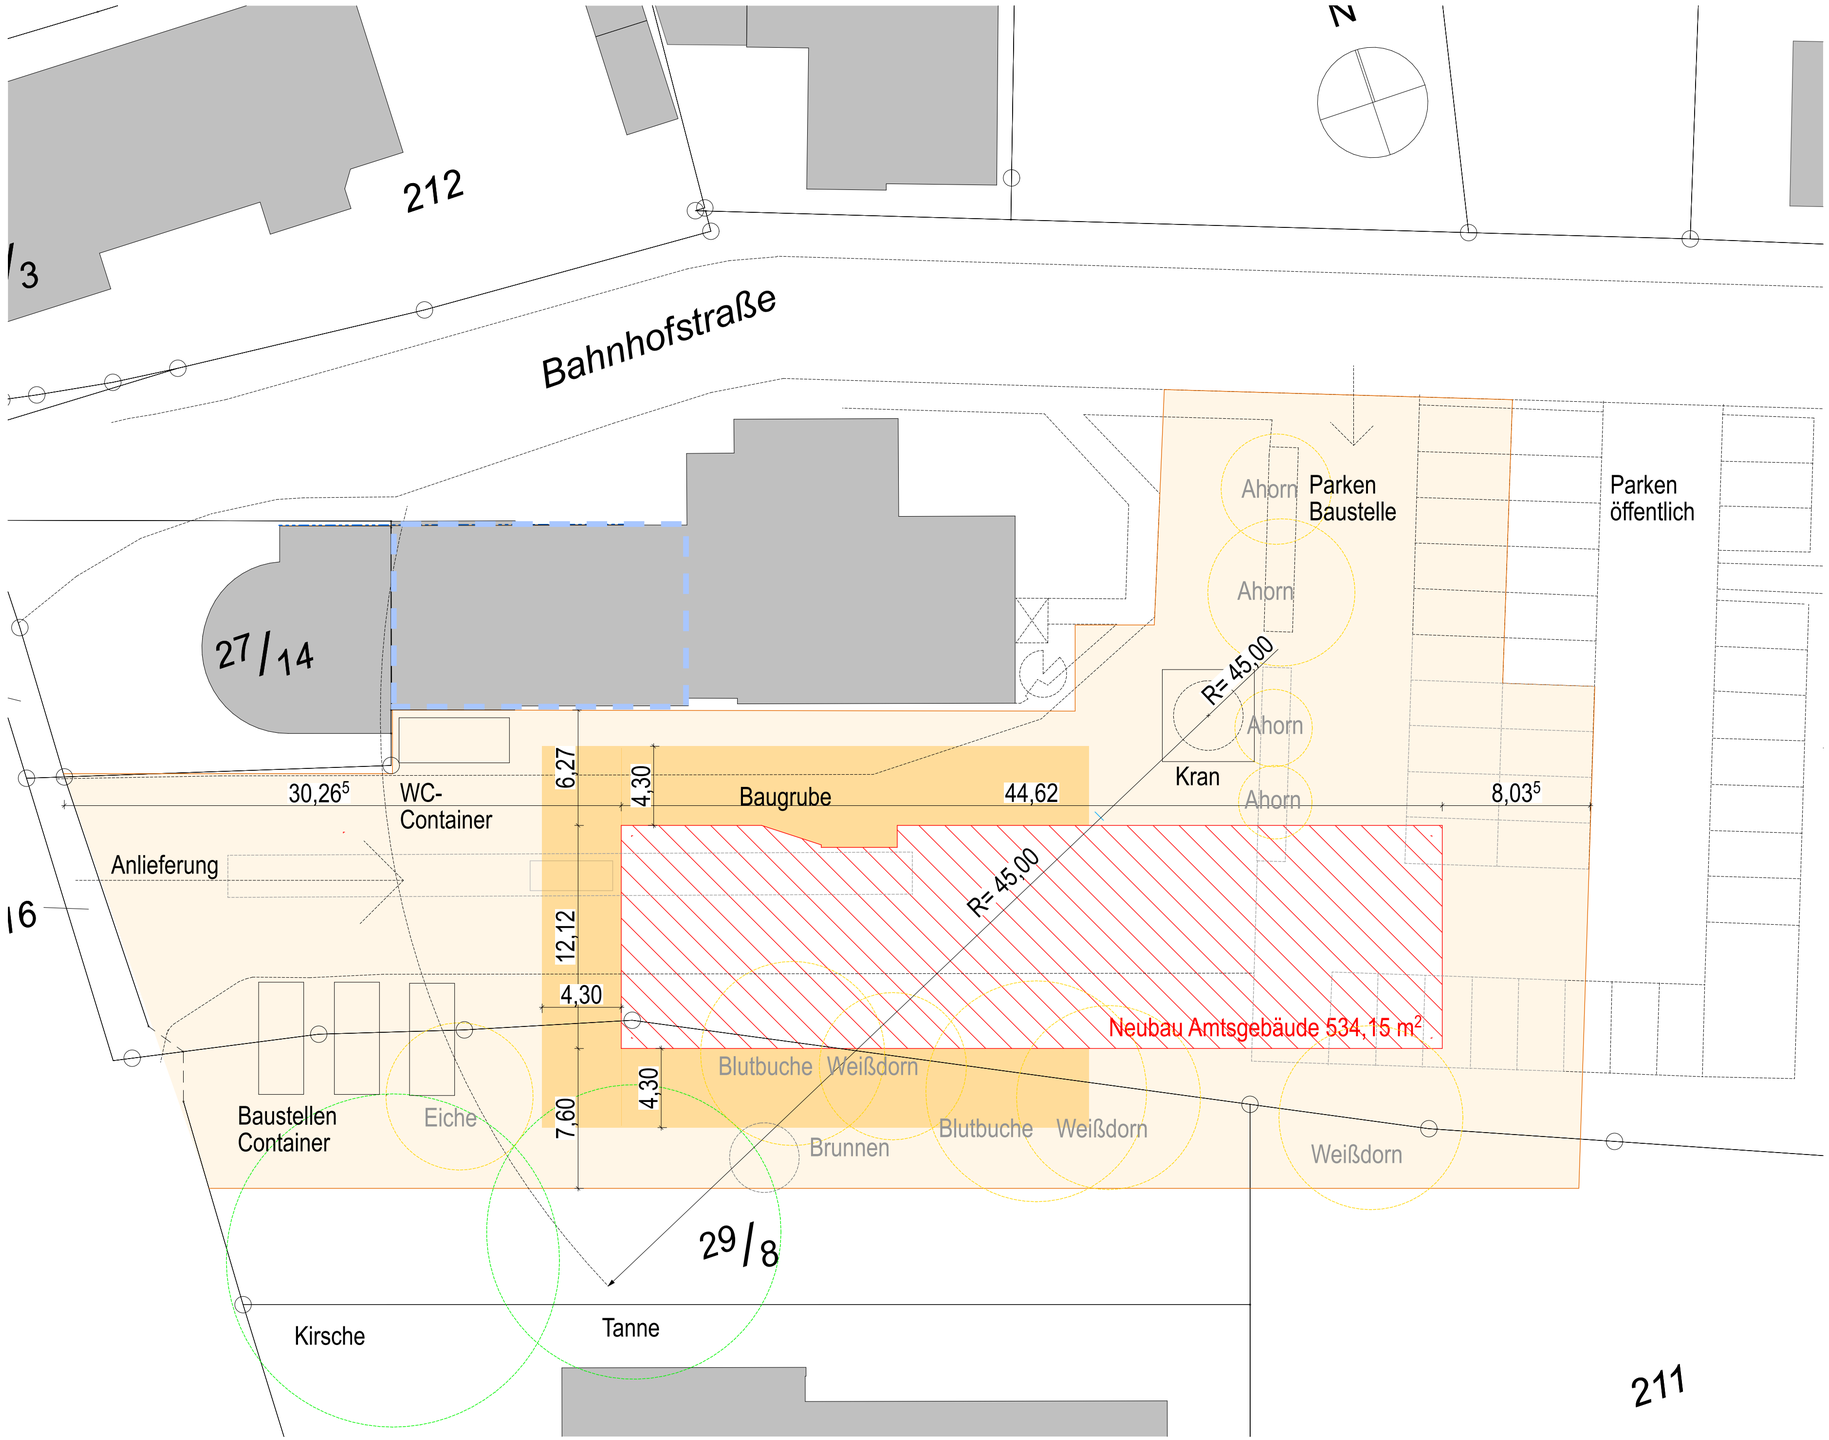



INDEX	ÄNDERUNGSVERMERKE	DATUM	GEZ.

Baunull = 38,99 ü. NN => OKFF = 0,00

Projektnummer:
882 - AMI

Plan-Nr_Index:
12

Übersichtsplan:

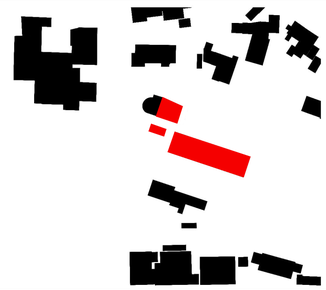

Bauvorhaben:

Neubau Amtsgebäude Mittelangeln

Bahnhofstraße 1 - 24986 Mittelangeln - OT Satrup

Planstand:

Bauantrag

Planinhalt:
LP Baustelleneinrichtung

Plan-Nr_Index:
12

Maßstab:
M: 1:500

Datum:

Stand:
20.10.26

Bearbeiter:
JG

Bauherr:
Amt Mittelangeln
Bahnhofstraße 1 - 24986 Mittelangeln - OT Satrup

Architekt / Fachplaner:

N P C Naumann Petersen Conrad
Architekten und Ingenieure in Partnerschaft mbB
Konsul-Smidt-Str. 8 f | 28217 Bremen
T 0421 222298-0 | F 0421 222298-1 |
info@npc-bremen.de