

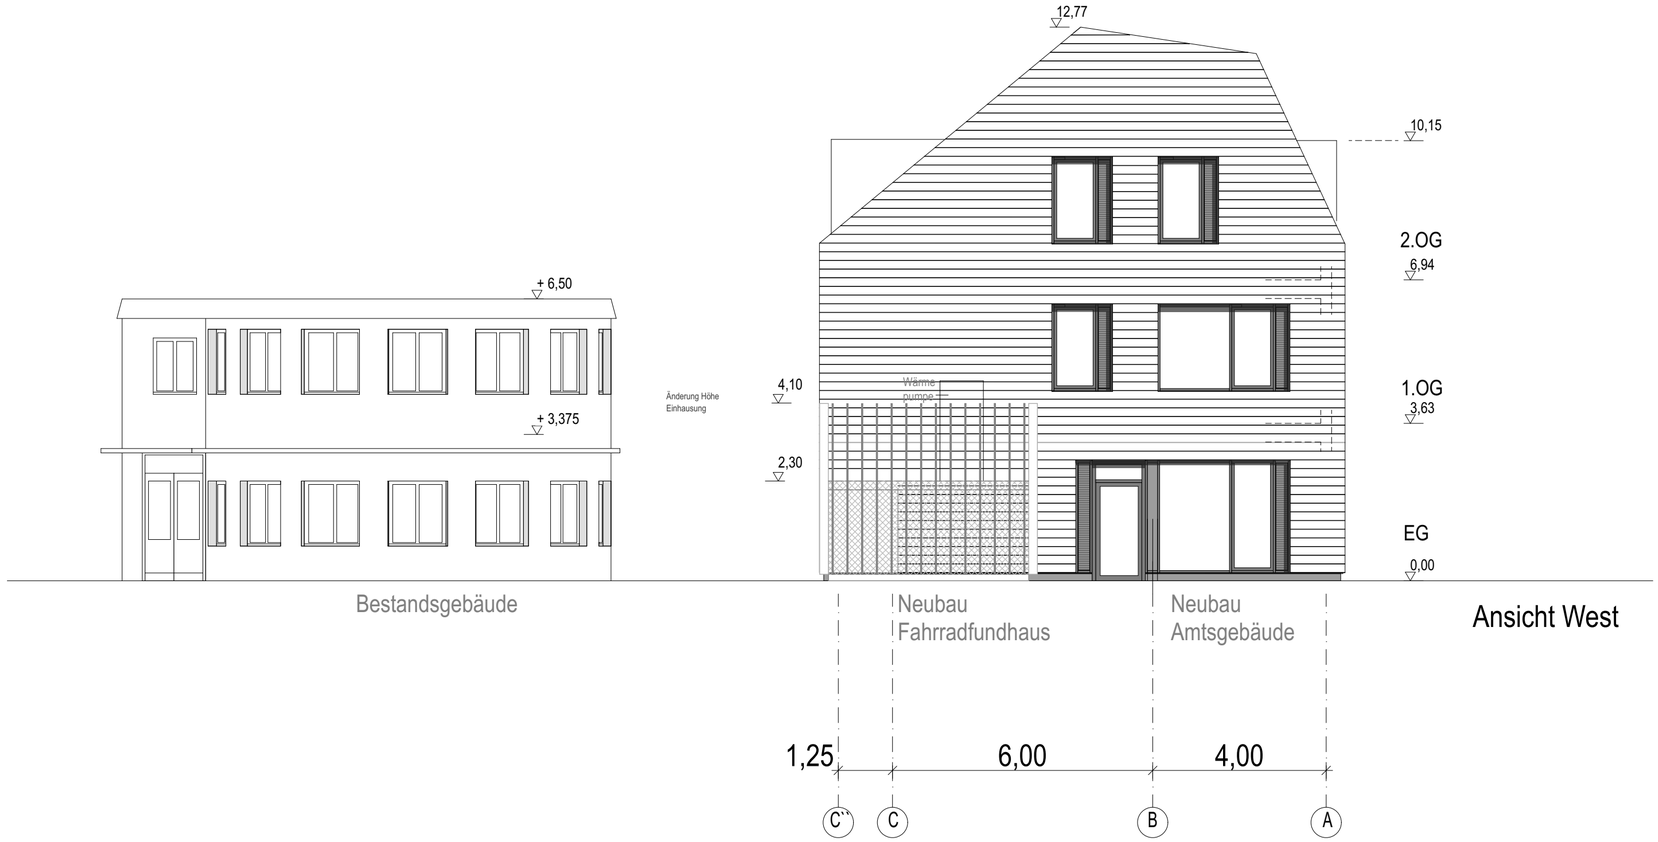


Ansicht West

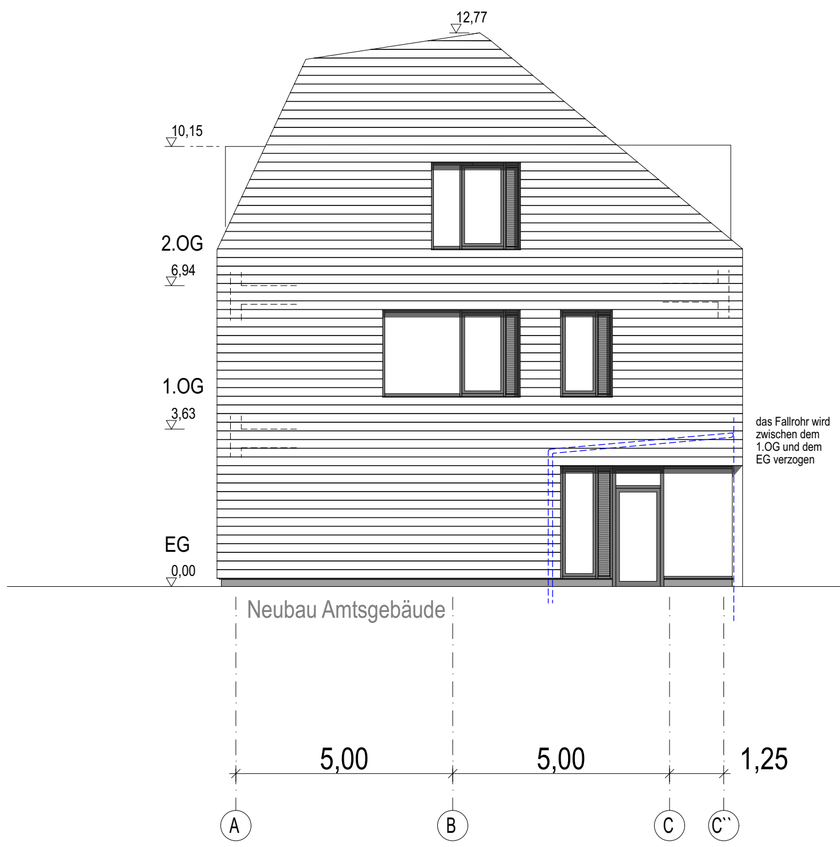

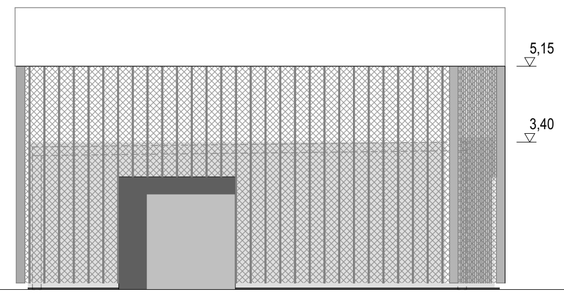

Ansicht Ost

Projektnummer:
882 - AMI

Plan-Nr_Index:
A-AN-W_O_VA

Übersichtsplan:



Bauvorhaben:

Neubau Amtsgebäude Mittelangeln

Bahnhofstraße 1 - 24986 Mittelangeln - OT Satrup

Planstand:

Ausführungsplanung

Planinhalt:
Ansichten West / Ost

Plan-Nr_Index:
A-AN-W_O_VA

Maßstab:
M. 1:100

Datum:
Stand:
12.11.26

Bearbeiter:
JG

Bauherr:
Amt Mittelangeln
Bahnhofstraße 1 - 24986 Mittelangeln - OT Satrup

Architekt / Fachplaner:

N P C Naumann Petersen Conrad
Architekten und Ingenieure in Partnerschaft mbB
Konsul-Smidt-Str. 8 f | 28217 Bremen
T 0421 222298-0 | F 0421 222298-1 |
info@npc-bremen.de