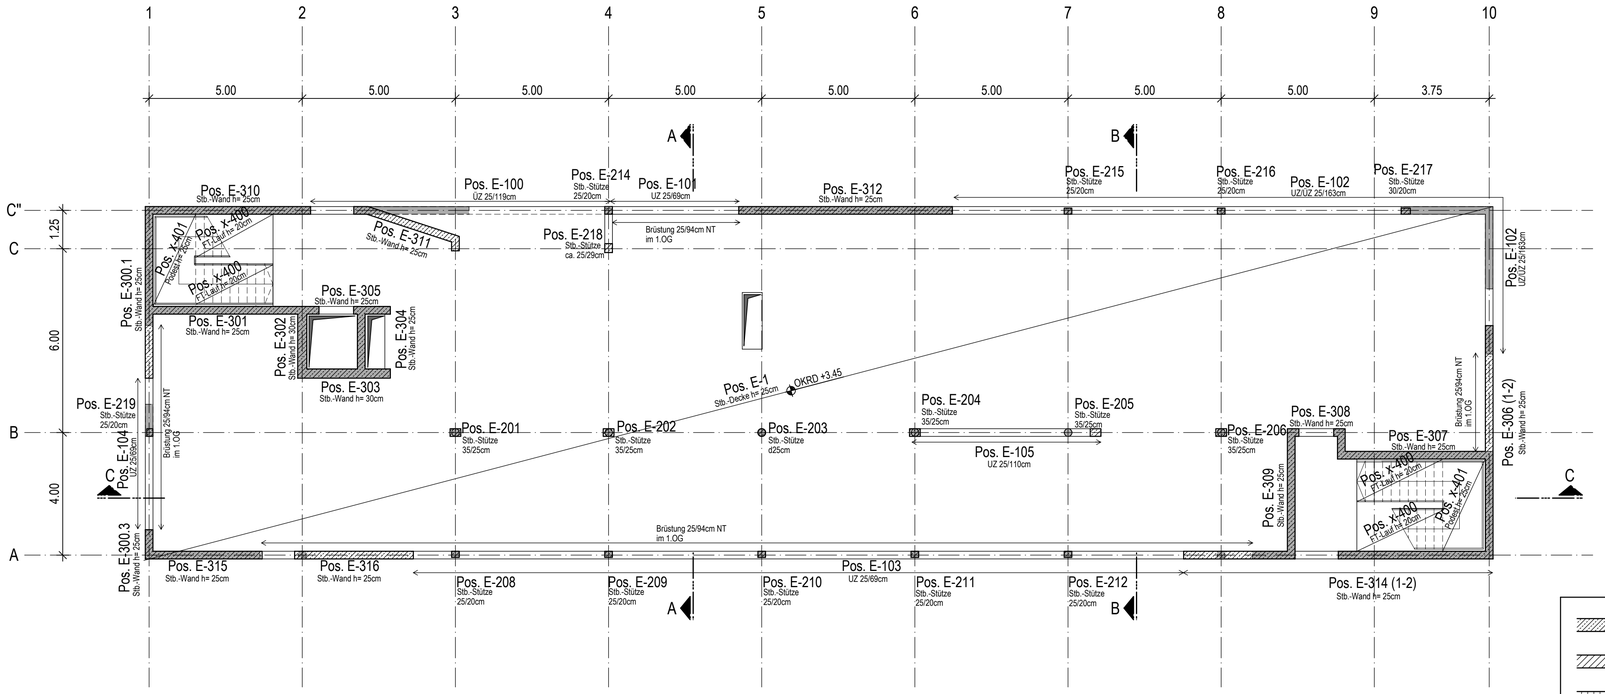


Beton (tragend)	
Mauerwerk (tragend)	
Fertigteil (FT) - Bauteile	
Beton (nichttragend)	
Mauerwerk (nichttragend)	
Stahlbeton aufgehend	
Stb.-Brüstung aufgehend	
Mauerwerk aufgehend	
Bestandskonstruktion	
SB	Sichtbetonklasse 1, 2 oder 3

WT	wandartiger Träger
DD	Deckendurchbruch
BA	Bodenaussparung
SD	Sohlendurchbruch
WD	Wanddurchbruch
WA	Wandaussparung
WS	Wandschlitz
UZD	Unterzugdurchbruch
UZ	Unterzug
ÜZD	Überzugdurchbruch
ÜZ	Überzug
RH	Rohrhülse
RA	Rohrachse
UKRS	Unterkante Rohsohle
UKRD	Unterkante Rohdecke
UK	Unterkante
OKRS	Oberkante Rohsohle
OKRD	Oberkante Rohdecke
OK	Oberkante
OKBR	Oberkante Brüstung

Material und Bemerkungen siehe Plan WP_P_XX_SN_305

Alle Höhenkoten beziehen sich auf Bau-Null
BN ±0.00 = NHN +38.99m

kein Ausführungsplan

INDEX	ÄNDERUNGEN	GEZ.	DATUM
01	Bauherr angepasst	AB	10.09.2026

GENEHMIGUNGSPLANUNG | WP | P | E0 | GR | 302 | 01



Neubau Amtsgebäude Mittelangeln

BAUHERR
Amt Mittelangeln
Bahnhofstraße 1
24986 Mittelangeln
OT Satrup

ARCHITEKTEN
N P C Naumann Petersen Conrad Joesten
Architekten und beratende Ingenieure mbB
Konsul-Smidt-Str. 8 f | 28217 Bremen
T 0421 222298-0 | F 0421 222298-1

TRAGWERKSPLANER
WP Ingenieure
Partnerschaft
Beratender Ingenieure mbB
Meyer · Brenne · Feldmann · Pramme
Mühlenkamp 59 D-22303 Hamburg
Tel: 040/ 271 55-0 Fax: 040/ 270 4163
e-mail: mail@wp-ingenieure.de

PLANINHALT
POSITIONSPLAN
Decke über EG

AUFTRAG	DATUM	MASSTAB	GEZ	BEARBEITET	PLANNUMMER	INDEX
A 065-25	21.07.2026	1:100	AB	Polay	WP P E0 GR 302	01