



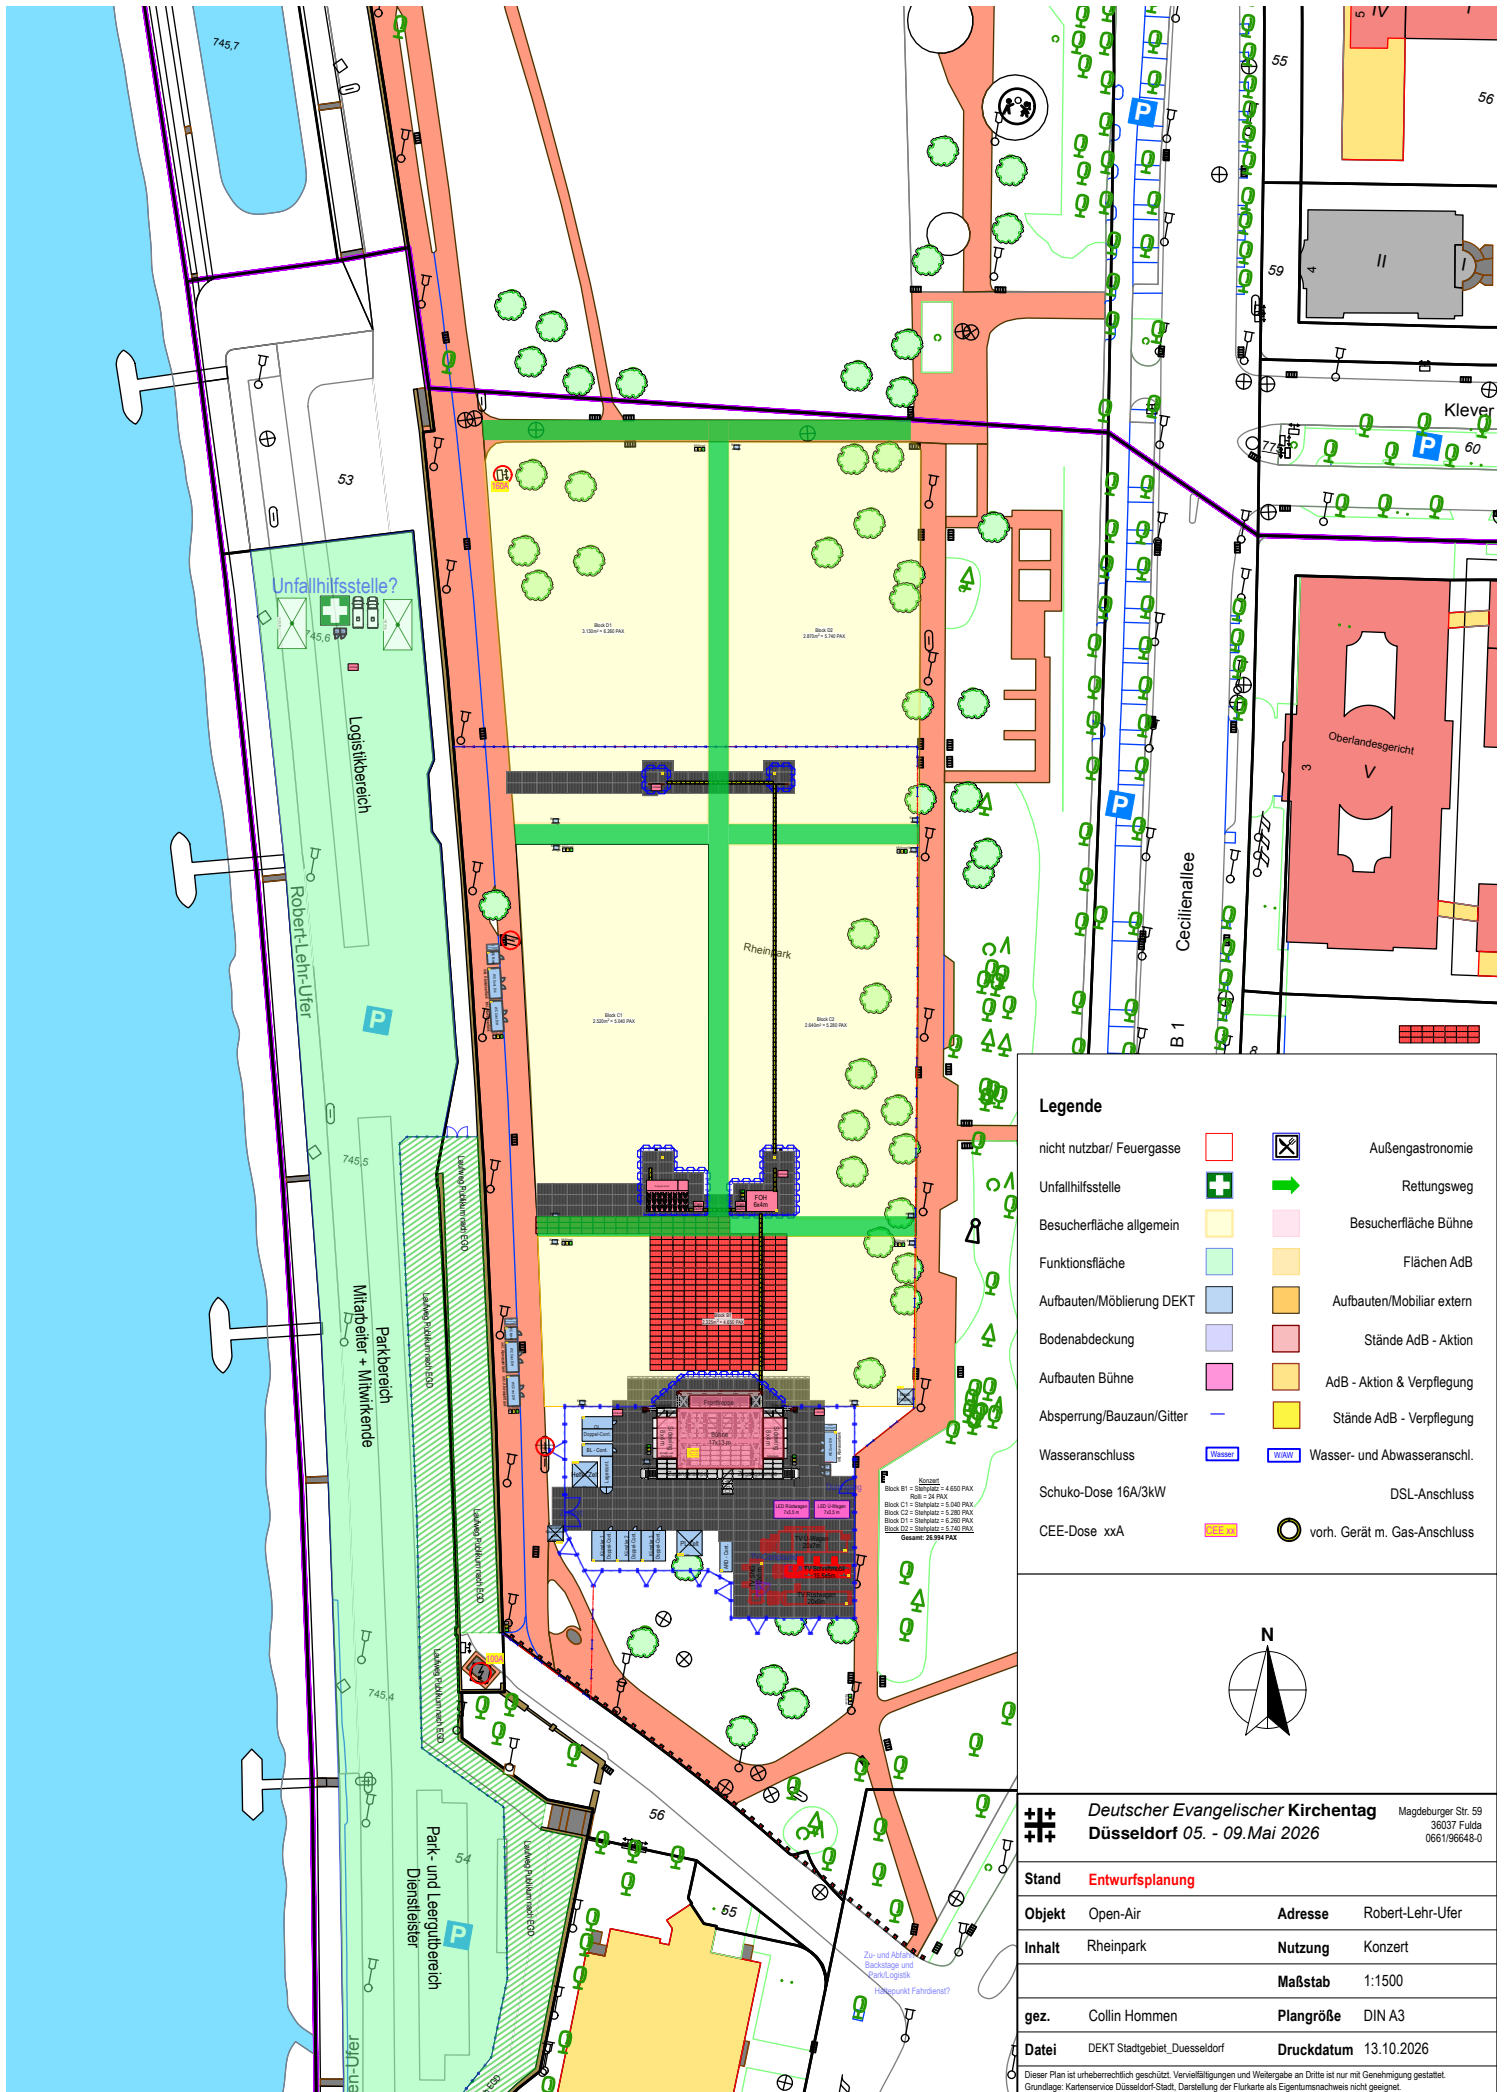

Legende

nicht nutzbar/ Feuergasse			Außengastronomie
Unfallhilfsstelle			Rettungsweg
Besucherfläche allgemein			Besucherfläche Bühne
Funktionsfläche			Flächen AdB
Aufbauten/Möblierung DEKT			Aufbauten/Möbiliar extern
Bodenabdeckung			Stände AdB - Aktion
Aufbauten Bühne			AdB - Aktion & Verpflegung
Absperrung/Bauzaun/Gitter			Stände AdB - Verpflegung
Wasseranschluss			Wasser- und Abwasseranschl.
Schuko-Dose 16A/3kW			DSL-Anschluss
CEE-Dose xxA			vorh. Gerät m. Gas-Anschluss

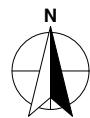

++ Deutscher Evangelischer Kirchentag
Düsseldorf 05. - 09. Mai 2026

Magdeburger Str. 59
36037 Fulda
0661/96648-0

Stand	Entwurfsplanung		
Objekt	Open-Air	Adresse	Robert-Lehr-Ufer
Inhalt	Rheinpark	Nutzung	Konzert
		Maßstab	1:1500
gez.	Collin Hommen	Plangröße	DIN A3
Datei	DEKT Stadtgebiet_Duesseldorf	Druckdatum	13.10.2026

Dieser Plan ist urheberrechtlich geschützt. Vervielfältigungen und Weitergabe an Dritte ist nur mit Genehmigung gestattet.
Grundlage: Kartenservice Düsseldorf-Stadt, Darstellung der Flurkarte als Eigentumsnachweis nicht geeignet.