


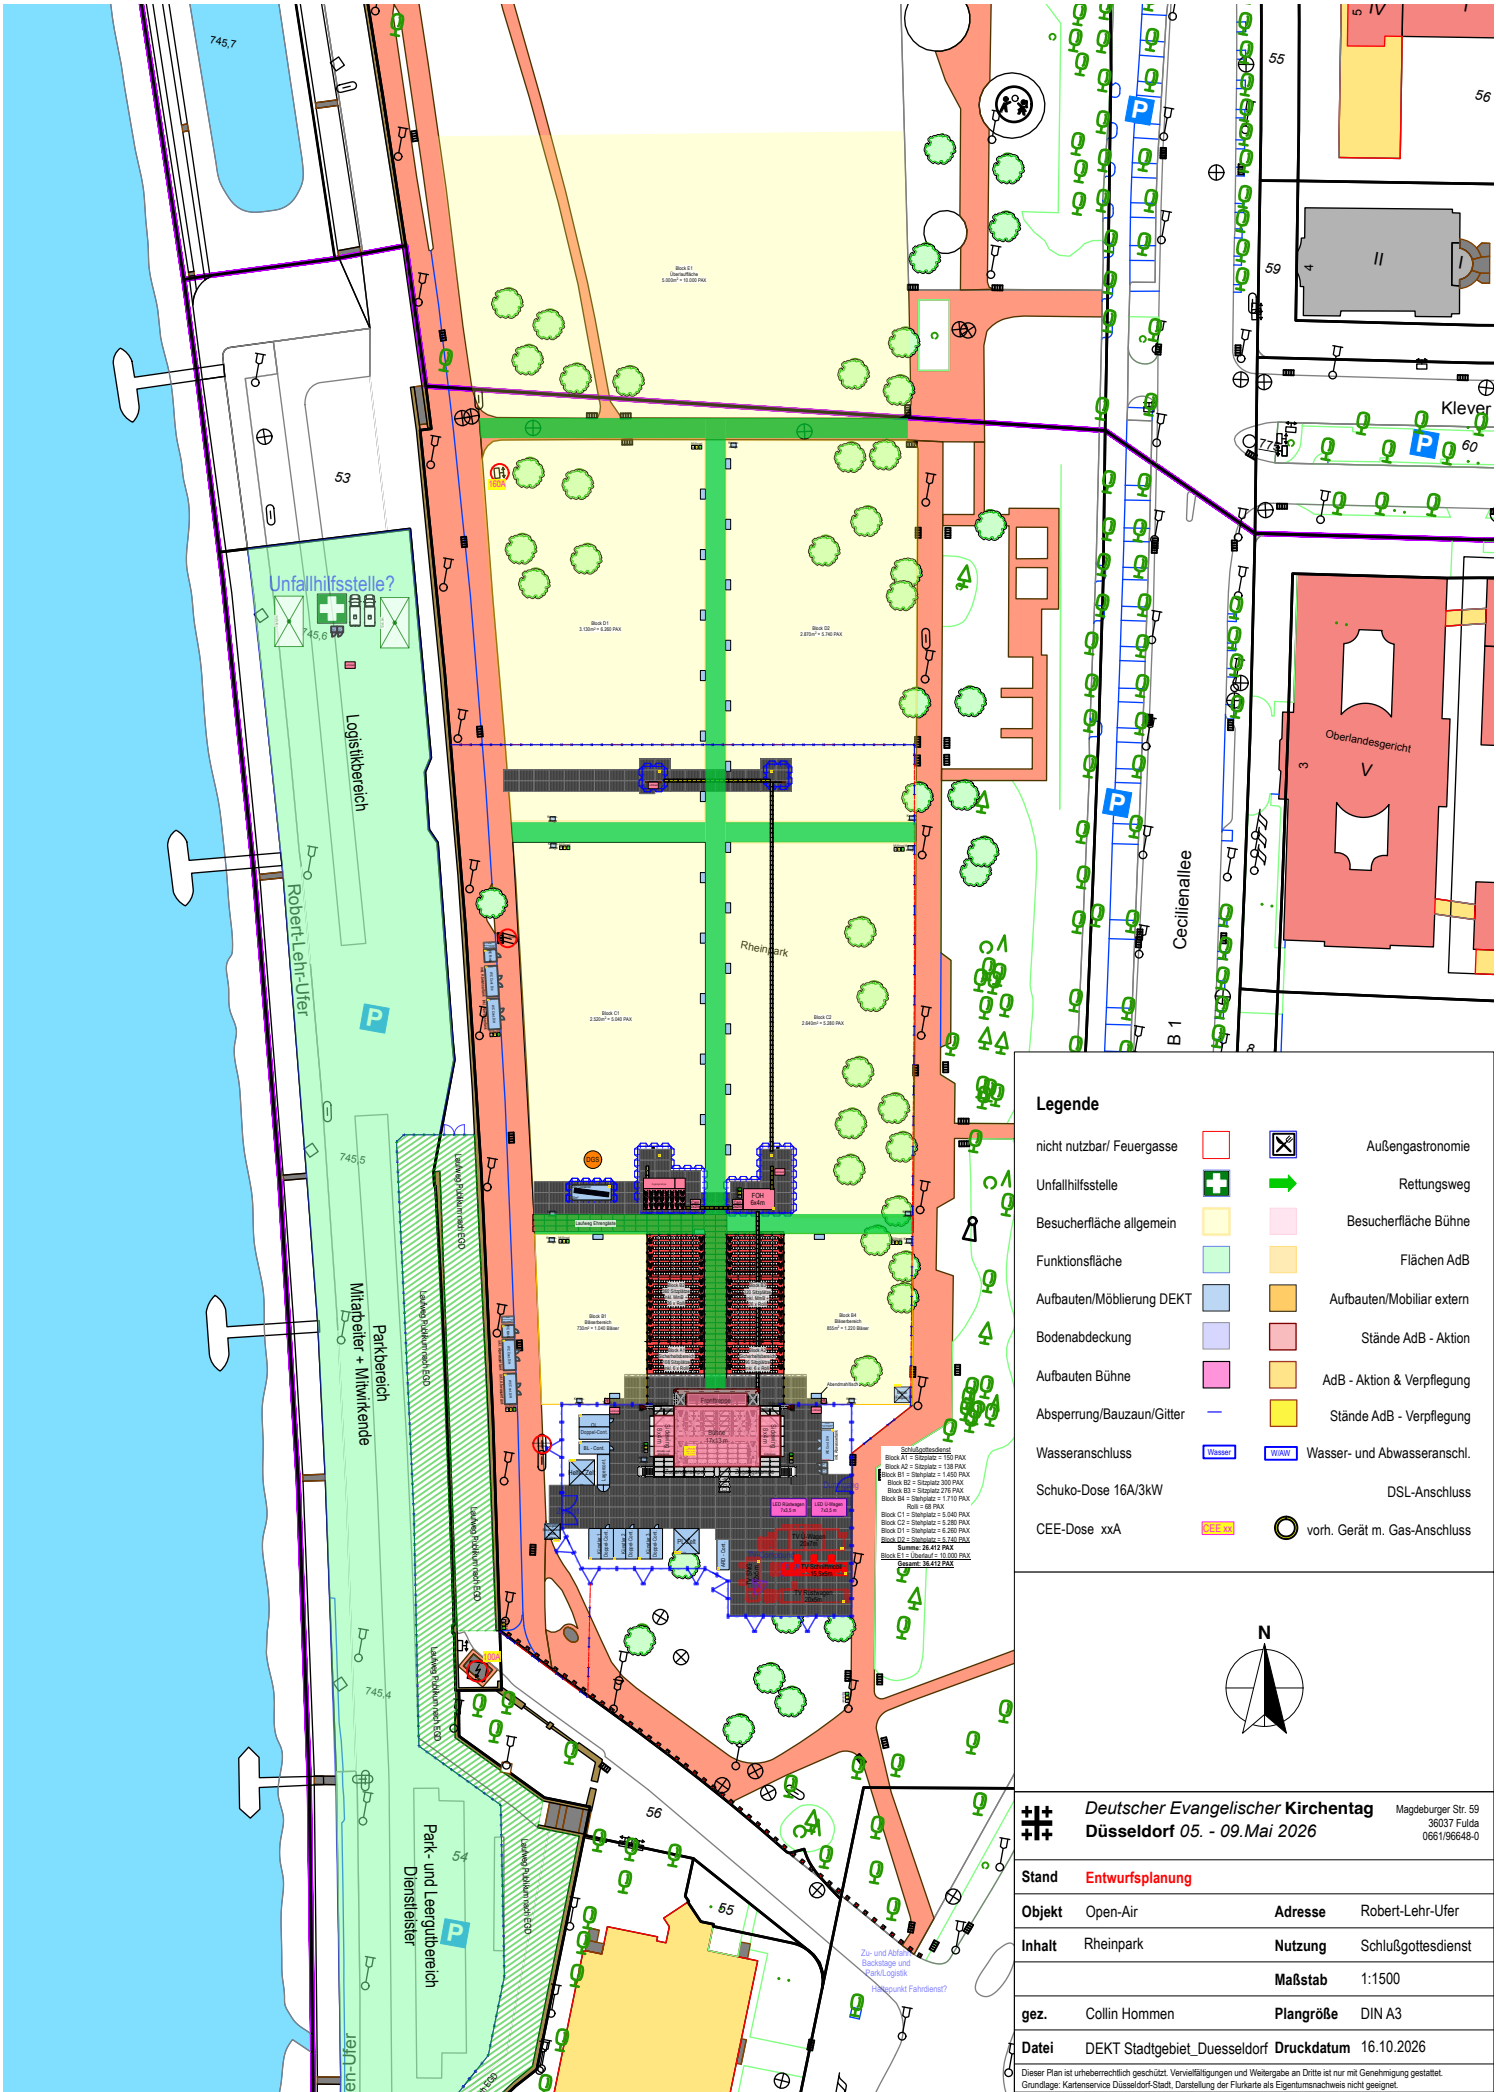

Legende

- | | | | |
|---------------------------|--|--|------------------------------|
| nicht nutzbar/ Feuergasse | | | Außengastronomie |
| Unfallhilfsstelle | | | Rettungsweg |
| Besucherfläche allgemein | | | Besucherfläche Bühne |
| Funktionsfläche | | | Flächen AdB |
| Aufbauten/Möblierung DEKT | | | Aufbauten/Möbiliar extern |
| Bodenabdeckung | | | Stände AdB - Aktion |
| Aufbauten Bühne | | | AdB - Aktion & Verpflegung |
| Absperrung/Bauzaun/Gitter | | | Stände AdB - Verpflegung |
| Wasseranschluss | | | Wasser- und Abwasseranschl. |
| Schuko-Dose 16A/3kW | | | DSL-Anschluss |
| CEE-Dose xxA | | | vorh. Gerät m. Gas-Anschluss |



++ Deutscher Evangelischer Kirchentag Düsseldorf 05. - 09. Mai 2026		Magdeburger Str. 59 38037 Fulda 0661/96648-0	
Stand	Entwurfsplanung	Adresse	Robert-Lehr-Ufer
Objekt	Open-Air	Nutzung	Schlußgottesdienst
Inhalt	Rheinpark	Maßstab	1:1500
gez.	Collin Hommen	Plangröße	DIN A3
Datei	DEKT Stadtgebiet_Duesseldorf	Druckdatum	16.10.2026
Dieser Plan ist urheberrechtlich geschützt. Vervielfältigungen und Weitergabe an Dritte ist nur mit Genehmigung gestattet. Grundlage: Kartenservice Düsseldorf-Stadt, Darstellung der Flurkarte als Eigentumsnachweis nicht geeignet.			