


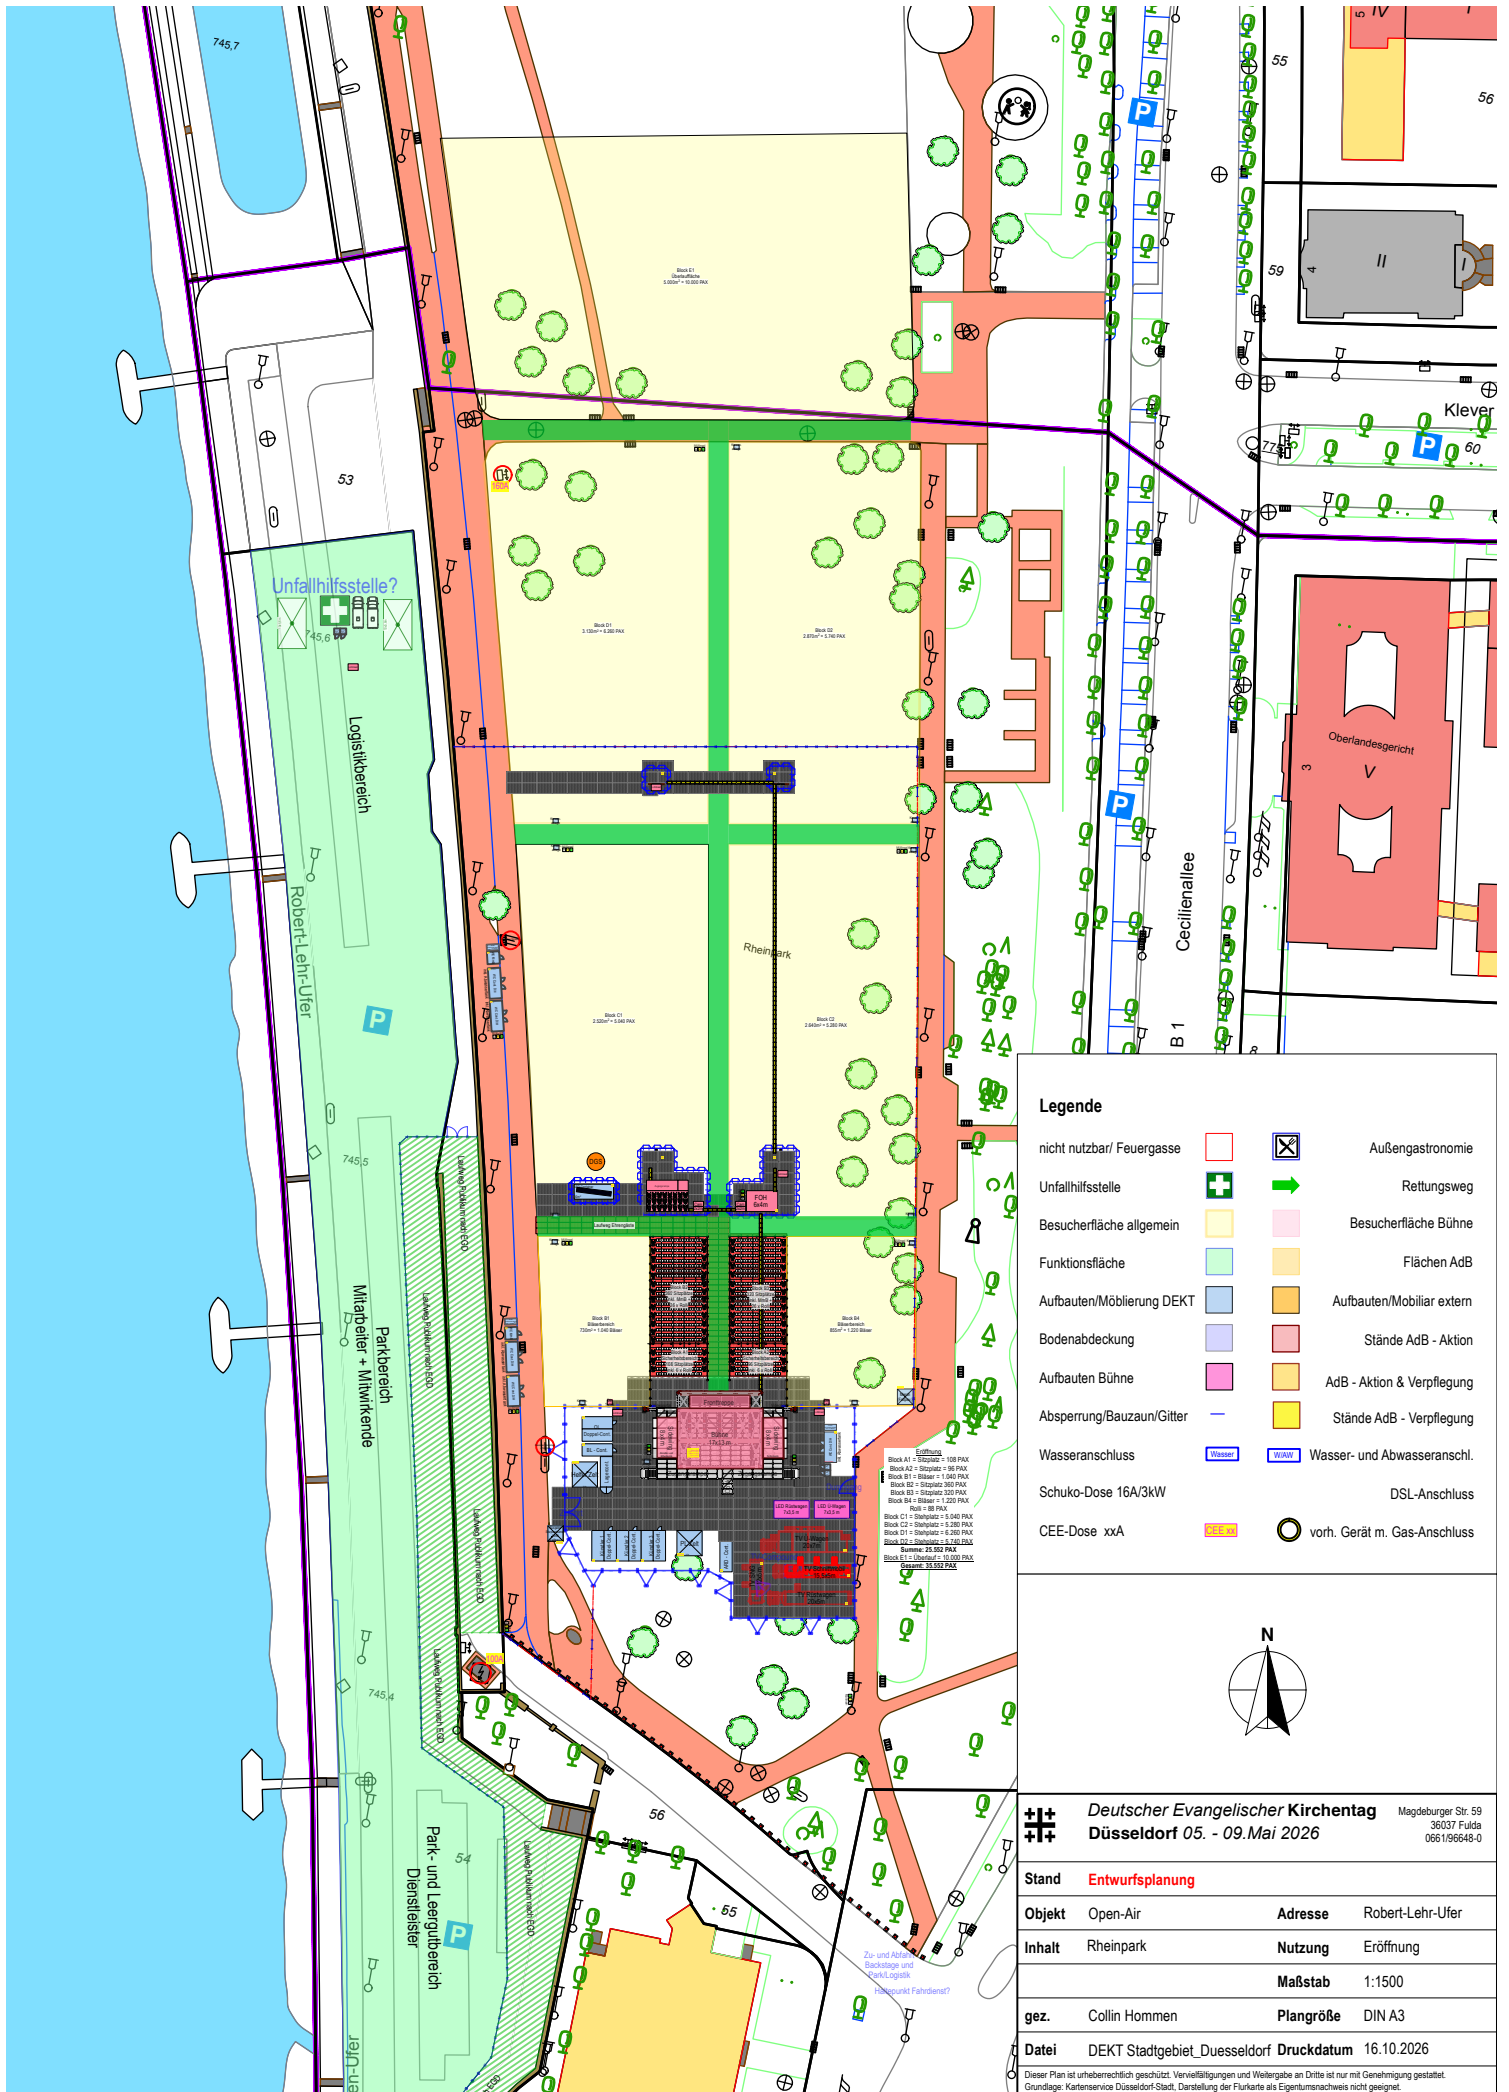

		Deutscher Evangelischer Kirchentag		Magdeburger Str. 59	
		Düsseldorf 05. - 09. Mai 2026		36037 Fulda	
				0661/96648-0	
Stand	Entwurfsplanung				
Objekt	Open-Air	Adresse	Robert-Lehr-Ufer		
Inhalt	Rheinpark	Nutzung	Eröffnung		
		Maßstab	1:1500		
gez.	Collin Hommen	Plangröße	DIN A3		
Datei	DEKT Stadtgebiet_Duesseldorf		Druckdatum	16.10.2026	
<small>Dieser Plan ist urheberrechtlich geschützt. Vervielfältigungen und Weitergabe an Dritte ist nur mit Genehmigung gestattet. Grundlage: Kartenservice Düsseldorf-Stadt, Darstellung der Flurkarte als Eigentumsnachweis nicht geeignet.</small>					